



# PŮDORYS ÚPRAV III.NP.

M 1:50

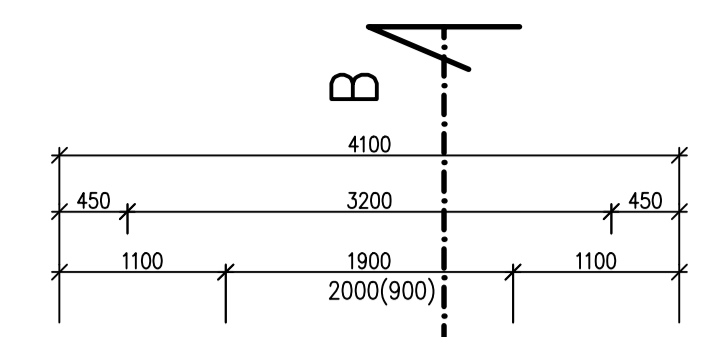

UMĚZENÍ ZDI OD ZBOURANÉHO STROPU PO STŘEŠNÍ KONSTRUKCI 7,00m z KAŽDE STRANY

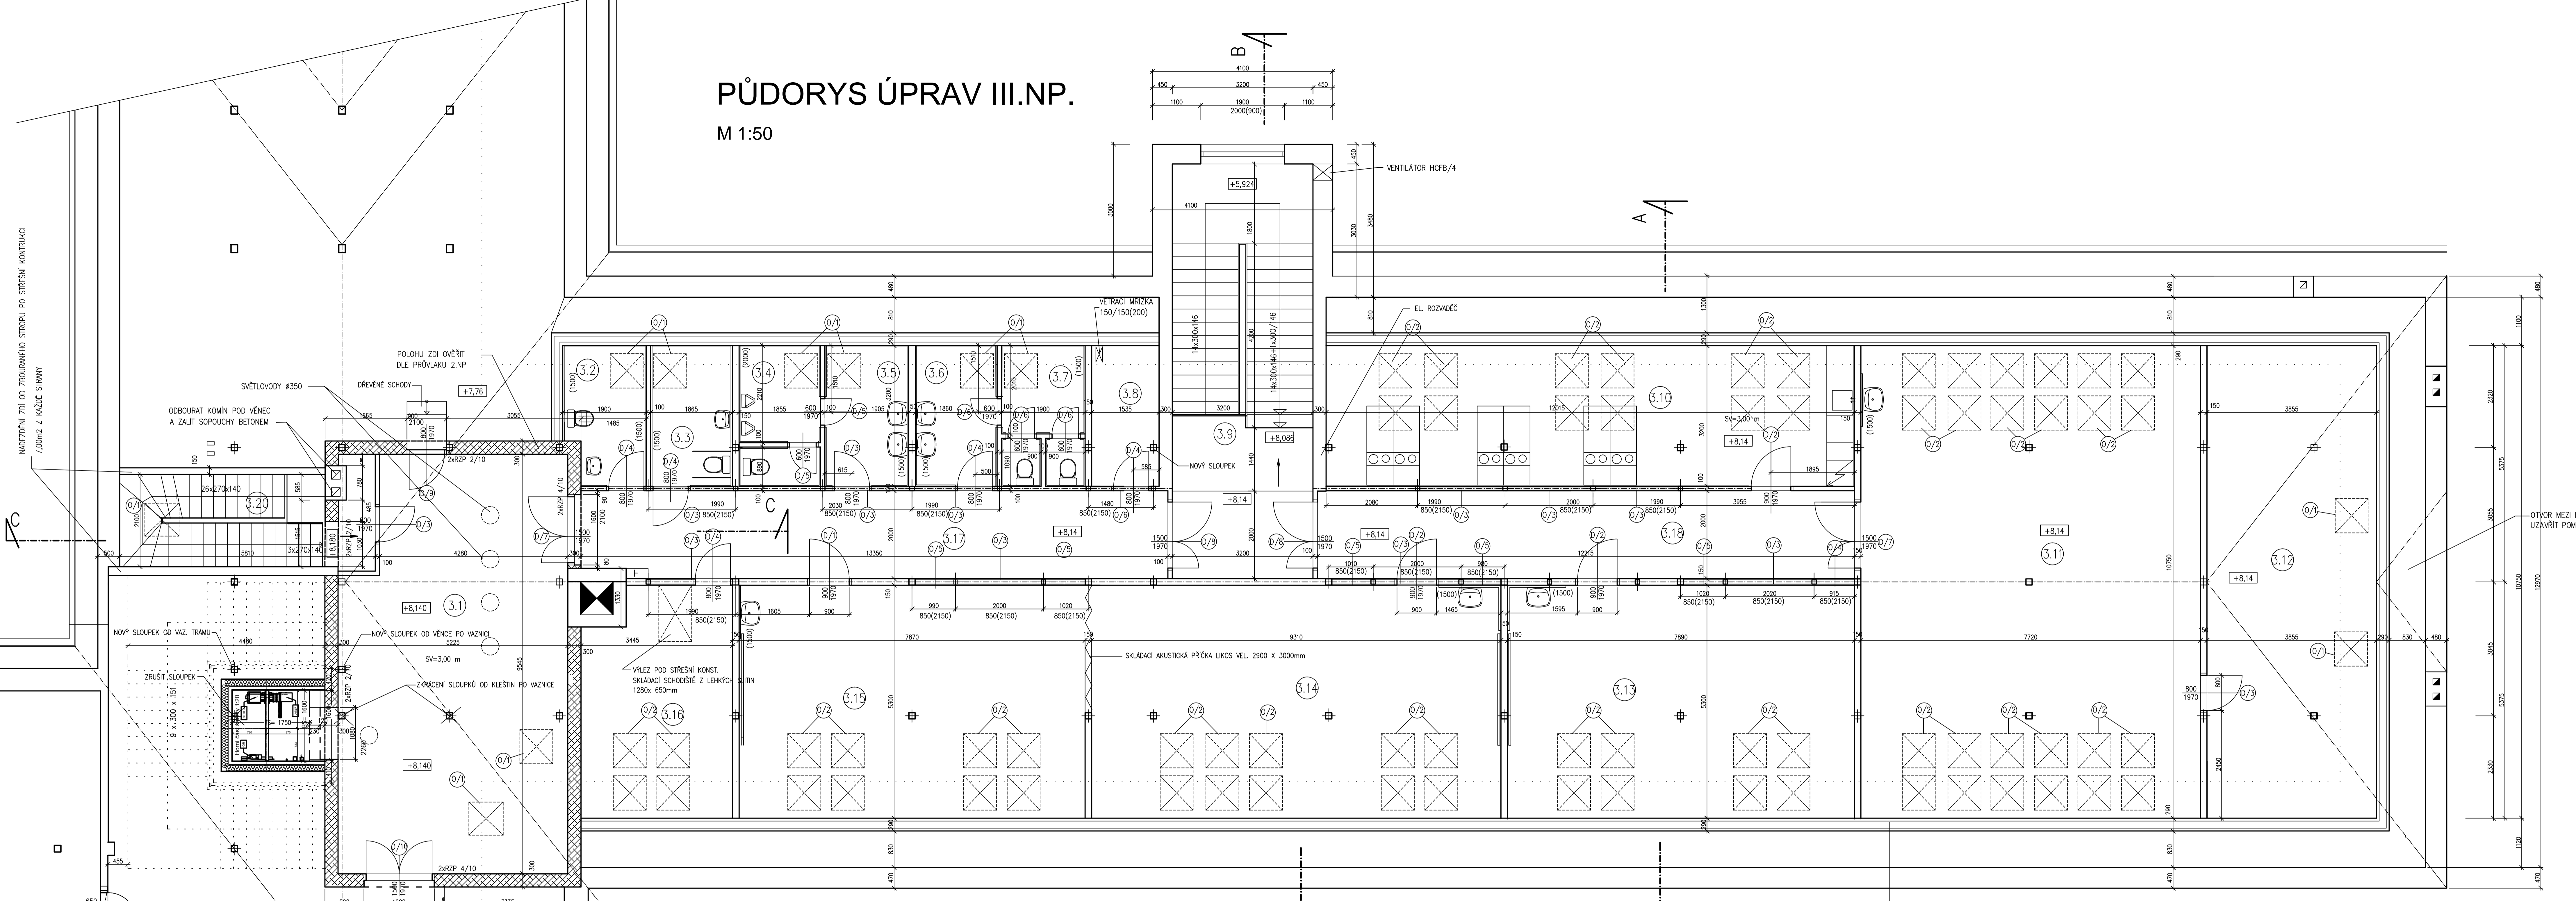


- ZDVO POROTHERM 300 P+D A 440 P+D ,TL 300- 450 mm, NA MALTU M10
- STAVAJÍCÍ ZDVO
- PŘÍČKY - SÁDROKARTON  
ZVUK. IZOLACE TL60mm (120mm)  
SÁDROKARTON

### LEGENDA MÍSTNOSTÍ

POL.	POPIS	PLOCHA m <sup>2</sup>	PODLAHA	OBJEM m <sup>3</sup>	max. POČET ŽÁKŮ	STROP
3.1	CHOUBA-VĚSTIBUL	36,50	DLAŽBA			SÁDR. EI 30/D1
3.2	OKLID	6,10	DTTO			DTTO, ZELENÝ
3.3	WC-TĚL.POŠT+UČIT.	5,99	DTTO			DO V.H.PROSTŘ.
3.4	WC-HOŠI	5,96	DTTO			DTTO
3.5	UMÝVÁRNA - HOŠI	6,15	DTTO			DTTO
3.6	UMÝVÁRNA -DÍVKY	5,98	DTTO			DTTO
3.7	WC -DÍVKY	6,08	DTTO			DTTO
3.8	SKLAD	4,90	PVC			SÁDR. EI 30/D1
3.9	SCHODIŠTĚ	30,17	DLAŽBA			DTTO
3.10	CHČ. KUCHYŇ	41,42	DTTO			DTTO
3.11	DÍLNA	83,06	LINO	218,32	41	DTTO
3.12	SKLAD	41,70	DTTO			DTTO
3.13	UČEBNA JAZYKŮ	41,59	DTTO	106,04	20	DTTO
3.14	UČEBNA POČÍTAČŮ	49,32	DTTO	128,66	24	DTTO
3.15	UČEBNA-LABORATOR	41,74	DTTO	107,53	20	DTTO
3.16	KABINET	17,94	DTTO			DTTO
3.17	CHOUBA	26,72	KER.DLAŽ.			DTTO
3.18	CHOUBA	24,41	DTTO			DTTO

- SÁDROKARTON EI 30/D1 TL15 mm
- TEPelná IZOLACE MIN. VLNA TL 160 mm
- OCELOVÁ KONSTRUKCE STĚNY
- PAROTĚSNÁ FOLIE NAPŘ. JUTAFOL N
- SÁDROKARTON EI 30/D1 TL15 mm

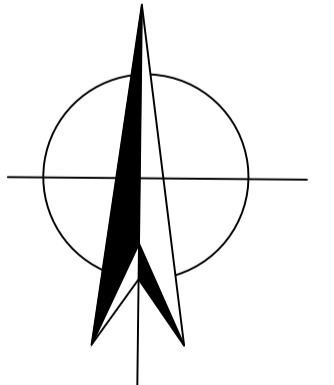

REVISIONS Revize: _____ Datum revize: _____	
<b>PROJEKTY VODAM s.r.o.</b> Gdálkova 158, 750 01 Hrástice tel: 581 607 197, fax: 581 604 878 E-mail: vodam@vodam.cz www.vodam.cz	
HP: ING. PETR MATUŠKA ZODPOVĚDNÝ PROJEKTANT VYPRACOVAL: ING. BLANKA VYBÍRALOVÁ TECHNICKÁ KONTROLA: _____ ZADAVATEL: MĚSTYS HUSTOPEČE NAD BEČVOU OKRES: PŘEROV KRAJ: OLOMOUCKÝ	DATUM: LEDEN 2017 AUTORIZAČNÍ POPIŠ: _____ ZAK. ČÍSLO: _____ ARCH. ČÍSLO: 2133 MĚŘÍTKO: 1:50
<b>HUSTOPEČE NAD BEČVOU REKONSTRUKCE ZŠ, II.ETAPA</b>	
OBEKT: _____ PRÍLOHA: PŮDORYS 3.NP - STAVEBNÍ ÚPRAVY	STUPEŇ: RD ČÍSLO PRÍLOHY: D-1.1.2