


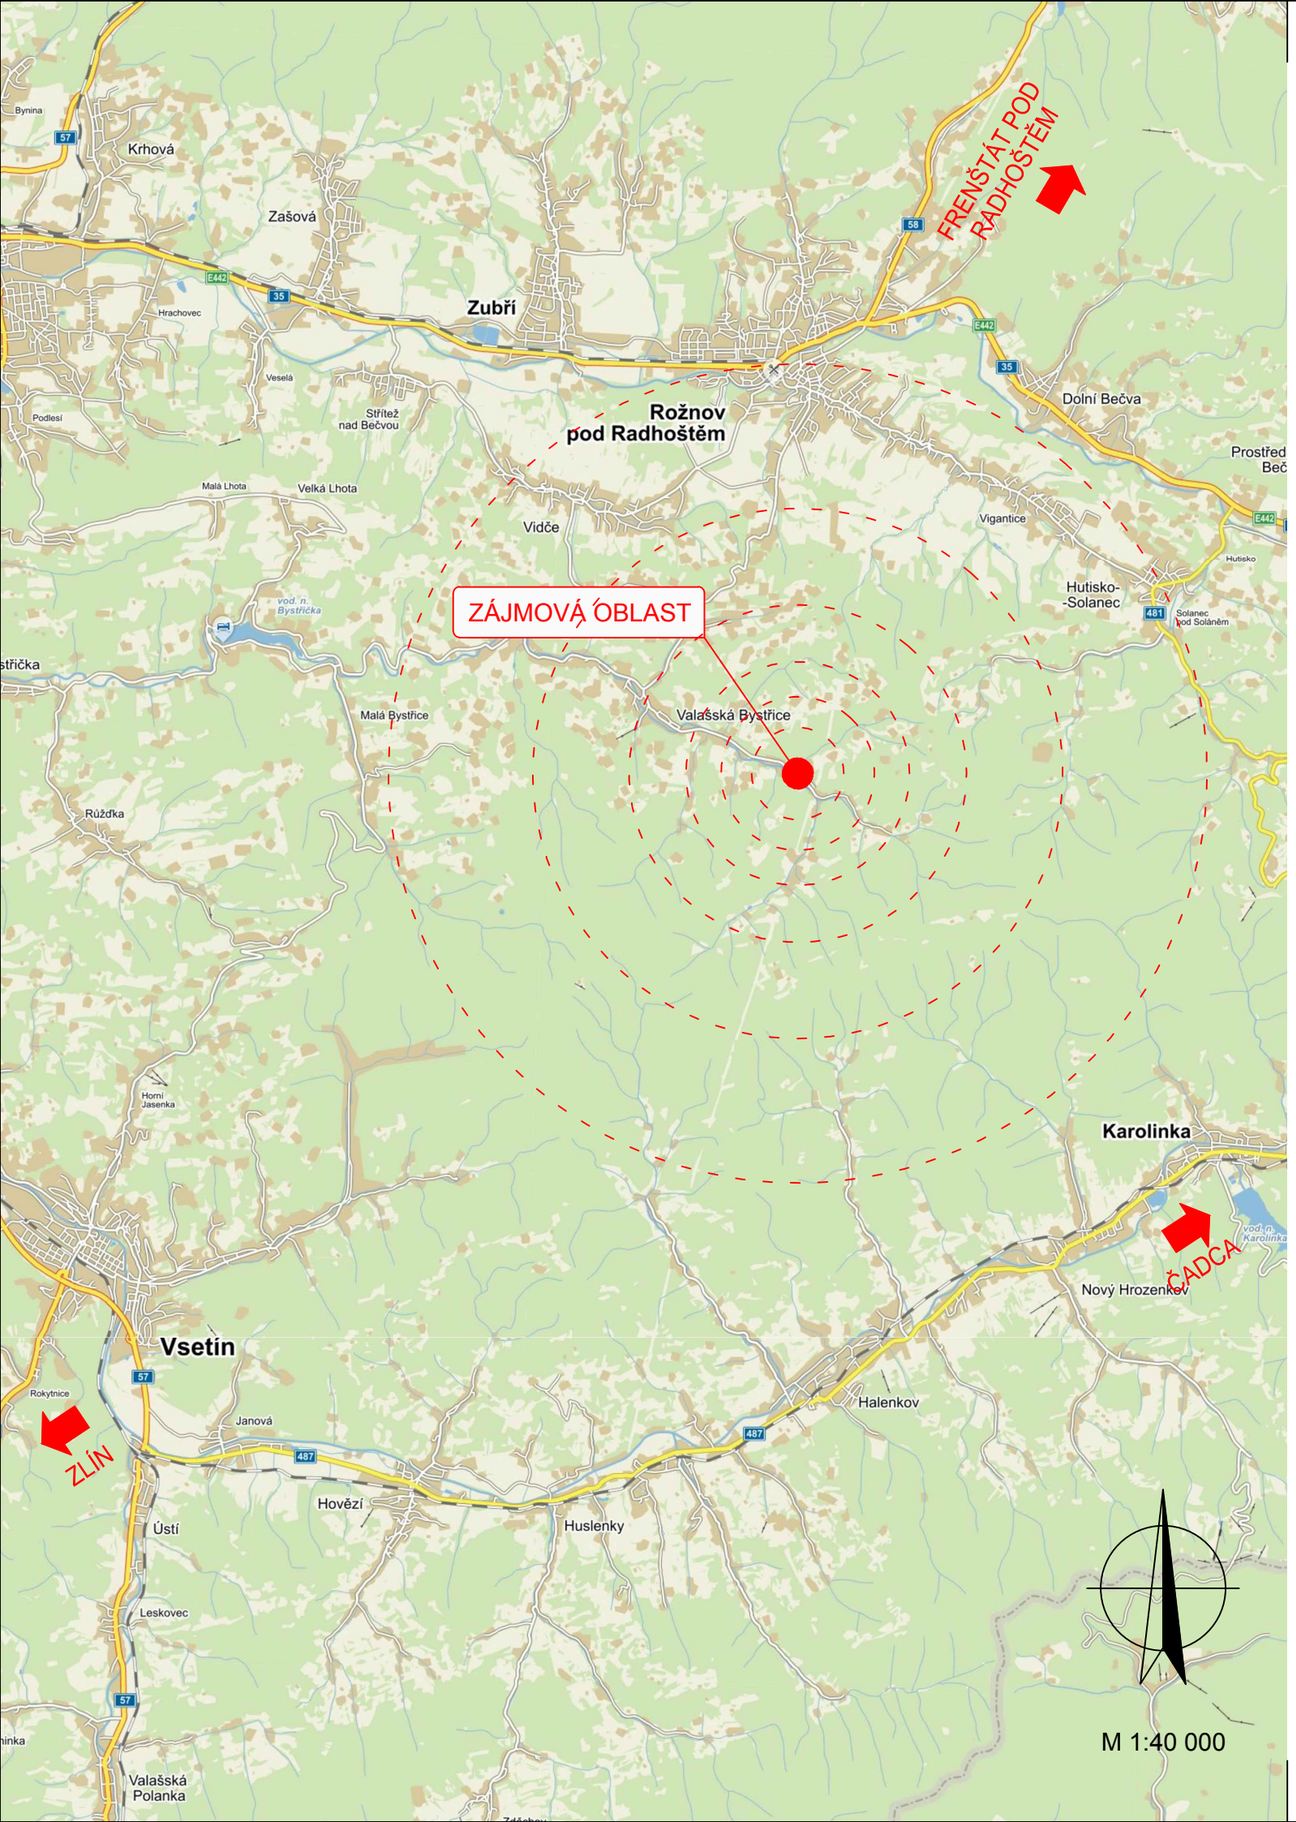

RSE Project s.r.o.

SILNICE • BEZPEČNOST • INŽENÝRING

Rse project s.r.o., Ruská 83/25, 703 00 Ostrava
Tel: +420 597 317 399, E-mail: info@rseproject.cz, Datová schránka: 2bca7pp

ZMĚNA VÝKRESU :

Č. ZMĚNY	PŘEDMĚT ZMĚNY	ZMĚNU PROVEDL	PODPIS	DATUM ZMĚNY

Tato dokumentace včetně všech příloh (s výjimkou dat poskytnutých objednatelem) je duševním vlastnictvím společnosti Geoengineering, spol. s r.o., Havlíčkovo nábřeží 38, 702 00, Moravská-Ostrava. Objednatel této dokumentace je oprávněn ji využívat k účelům vyplývajícím z uzavřené smlouvy bez jakéhokoli omezení. Jiné osoby (jak fyzické, tak právnické) nejsou bez předchozího výslovného souhlasu objednatele oprávněny tuto dokumentaci ani její části jakkoli využívat, kopírovat (ani jiným způsobem rozmnožovat), nebo zpřístupnit dalším osobám.

Vedoucí projektant :	Vypracoval	Ing. Talášek	
	Projektant	Ing. Talášek	
Ing. Šípek Pavel	Kontroloval	Ing. Talášek	
	Jednatel spol.	Ing. Bilan J.	

GEOENGINEERING spol. s r. o.
Havlíčkovo nábřeží 2728/38
702 00 Ostrava
(tel.596 639 667, 596 624 091, www.geoengineering.cz)

Objednatel :	Obec Valašská Bystřice	
Stavba (místo) :	Chodníky ve Valašské Bystřici - zvýšení bezpečnosti chodců, dílčí část 3 - Paseky	Zakázka č. G-1217
		Datum 07/2017
		Stupeň DSP
		Formát 2 x A4
Objekt :		Seznam G-1217-SO101
		Měřítko: 1:40 000 1:10 000
Název :	PŘEHLEDNÁ SITUACE	B.1