
KOORDINAČNÍ SITUACE - ČÁST 2
M 1:250

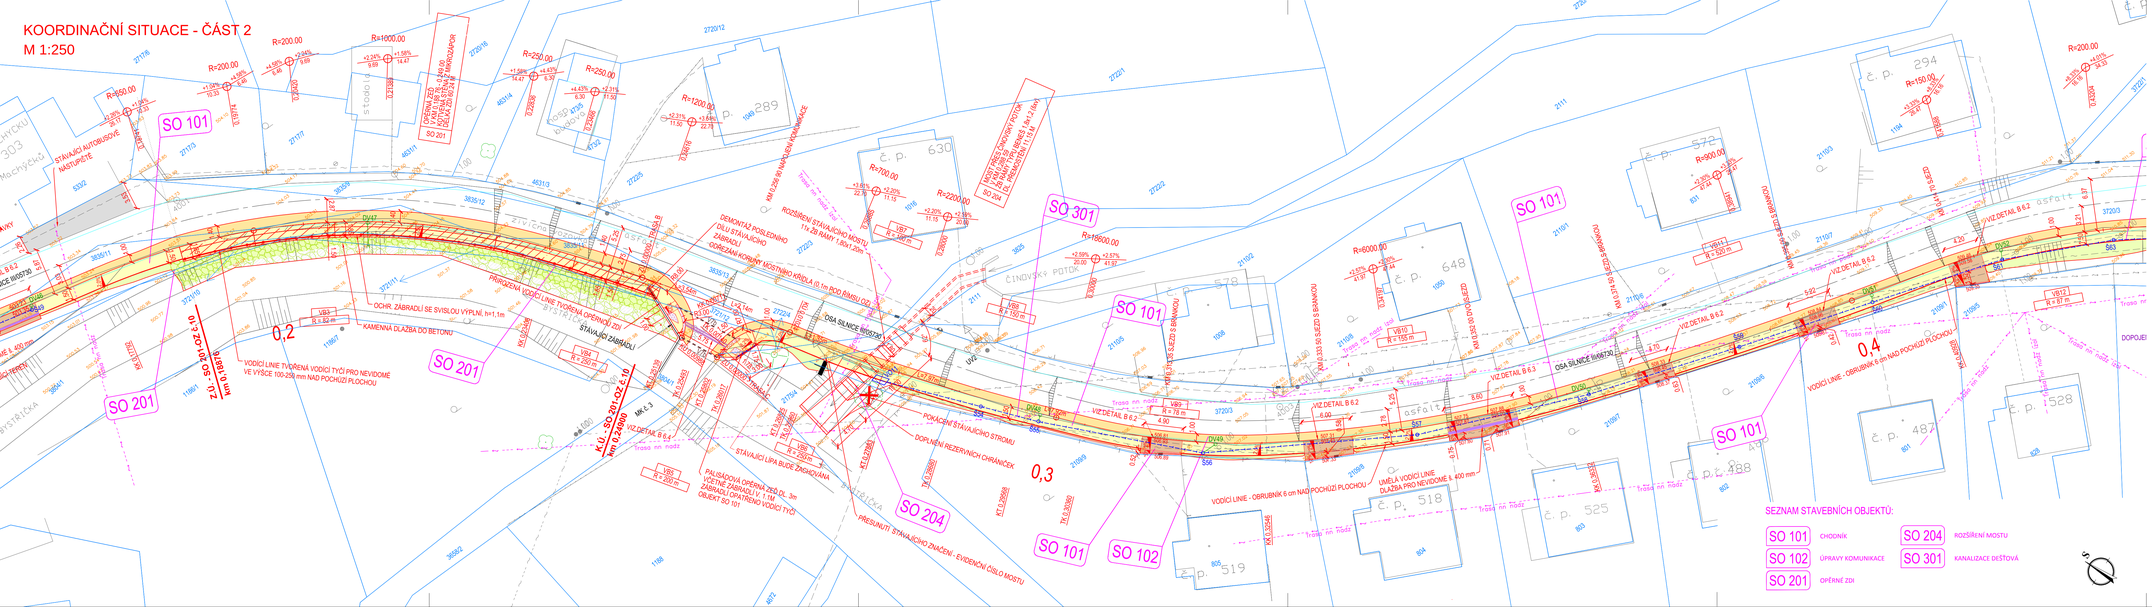

LEGENDA PLOCH:

- CHODNÍKY
- ÚPRAVA KOMUNIKACE
- OZELENĚNÍ
- OPĚRNÁ ZEĎ
- SIGNÁLNÍ, VAROVNÉ PÁSY (RELIÉFNÍ DLAŽBA TL. 6cm)
- SJEZDY
- UMĚLÁ VODÍCÍ LINIE
- KAMENNÁ DLAŽBA
- STÁVAJÍCÍ TĚŽKÝ KAMENNÝ ZÁHOZ V PATĚ SVAHU

LEGENDA NOVÝ INŽENÝRSKÝCH SÍTÍ:

- NOVÁ DEŠŤOVÁ KANALIZACE (SO 301)
- VO — VÝUSTNÍ OBJEKT KANALIZACE
- Š — KANALIZAČNÍ ŠACHTA
- ŠV — ŠACHTA SLOUČENÁ S ULIČNÍ VPUSTÍ
- DV — DEŠŤOVÁ VPUST
- PŘÍPOJKA DEŠŤOVÉ KANALIZACE

LEGENDA STÁVAJÍCÍCH INŽENÝRSKÝCH SÍTÍ:

- EL. VEDENÍ NN - POSKYTNUTO SPRÁVCEM
- EL. VEDENÍ NN - GEODETICKY ZAMĚŘENO
- VEDENÍ SDĚLOVACÍCH KABELŮ
- VEDENÍ VODY PODZEMNÍ
- EL. VEDENÍ VN - POSKYTNUTO SPRÁVCEM
- VEDENÍ DEŠŤOVÉ KANALIZACE PODZEMNÍ
- UV — ULIČNÍ VPUSTI

LEGENDA ČÁR:

- ZAMĚŘENÍ STÁVAJÍCÍHO STAVU
- HRANICE KN
- HRANICE KN VNITŘNÍ
- NOVÝ NÁVRH

POZN.:
STÁVAJÍCÍ INŽENÝRSKÉ SÍTĚ JSOU ZAKRESLENY POUZE ORIENTAČNĚ. DLE ZAMĚŘENÝCH VODITELNÝCH ZNAKŮ V TERÉNU A PŘEDANÝCH PODKLADŮ SPRÁVCŮ SÍTÍ. PŘED ZAHÁJENÍM ZEMNÍCH PRACÍ MUSÍ BÝT PROVEDENO JEJICH PŘESNÉ VYTÝČENÍ V TERÉNU. VYKOPOVÉ PRÁCE V BLÍZKOSTI INŽ. SÍTÍ PROVÁDĚT RUČNĚ.

SOUŘADNÝ SYSTÉM: JTSK
VÝŠKOVÝ SYSTÉM: Bpv

SEZNAM STAVEBNÍCH OBJEKTŮ:

SO 101	CHODNÍK	SO 204	ROZŠÍŘENÍ MOSTU
SO 102	ÚPRAVY KOMUNIKACE	SO 301	KANALIZACE DEŠŤOVÁ
SO 201	OPĚRNÉ ZDI		

RSE Project s.r.o.
SILNICE • BEZPEČNOST • INŽENÝRING
Rse project s.r.o., Ruská 833/3, 703 00 Ostrava
Tel: +420 597 317 399, E-mail: info@rseproject.cz, Datová schránka: 2bca7pp

ZMĚNA VÝKRESU :

Č. ZMĚNY	PŘEDMĚT ZMĚNY	ZMĚNU PROVEDL	PODPIS	DATUM ZMĚNY

Tato dokumentace včetně všech příloh (s výjimkou dat poskytnutých objednatelem) je duševním vlastnictvím společnosti Geoengineering, spol. s r.o., Havlíčkovo nábřeží 38, 702 00, Moravská-Ostrava. Objednatel této dokumentace je oprávněn ji využívat k účelům vyplývajícím z uzavřené smlouvy bez jakéhokoli omezení. Jiné osoby jsou bez souhlasu společnosti nebo bez předchozího výslovného souhlasu objednatele oprávněny tuto dokumentaci ani její části jakkoli využívat, kopírovat (ani jiným způsobem rozmnožovat), nebo zpřístupnit dalším osobám.

Vedoucí projektant :	Vypracoval	Ing. Bosáková	
Ing. Šipek Pavel	Projektant	Ing. Bosáková	
	Kontrolovал	Ing. Talášek	
	Jednatel spol.	Ing. Bilan J.	

GEOENGINEERING
Havlíčkovo nábřeží 38/2683, 702 00 Ostrava
tel.:596 329 811, 596 624 801, www.geoengineering.cz

Objednatel :	Obec Valašská Bystřice	Zakázka č.	G-1217
Stavba (místo) :	Chodníky ve Valašské Bystřici - zvýšení bezpečnosti chodců, dílčí část 3 - Paseky	Datum	07/2017
		Stupeň	DSP
Objekt :		Formát	6 x A4
		Seznam	G-1217-SO101
Název :	KOORDINAČNÍ SITUACE - ČÁST 2		B.2.2

M/Měřítko: 1:250