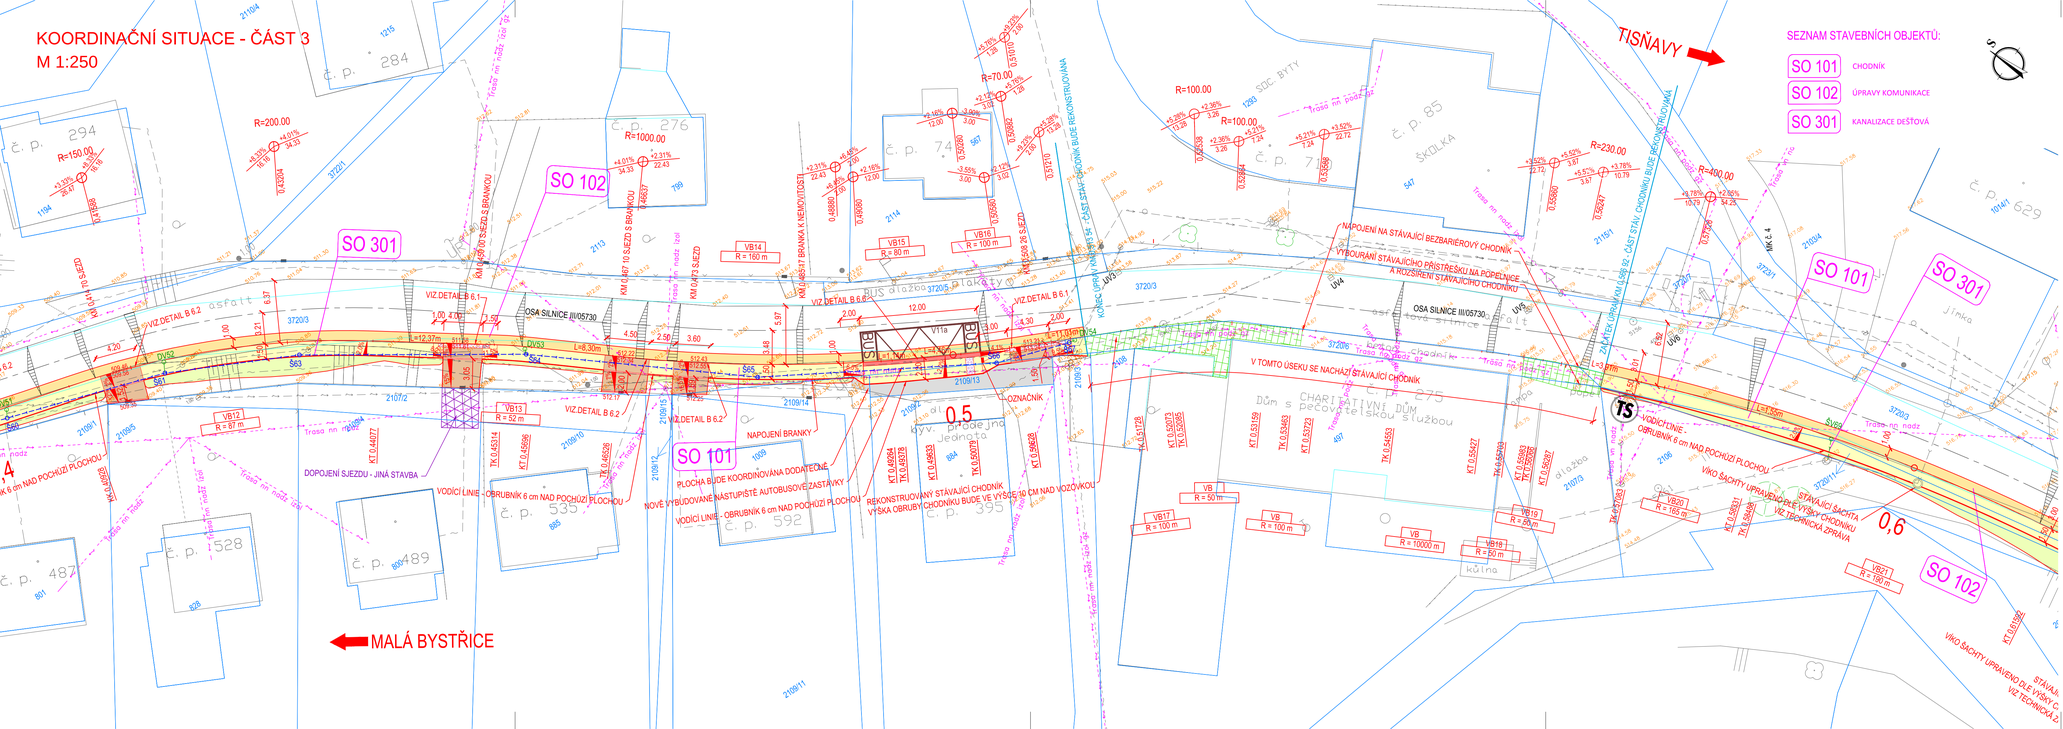

KOORDINAČNÍ SITUACE - ČÁST 3
M 1:250
SO 301
SO 102
SO 101
MALÁ BYSTŘICE
TISŇAVY
OSA SILNICE III/05730
VIZ.DETAIL B.6.1
VIZ.DETAIL B.6.2
VIZ.DETAIL B.6.3
DOPOJENÍ SJEZDU - JINÁ STAVBA
VODÍCÍ LINIE - OBRUBNÍK 6 cm NAD POCHŮZÍ PLOCHOU
PLOCHA BUDE KOORDINOVÁNA DODATEČNĚ
NOVĚ VYBUDOVANÉ NÁSTUPIŠTĚ AUTOBUSOVÉ ZASTÁVKY
NAPOJENÍ BRANKY
REKONSTRUOVANÝ STÁVAJÍCÍ CHODNÍK
VÝŠKA OBRUBY CHODNÍKU BUDE VE VÝŠCE 30 CM NAD VOZOVKOU
NÁPOJENÍ NA STÁVAJÍCÍ BEZBARIÉROVÝ CHODNÍK
VÝBOURANÍ STÁVAJÍCÍHO PŘÍSTŘEšKU NA POPELNICE A ROZŠÍŘENÍ STÁVAJÍCÍHO CHODNÍKU
V TOMTO ÚSEKU SE NACHÁZÍ STÁVAJÍCÍ CHODNÍK
OZNAČNÍK
VIKO ŠACHTY UPRAVENO DLE VÝŠKY CHODNÍKU VIZ TECHNICKÁ ZPRÁVA
STÁVAJÍCÍ ŠACHTA
VIKO ŠACHTY UPRAVENO DLE VÝŠKY C
VIZ TECHNICKÁ Z
SEZNAM STAVEBNÍCH OBJEKTŮ:
SO 101 CHODNÍK
SO 102 ÚPRAVY KOMUNIKACE
SO 301 KANALIZACE DEŠŤOVÁ
LEGENDA PLOCH:
CHODNÍKY
KONTRASTNÍ PÁS DLAŽBY - ČERVENÁ BARVA
ÚPRAVA KOMUNIKACE
JINÁ STAVBA - DOPOJENÍ SJEZDŮ
SIGNÁLNÍ, VAROVNÉ PÁSY (RELIÉFNÍ DLAŽBA TL. 6cm)
SJEZDY
OZELENĚNÍ
REKONSTRUKCE STÁVAJÍCÍHO CHODNÍKU
LEGENDA NOVÝ INŽENÝRSKÝCH SÍTÍ:
NOVÁ DEŠŤOVÁ KANALIZACE (SO 301)
VO VYUSTNÍ OBJEKT KANALIZACE
Š KANALIZAČNÍ ŠACHTA
ŠV ŠACHTA SLOUČENÁ S ULIČNÍ VPUSTÍ
DV DEŠŤOVÁ VPUSŤ
PŘÍPOJKA DEŠŤOVÉ KANALIZACE
LEGENDA ČAR:
ZAMĚŘENÍ STÁVAJÍCÍHO STAVU
HRANICE KN
HRANICE KN VNITŘNÍ
NOVÝ NÁVRH
LEGENDA STÁVAJÍCÍCH INŽENÝRSKÝCH SÍTÍ:
EL. VEDENÍ NN - POSKYTNUTO SPRÁVCEM
EL. VEDENÍ NN - GEODETICKY ZAMĚŘENO
VEDENÍ SDĚLOVACÍCH KABELŮ
VEDENÍ VODY PODZEMNÍ
EL. VEDENÍ VN - POSKYTNUTO SPRÁVCEM
VEDENÍ DEŠŤOVÉ KANALIZACE PODZEMNÍ
UV ULIČNÍ VPUSTI
POZN.:
STÁVAJÍCÍ INŽENÝRSKÉ SÍTĚ JSOU ZAKRESLENY POUZE ORIENTAČNĚ , DLE ZAMĚŘENÝCH VIDITELNÝCH ZNAKŮ V TERÉNU A PŘEDANÝCH PODKLADŮ SPRÁVCŮ SÍTÍ. PŘED ZAHÁJENÍM ZEMNÍCH PRACÍ MUSÍ BÝT PROVEDENO JEJICH PŘESNÉ VYTÝČENÍ V TERÉNU. VÝKOPOVÉ PRÁCE V BLÍZKOSTI INŽ. SÍTÍ PROVÁDĚT RUČNĚ.
SOUŘADNÝ SYSTÉM: JTSK
VÝŠKOVÝ SYSTÉM: Bpv
RSE Project s.r.o.
SILNICE • BEZPEČNOST • INŽENÝRING
Rse project s.r.o., Ruská 83/25, 703 00 Ostrava
Tel: +420 597 317 399, E-mail: info@rseprojekt.cz, Datová schránka: 2bca7pp
ZMĚNA VÝKRESU :
Č. ZMĚNY | PŘEDMĚT ZMĚNY | ZMĚNU PROVEDL | PODPIS | DATUM ZMĚNY
Tato dokumentace včetně všech příloh (s výjimkou dat poskytnutých objednatelem) je duševním vlastnictvím společnosti Geoengineering, spol. s r.o., Havlíčkova nábřeží 38, 702 00, Moravská-Ostrava. Objednatel této dokumentace je oprávněn ji využívat k účelům vyplývajícím z uzavřené smlouvy bez jakéhokoli omezení. Jiné osoby (jak fyzické, tak právnické) nejsou bez předchozího výslovného souhlasu objednatele oprávněny tuto dokumentaci ani její části jakkoli využívat, kopírovat (ani jiným způsobem rozmnožovat), nebo zpřístupnit dalším osobám.
Vedoucí projektant: Ing. Šípek Pavel
Vypracoval: Ing. Boháková
Projektant: Ing. Boháková
Kontroloval: Ing. Taláček
Jednatel spol.: Ing. Bilan J.
GEODENGINEERING spol. s r.o.
Havlíčkova nábřeží 2133/38
702 00 Ostrava
Tel./Fax 596 621 661, 596 232 261, www.geoengineering.cz
Objednatel: Obec Valašská Bystřice
Stavba (místo): Chodníky ve Valašské Bystřici - zvýšení bezpečnosti chodců, dílčí část 3 - Paseky
Objekt:
Název: KOORDINAČNÍ SITUACE - ČÁST 3
Zakázka č.: G-1217
Měřítko: 1:250
Datum: 07/2017
Stupeň: DSP
Formát: 5 x A4
Seznam: G-1217-S0101
B.2.3