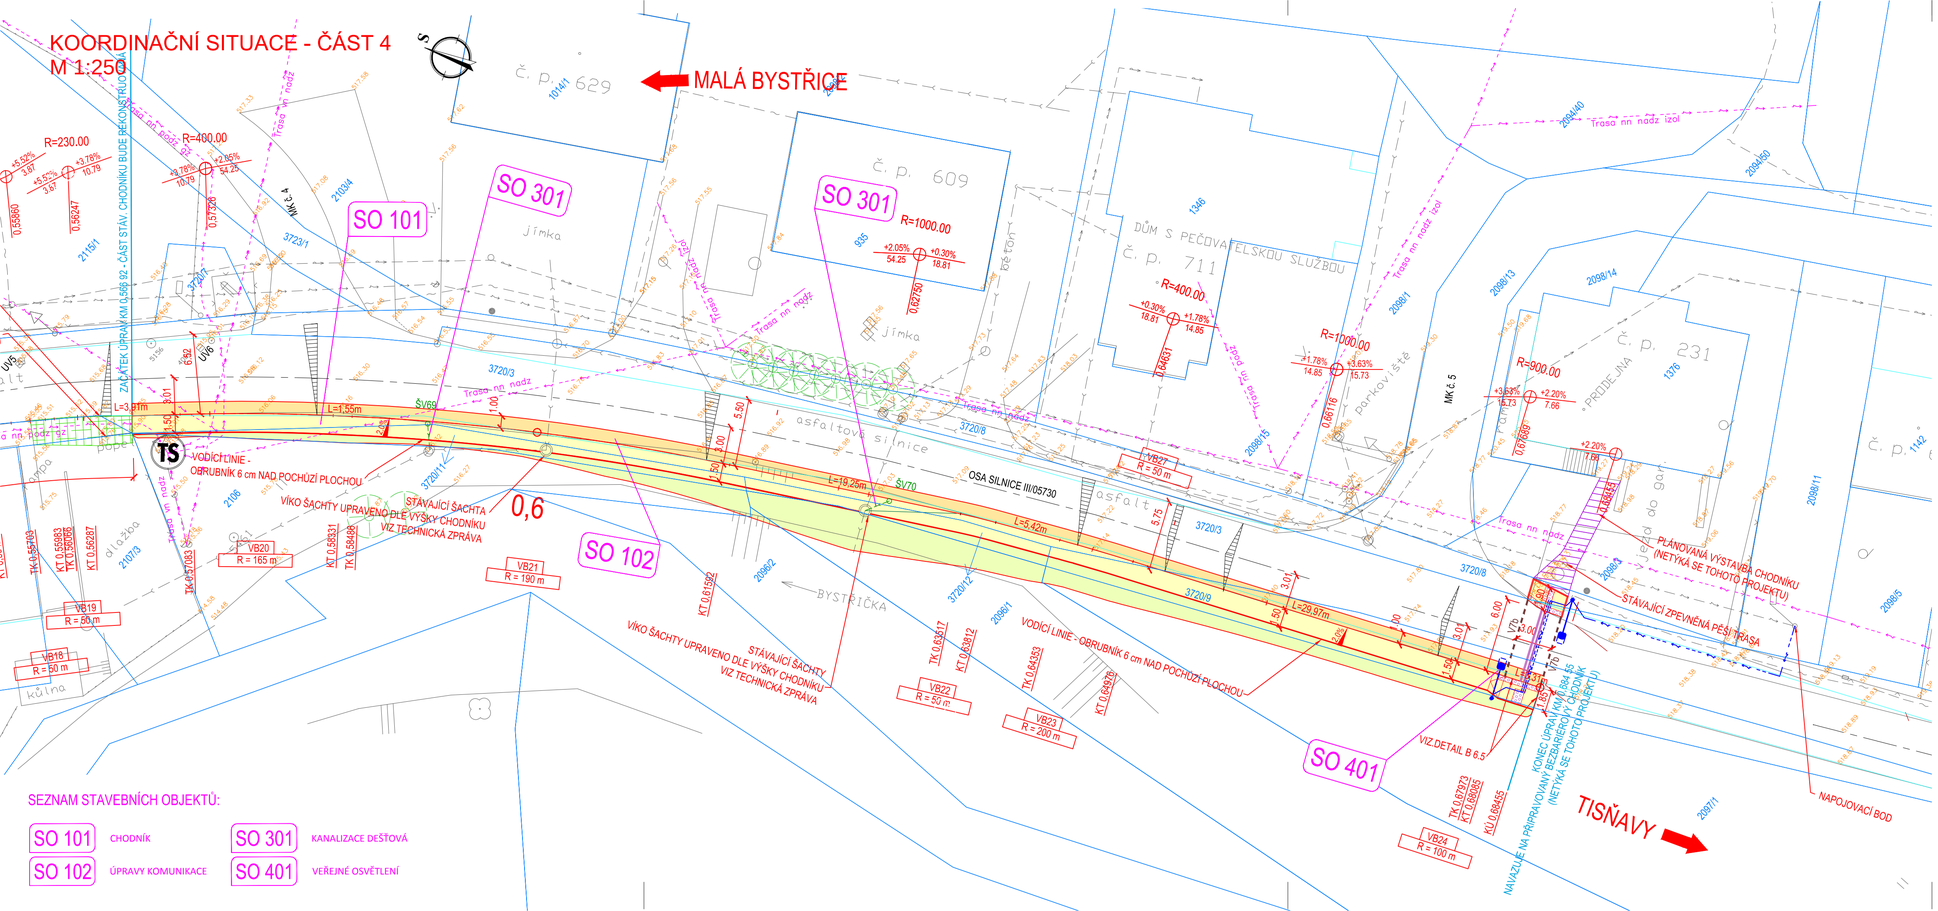


LEGENDA PLOCH:

- CHODNÍKY
- ÚPRAVA KOMUNIKACE
- REKONSTRUKCE STÁVAJÍCÍHO CHODNÍKU
- SIGNÁLNÍ, VAROVNÉ PÁSY (RELIÉFNÍ DLAŽBA TL. 6cm)
- OZELENĚNÍ

LEGENDA NOVÝ INŽENÝRSKÝCH SÍTÍ:

- NOVÁ DEŠŤOVÁ KANALIZACE (SO 301)
- VO VYÚSTNÍ OBJEKT KANALIZACE
- Š KANALIZAČNÍ ŠACHTA
- ŠV ŠACHTA SLOUČENÁ S ULIČNÍ VPUSTÍ
- DV DEŠŤOVÁ PUSŤ
- PŘÍPOJKA DEŠŤOVÉ KANALIZACE
- PŘÍPOJKA OSVĚTLENÍ MÍSTA PRO PŘECHÁZENÍ

LEGENDA ČAR:

- ZAMĚŘENÍ STÁVAJÍCÍHO STAVU
- HRANICE KN
- HRANICE KN VNITŘNÍ
- NOVÝ NÁVRH

LEGENDA STÁVAJÍCÍCH INŽENÝRSKÝCH SÍTÍ:

- EL. VEDENÍ NN - POSKYTNUTO SPRÁVCEM
- EL. VEDENÍ NN - GEODETICKY ZAMĚŘENO
- VEDENÍ SDĚLOVACÍCH KABELŮ
- VEDENÍ VODY PODZEMNÍ
- EL. VEDENÍ VN - POSKYTNUTO SPRÁVCEM
- EL. VEDENÍ VN
- VEDENÍ DEŠŤOVÉ KANALIZACE PODZEMNÍ
- UV ULIČNÍ VPUSTI

POZN.:
STÁVAJÍCÍ INŽENÝRSKÉ SÍTĚ JSOU ZAKRESLENY POUZE ORIENTAČNĚ , DLE ZAMĚŘENÝCH VIDITELNÝCH ZNAKŮ V TERÉNU A PŘEDANÝCH PODKLADŮ SPRÁVCŮ SÍTÍ. PŘED ZAHÁJENÍM ZEMNÍCH PRACÍ MUSÍ BÝT PROVEDENO JEJICH PŘESNÉ VYTÝČENÍ V TERÉNU. VÝKOPOVÉ PRÁCE V BLÍZKOSTI INŽ. SÍTÍ PROVÁDĚT RUČNĚ.

SOURADNÝ SYSTÉM: JTSK
VÝŠKOVÝ SYSTÉM: BpV

RSE Project s.r.o.
SILNICE • BEZPEČNOST • INŽENÝRING
Rse project s.r.o., Ruská 83/25, 703 00 Ostrava
Tel: +420 597 317 399, E-mail: info@rseproject.cz, Datová schránka: 2bca7pp

ZMĚNA VÝKRESU :

Č. ZMĚNY	PŘEDMĚT ZMĚNY	ZMĚNU PROVEDL	PODPIS	DATUM ZMĚNY

Tato dokumentace včetně všech příloh (s výjimkou dat poskytnutých objednatelem) je duševním vlastnictvím společnosti Geoengineering, spol. s r.o., Havlíčkovo nábřeží 38, 702 00, Moravská-Ostrava. Objednatel této dokumentace je oprávněn ji využívat k účelům vyplývajícím z uzavřené smlouvy bez jakéhokoli omezení. Jiné osoby (jak fyzické, tak právnické) nejsou bez předchozího výslovného souhlasu objednatele oprávněny tuto dokumentaci ani její části jakkoli využívat, kopírovat (ani jiným způsobem rozmnožovat), nebo zpřístupnit dalším osobám.

Vedoucí projektant : Ing. Šípek Pavel
Vypracoval: Ing. Bosáková
Projektant: Ing. Bosáková
Kontroloval: Ing. Talášek
Jednatel spol.: Ing. Bilan J.
GEOENGINEERING spol. s r. o.
Havlíčkovo nábřeží 2728/38, 702 00 Ostrava
tel.596 639 667, 596 624 091, www.geoengineering.cz

Objednatel :	Obec Valašská Bystřice		
Stavba (místo) :	Chodníky ve Valašské Bystřici - zvýšení bezpečnosti chodců, dílčí část 3 - Paseky	Zakázka č.	G-1217
		Datum	07/2017
		Stupeň	DSP
		Formát	4 x A4
Objekt :		Seznam	G-1217-SO101
Název :	KOORDINAČNÍ SITUACE - ČÁST 4		B.2.4

Měřítko: 1:250