
SITUACE STAVBY- ČÁST 4
M 1:250

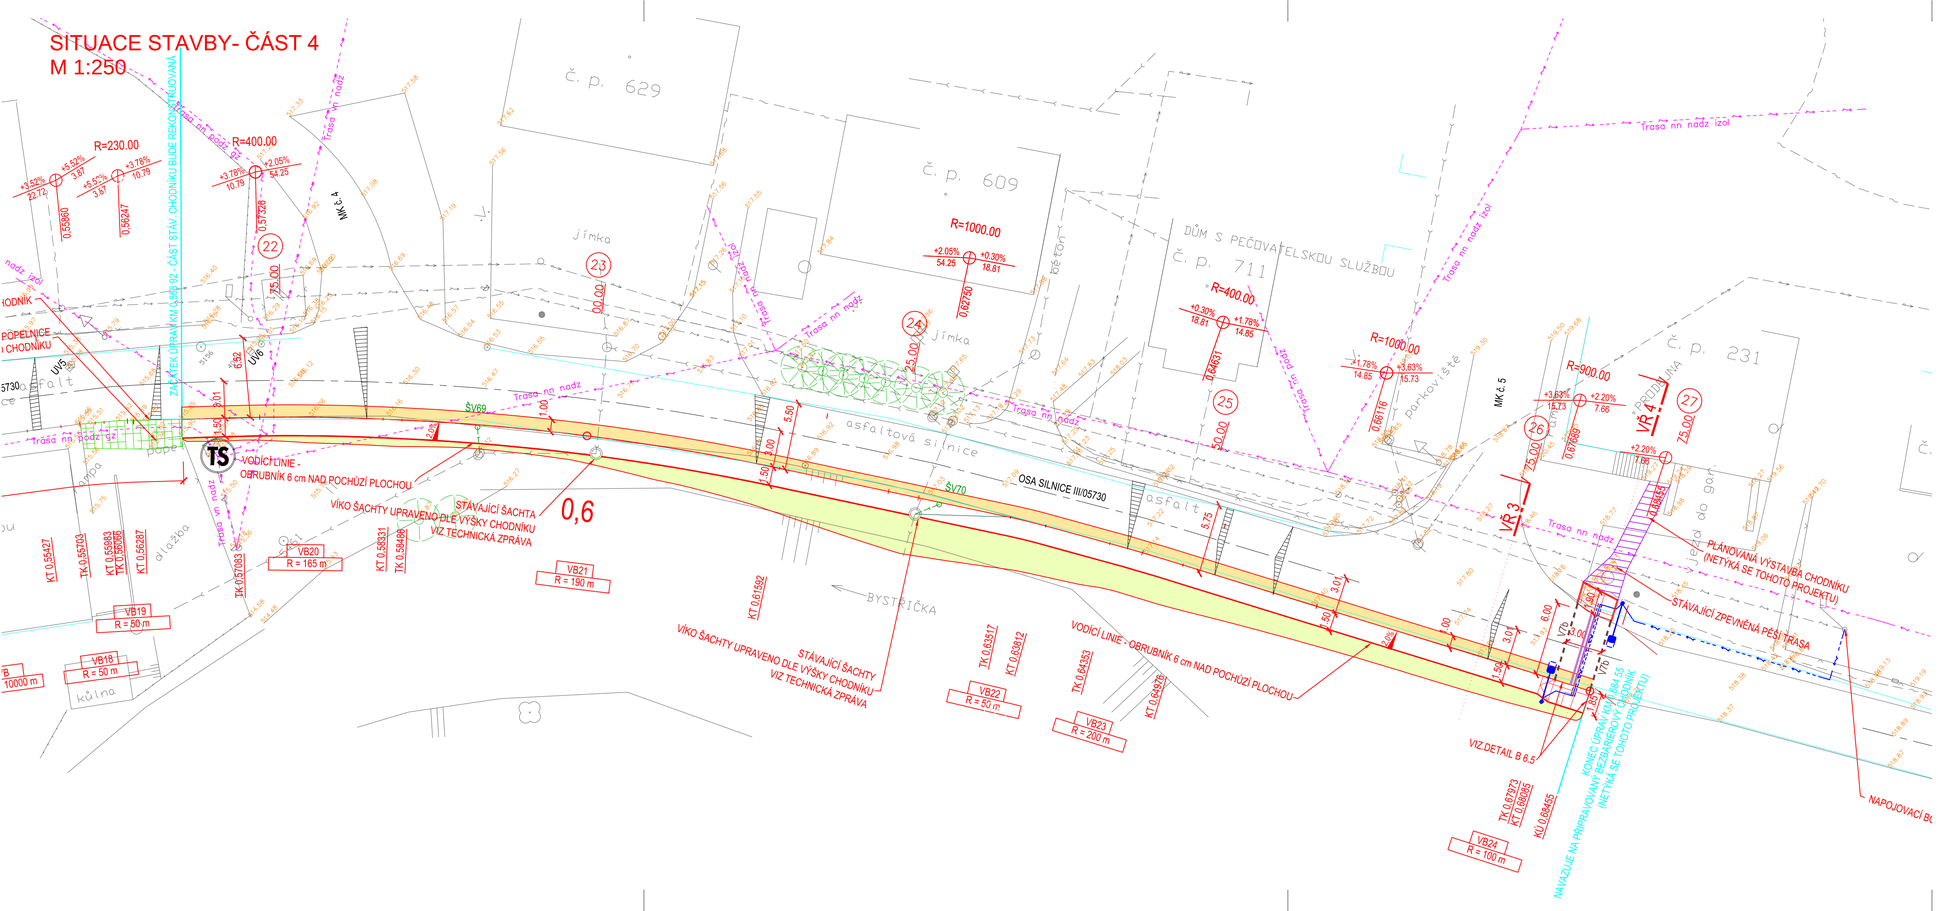

LEGENDA PLOCH:

- ÚPRAVA KOMUNIKACE
- REKONSTRUKCE CHODNÍKU
- ZELEŇ

LEGENDA NOVÝ INŽENÝRSKÝCH SÍTÍ:

- NOVÁ DEŠŤOVÁ KANALIZACE (SO 301)
- VO VÝUSTNÍ OBJEKT KANALIZACE
- Š KANALIZAČNÍ ŠACHTA
- ŠV ŠACHTA SLOUČENÁ S ULIČNÍ VPUSTÍ
- DV DEŠŤOVÁ VPUSŤ
- PŘÍPOJKA DEŠŤOVÉ KANALIZACE
- PŘÍPOJKA OSVĚTLENÍ MÍSTA PRO PŘECHÁZENÍ

LEGENDA ČAR:

- ZAMĚŘENÍ STÁVAJÍCÍHO STAVU
- NOVÝ NÁVRH

LEGENDA STÁVAJÍCÍCH INŽENÝRSKÝCH SÍTÍ:

- EL. VEDENÍ NN - POSKYTNUTO SPRÁVCEM
- EL. VEDENÍ NN - GEODETICKY ZAMĚŘENO
- VEDENÍ SDĚLOVACÍCH KABELŮ
- VEDENÍ VODY PODZEMNÍ
- EL. VEDENÍ VN - POSKYTNUTO SPRÁVCEM
- VEDENÍ DEŠŤOVÉ KANALIZACE PODZEMNÍ
- UV ULIČNÍ VPUSTI

POZN.:
STÁVAJÍCÍ INŽENÝRSKÉ SÍTĚ JSOU ZAKRESLENY POUZE ORIENTAČNĚ , DLE ZAMĚŘENÝCH VIDITELNÝCH ZNAKŮ V TERÉNU A PŘEDANÝCH PODKLADŮ SPRÁVCŮ SÍTÍ. PŘED ZAHÁJENÍM ZEMNÍCH PRACÍ MUSÍ BÝT PROVEDENO JEJICH PŘESNÉ VYTÝČENÍ V TERÉNU. VÝKOPOVÉ PRÁCE V BLÍZKOSTI INŽ. SÍTÍ PROVÁDĚT RUČNĚ.

SOUŘADNÝ SYSTÉM: JTSK
VÝŠKOVÝ SYSTÉM: BpV

RSE Project s.r.o.

SILNICE • BEZPEČNOST • INŽENÝRING

Rse project s.r.o., Ruská 83/25, 703 00 Ostrava
Tel: +420 597 317 399, E-mail: info@rseproject.cz, Datová schránka: 2bca7pp

ZMĚNA VÝKRESU :

Č. ZMĚNY	PŘEDMĚT ZMĚNY	ZMĚNU PROVEDL	PODPIS	DATUM ZMĚNY

Tato dokumentace včetně všech příloh (s výjimkou dat poskytnutých objednatelem) je duševním vlastnictvím společnosti Geoengineering, spol. s r.o., Havlíčkovo nábřeží 38, 702 00, Moravská-Ostrava. Objednatel této dokumentace je oprávněn jí využívat k účelům vyplývajícím z uzavřené smlouvy bez jakéhokoli omezení. Jiné osoby (jak fyzické, tak právnické) nejsou bez předchozího výslovného souhlasu objednatele oprávněny tuto dokumentaci ani její části jakkoli využívat, kopírovat (ani jiným způsobem rozmnožovat), nebo zpřístupnit dalším osobám.

Vedoucí projektant : Ing. Šípek Pavel	Vypracoval	Ing. Boháková	
	Projektant	Ing. Boháková	
	Kontroloval	Ing. Talášek	
	Jednatel spol.	Ing. Bilan J.	

GEOENGINEERING spol. s r. o.
Havlíčkovo nábřeží 2728/38
702 00 Ostrava
tel: 596 639 667, 596 624 091, www.geoengineering.cz

Objednatel :	Obec Valašská Bystřice	Zakázka č.	G-1217
Stavba (místo) :	Chodníky ve Valašské Bystřici - zvýšení bezpečnosti chodců, dílčí část 3 - Paseky	Datum	07/2017
		Stupeň	DSP
Objekt :	SO 102 – ÚPRAVA KOMUNIKACE	Formát	4 x A4
		Seznam	G-1217-SO101
Název :	SITUACE STAVBY - ČÁST 4		C102.1.2.1.4

Měřítko: 1:250