
STAVEBNÍ SITUACE NA PODKLADU KM - 1:200

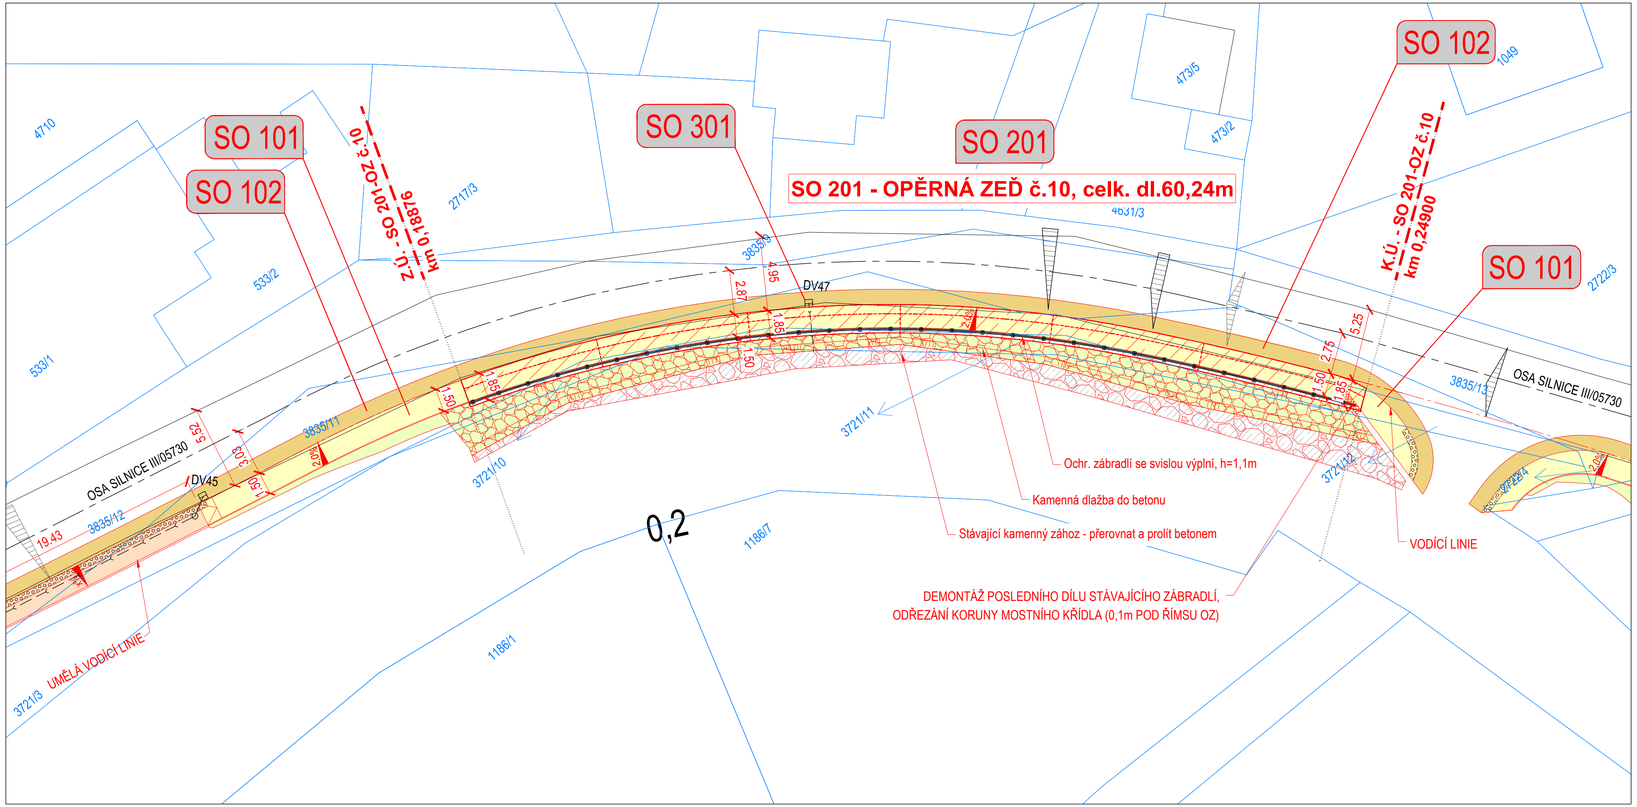

Legenda

- SO 201 - OPĚRNÁ ZEĎ č.10, celk. dl.60,24m
  - kotvená stěna z mikrozápor
  - ochr. zábradlí se svislou výplní, h=1,1m, celk.dl.58,85m
  - ž.b. římsa/visutý chodník
  - ž.b. dřík, mikrozápory, kotvy
- Kamenná dlažba v patě OZ, celk. tl.400mm, 100+10%=110m²
  - dlažba z lom. kamene tl.250mm (LK min.150kg/ks)
  - bet. lože tl.150mm (tř.C20/25n-XF3)
  - vyspárování cement. maltou MC100-XF3
- Stávající těžký kamenný zához v patě svahu,
  - pata min. b=800mm, cca.2,5m³/bm, celk. 150m³
  - zához přeskládat a doplnit dle vzor. řezu (LK 150-500kg/ks)
  - prolití záhozu betonem cca.0,1m pod lic ("B4" tř.C20/25n-XF3)
- SO 101 - Chodník (navazující SO)
  - Nová konstrukce
- SO 102 - Úpravy komunikace (navazující SO)
  - Nová konstrukce, asf. kryt
- DVxx
- SO 301 - Dešťová kanalizace (navazující SO)
  - DV xx, nová dešťová vpust, vyvedení do líce OZ

ZMĚNA VÝKRESU :

Č. ZMĚNY	PŘEDMĚT ZMĚNY	ZMĚNU PROVEDL.	PODPIS	DATUM ZMĚNY

Tato dokumentace včetně všech příloh (s výjimkou dat poskytnutých objednatelem) je duševním vlastnictvím společnosti Geoengineering, spol. s r.o., Havlíčkovo nábřeží 38, 702 00, Moravská-Ostrava. Objednatel této dokumentace je oprávněn ji využívat k účelům vyplývajícím z uzavřené smlouvy bez jakéhokoli omezení. Jiné osoby (jak fyzické, tak právnické) nejsou bez předchozího výslovného souhlasu objednatele oprávněny tuto dokumentaci ani její části jakkoli využívat, kopírovat (ani jiným způsobem rozmnožovat), nebo zpřístupnit dalším osobám.

Vedoucí projektant : Ing. Šípek Pavel	Kreslil	Ing. Šípek P.	
	Projektant	Ing. Šípek P.	
	Kontroloval	Ing. Venclík L.	
	Jednatel spol.	Ing. Bilan J.	

GEOENGINEERING spol. s r. o.
Havlíčkovo nábřeží 2728/38
702 00 Ostrava
tel.:596 619 667, 596 624 091, www.geoengineering.cz

Objednatel :	Obec Valašská Bystřice		
Stavba (místo) :	Chodníky ve Valašské Bystřici - zvýšení bezpečnosti chodců, dílčí část 3		
Objekt :	SO 201 - OPĚRNÉ ZDI SO 201.1 – Opěrná zeď č.10		
Název :	Stavební situace na podkladu KM		

Zakázka č.	G-1217	Měřítko: 1:200
Datum	08/2017	
Stupeň	DSP	
Formát	4xA4	
Seznam	G-1217-SO201	

SO 201 - C.2