
STAVEBNÍ PŮDORYS - 1:200

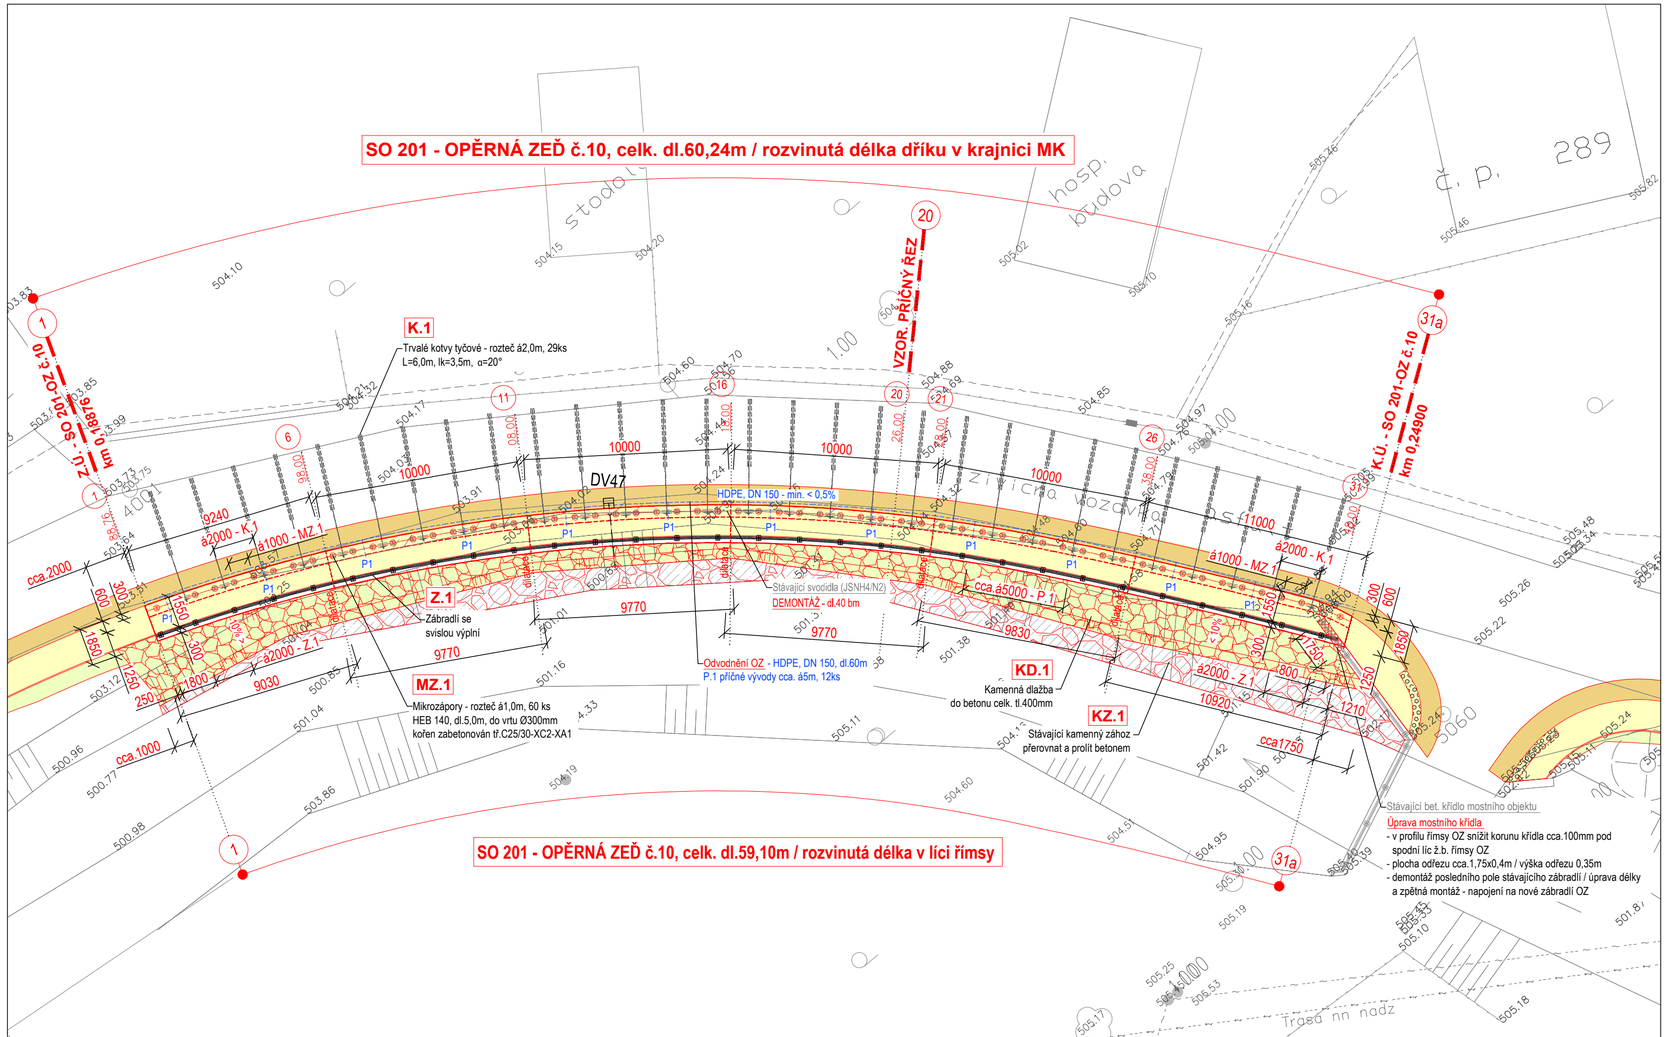

Legenda

SO 201 - OPĚRNÁ ZEĎ č.10, celk. dl.60,24m
- kotvená stěna z mikrozápor
- ochr. zábradlí se svislou výplní, h=1,1m, celk.dl.58,85m
- ž.b. římsa/visutý chodník
- ž.b. dřík, mikrozápory, kotvy

Kamenná dlažba v patě OZ, celk. tl.400mm, 100+10%=110m²
- dlažba z lom. kamene tl.250mm (LK min.150kg/ks)
- bet. lože tl.150mm (tř.C20/25n-XF3)
- vyspárování cement. maltou MC100-XF3

Stávající těžký kamenný zához v patě svahu,
- pata min. b=800mm, cca.2,5m³/bm, celk. 150m³
- zához přeskládat a doplnit dle vzor. řezu (LK 150-500kg/ks)
- prolití záhozu betonem cca.0,1m pod líc ("B4" tř.C20/25n-XF3)

SO 101 - Chodník (navazující SO)
- Nová konstrukce

SO 102 - Úpravy komunikace (navazující SO)
- Nová konstrukce, asf. kryt

DVxx
SO 301 - Dešťová kanalizace (navazující SO)
- DV xx, nová dešťová vpust, vyvedení do líce OZ

Deomotáž stávajících svodidel
- demontáž svodidel JSNH4-N2 - celk. dl.40m

Ing. PAVEL ŠÍPEK Autorizovaný inženýr pro geotechniku ČKAIT - 1103337

ZMĚNA VÝKRESU :

Č. ZMĚNY	PŘEDMĚT ZMĚNY	ZMĚNU PROVEDL	PODPIS	DATUM ZMĚNY

Tato dokumentace včetně všech příloh (s výjimkou dat poskytnutých objednatelem) je duševním vlastnictvím společnosti Geoengineering, spol. s r.o., Havlíčkovo nábřeží 38, 702 00, Moravská-Ostrava. Objednatel této dokumentace je oprávněn ji využívat k účelům vyplývajícím z uzavřené smlouvy bez jakéhokoli omezení. Jiné osoby (jak fyzické, tak právnické) nejsou bez předchozího výslovného souhlasu objednatele oprávněny tuto dokumentaci ani její části jakkoli využívat, kopírovat (ani jiným způsobem rozmnožovat), nebo zpřístupnit dalším osobám.

Vedoucí projektant : Ing. Šípek Pavel

Kreslil	Ing. Šípek P.	
Projektant	Ing. Šípek P.	
Kontroloval	Ing. Venclík L.	
Jednatel spol.	Ing. Bilan J.	

GEOENGINEERING spol. s r. o.
Havlíčkovo nábřeží 2728/38
702 00 Ostrava
(tel.596 639 667, 596 624 091, www.geoengineering.cz)

Objednatel :	Obec Valašská Bystřice		
Stavba (místo) :	Chodníky ve Valašské Bystřici - zvýšení bezpečnosti chodců, dílčí část 3	Zakázka č.	G-1217
		Datum	08/2017
Objekt :	SO 201 - OPĚRNÉ ZDI SO 201.1 – Opěrná zeď č.10	Stupeň	DSP
		Formát	3xA4
		Seznam	G-1217-SO201
Název :	Stavební půdorys		SO 201 - C.3

Měřítko: 1:200