
Celkový situační výkres

1:250

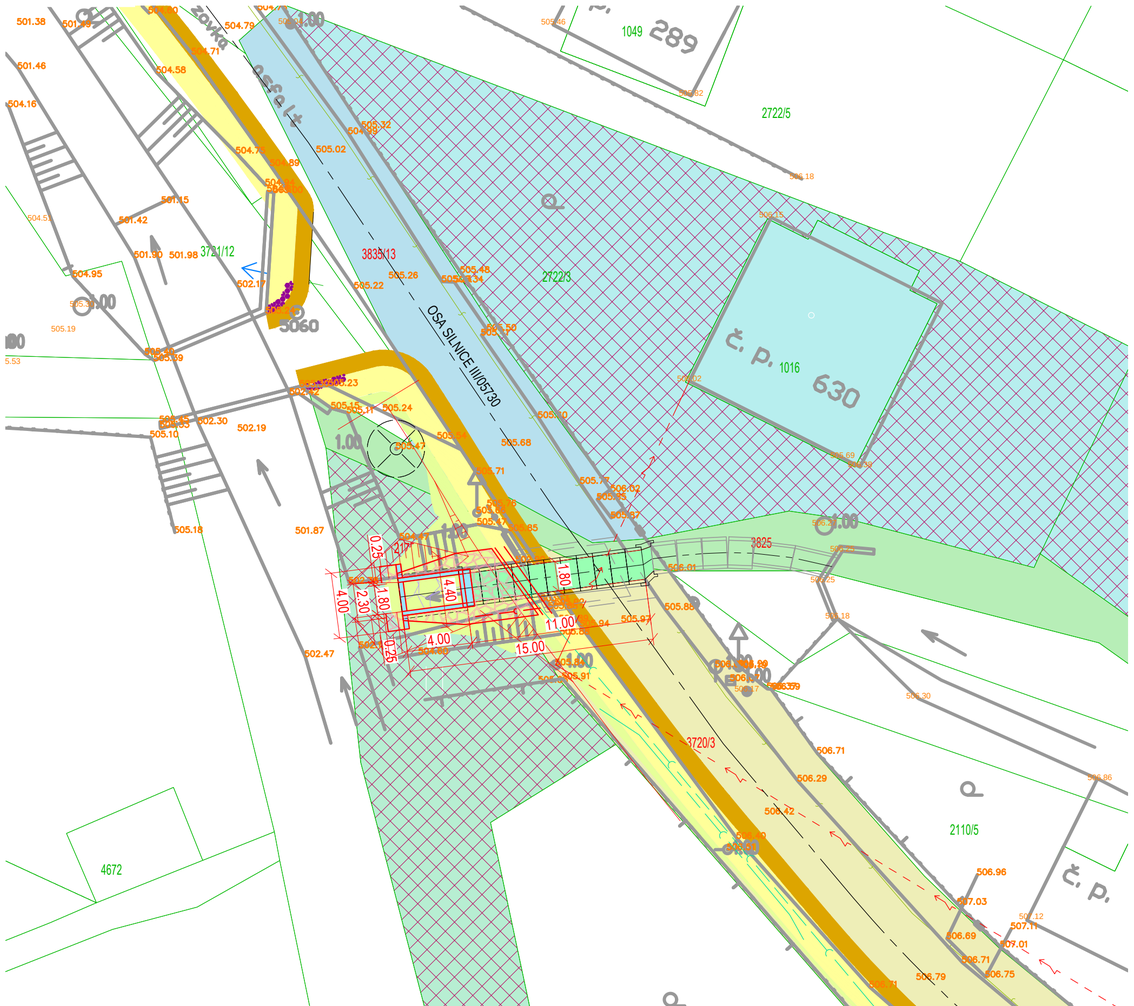

SO 204 Rozšíření mostu

SO 204

Římsy 4,5m²

Propustek

Dlažba do betonu

Svahování

Odvodnenni

Určující body stavby

BOD	Y [m]	X [m]
1	485042.911	1148418.986
2	485045.130	1148415.905
3	485040.455	1148422.397
4	485041.184	1148418.399
5	485055.115	1148420.511

SO 101 - Chodník (navazující SO)
- Nová konstrukce

SO 102 - Úpravy komunikace (navazující SO)
- Nová konstrukce, asf. kryt

Katastr

1604/1 Hranice parcely KN

Číslo parcely KN

2106 Číslo parcely KN-dotčený pozemek

Slučka parcely KN

Katastrální území: Valašská Bystřice [776254]

Souřadnicový systém: S-JTSK

Výškový systém: Balt po vyrovnání

Zaměření provedl:

Pozemky BPEJ

Lesní pozemek

Inženýrské sítě

ČEZ Distribuce, a.s. - NN nadzemní

Obec Valašská Bystřice - kanalizace

Ochranné pásmo

2x chráničky vodovodu DN250 ocel

Přeložení vyústění drenáže DN 250

Legenda

3720/3	Česká republika, ÚZSVM
2175/4	Vančura J., Valašská Bystřice
3835/13	Zlínský kraj, ŘSZK p.o.
3825	Obec Valašská Bystřice
	Jurčová V., Valašská Bystřice

0 5 10 15 20 25 m

M 1:250

ZMĚNA VÝKRESU :

Č. ZMĚNY	PŘEDMĚT ZMĚNY	ZMĚNU PROVEDL	PODPIS	DATUM ZMĚNY

Tato dokumentace včetně všech příloh (s výjimkou dat poskytnutých objednatelem) je duševním vlastnictvím společnosti Geoengineering, spol. s r.o., Havlíčkovo nábřeží 38, 702 00, Moravská-Ostrava. Objednatel této dokumentace je oprávněn ji využívat k účelům vyplývajícím z uzavřené smlouvy bez jakéhokoli omezení. Jiné osoby (jak fyzické, tak právnické) nejsou bez předchozího výslovného souhlasu objednatele oprávněny tuto dokumentaci ani její části jakkoli využívat, kopírovat (ani jiným způsobem rozmnožovat), nebo zpřístupnit dalším osobám.

Vedoucí projektant : Ing. Pavel Šípek

Kreslil	Ing. Ostradecký I.	Ostradecký
Projektant	Ing. Ostradecký I.	
Kontroloval	Ing. Knápek M.	
Jednatel spol.	Ing. Bilan	

GEOENGINEERING spol. s r.o. Havlíčkovo nábřeží 38 702 00 Ostrava - Moravská Ostrava

Objednatel: Obec Valašská Bystřice, č.p. 316, 756 27, Valašská Bystřice

Stavba (místo) : Chodníky ve Valašské Bystřici zvýšení bezpečnosti chodců

Objekt : SO 204 Rozšíření mostu

Zakázka č.	G-1217	Měřítko: 1:250
Datum	10/2017	
Stupeň	DSP	
Formát	3xA4	
Seznam	G-1217-SO204	
Část	C	

Název : Situace SO 204 Rozšíření mostu

SO 204 - 2