
PŘÍLOHA č. 3
B.6.3 -DETAIL DVOJSJEZDU
M 1:100

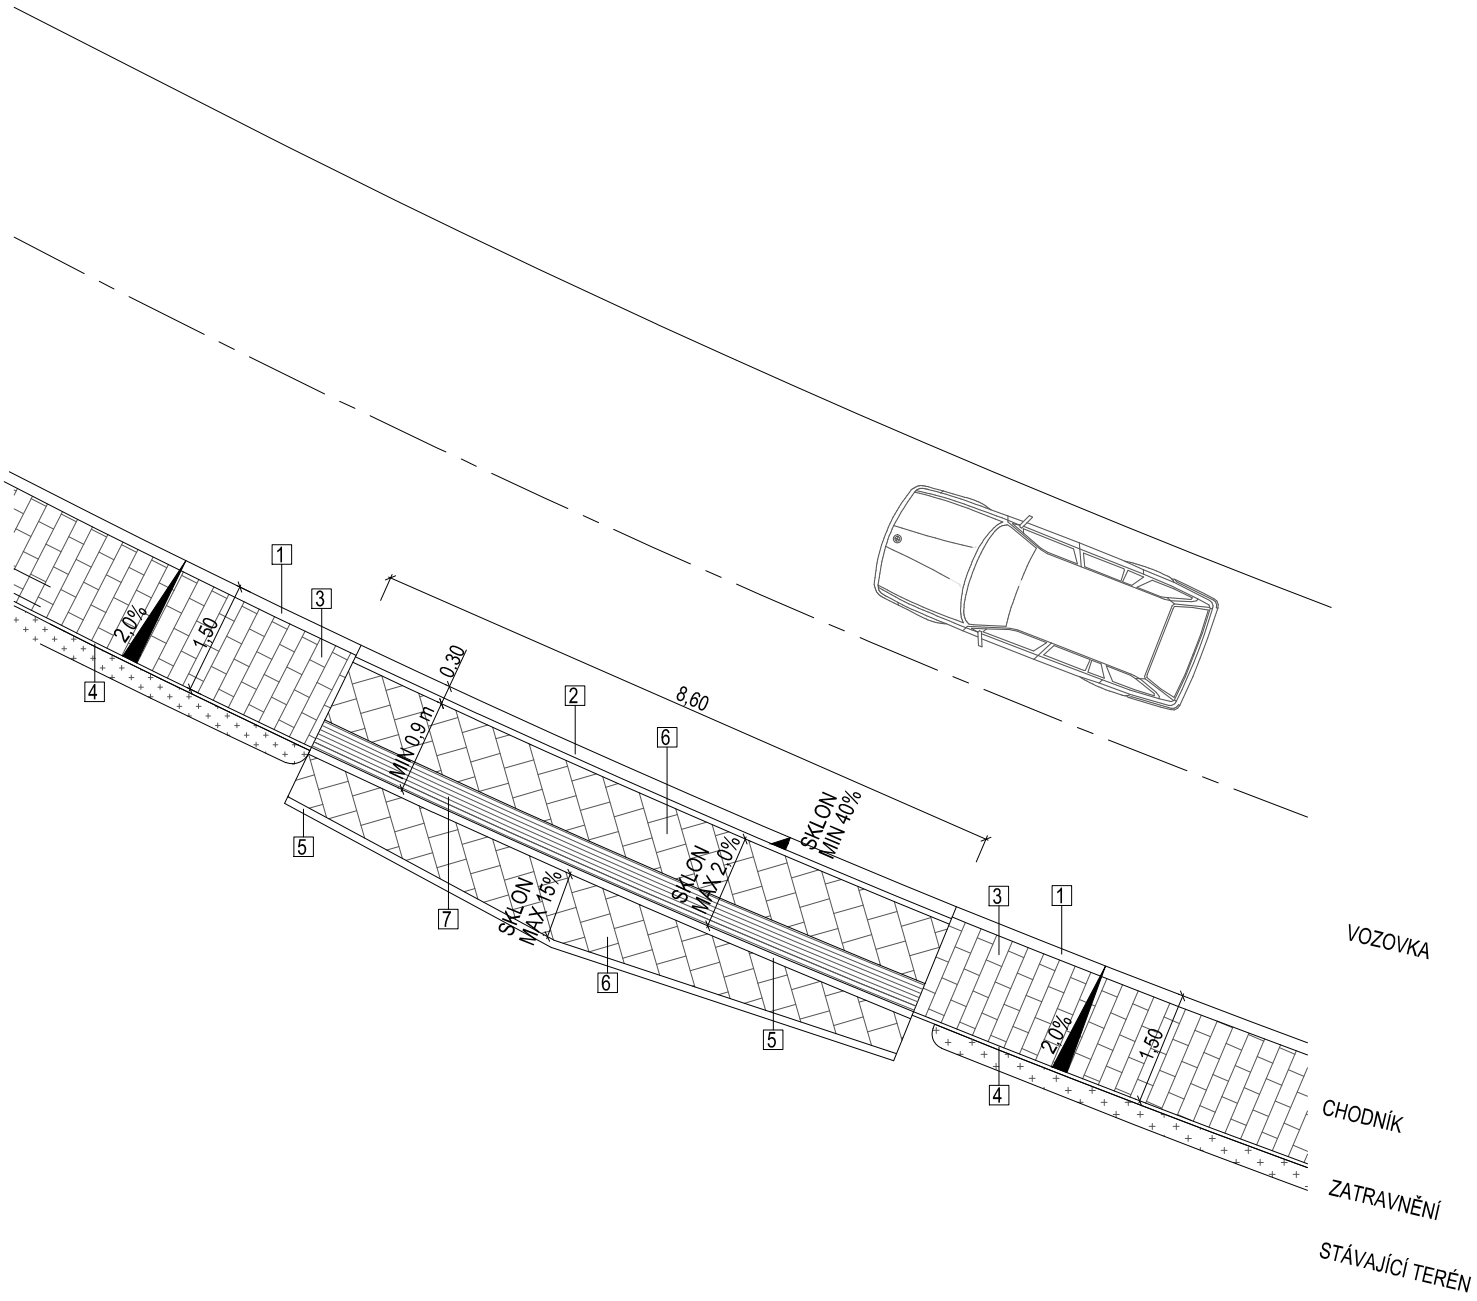

LEGENDA

1 OBRUBA CHODNÍKU
2 PŘEJEZDOVÁ OBRUBA - š. 30 cm, v.12 cm NAD VOZOVKOU
3 HLADKÁ BETONOVÁ DLAŽBA tl. 6 cm, ŠEDÁ
4 ZAHRADNÍ OBRUBA š. 8 cm, VODÍCÍ LINIE 6 cm NAD POCHŮZÍ PLOCHOU
5 BETONOVÁ OBRUBA š. 10 cm
6 HLADKÁ BETONOVÁ DLAŽBA tl. 8 cm, ŠEDÁ
7 BETONOVÁ DLAŽBA - VODÍCÍ LINIE