
PŘÍLOHA č. 4
B.6.4 - DETAIL MÍSTA PRO PŘECHÁZENÍ
M 1:100

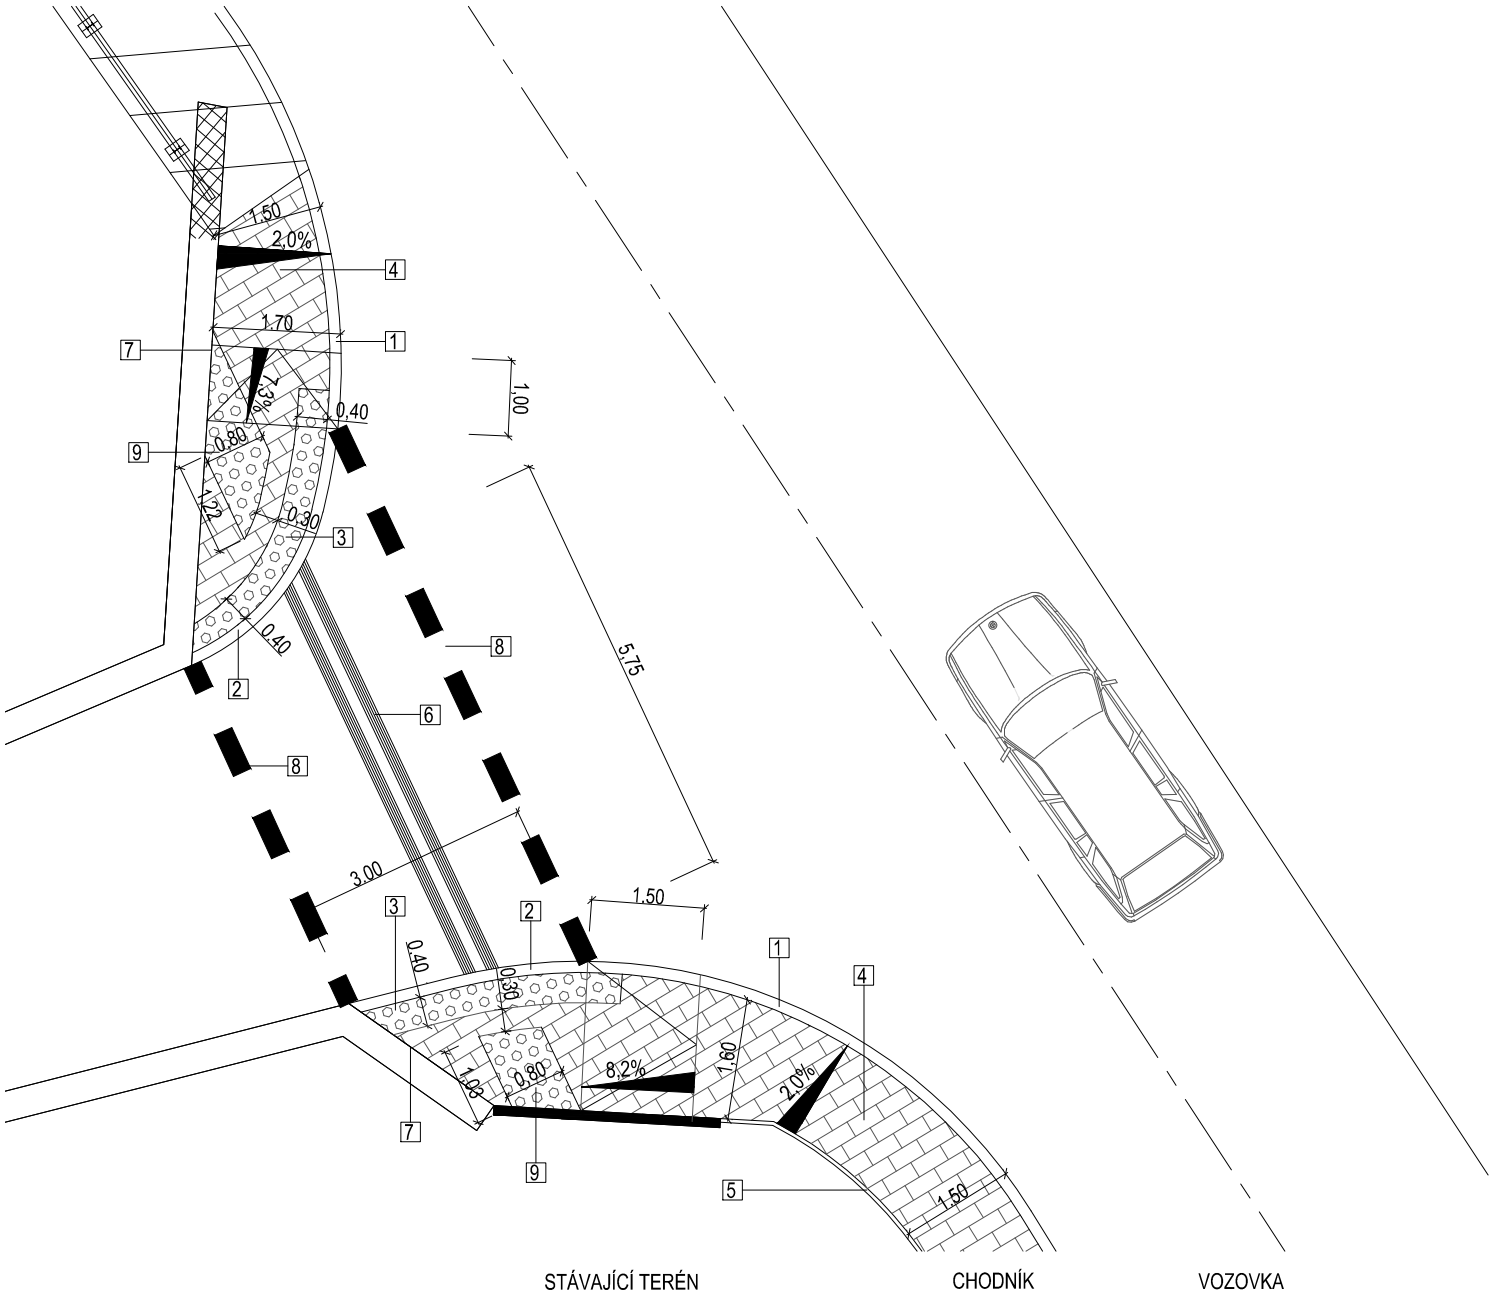

LEGENDA

1 OBRUBA CHODNÍKU

2 SNÍŽENÁ OBRUBA 150x150 mm - VÝŠKA 3 cm NAD VOZOVKOU

3 VAROVNÝ PÁS - BETONOVÁ RELIÉFNÍ DLAŽBA, ČERVENÁ
UKONČEN VE VÝŠCE 8 cm NAD VOZOVKOU

4 HLADKÁ BETONOVÁ DLAŽBA tl. 6 cm, ŠEDÁ

5 ZAHRADNÍ OBRUBA š. 8 cm, VODÍCÍ LINIE 6 cm NAD POCHŮZÍ PLOCHOU

6 VODÍCÍ PÁS PŘECHODU

7 PŘIROZENÁ VODÍCÍ LINIE TVOŘENÁ STÁVAJÍCÍ OPĚRNOU ZDÍ

8 VODOROVNÉ DOPRAVNÍ ZNAČENÍ - V7b

9 SIGNÁLNÍ PÁS - RELIÉFNÍ DLAŽBA
SIGNÁLNÍ PÁS JE NAVRŽEN V DÉLCE 1 m Z DŮVODU STÍSNĚNÝCH PROSTOR A EXISTENCI STÁVAJÍCÍHO MOSTNÍHO KŘÍDLA