
PŘÍLOHA č. 6
B.6.6 - DETAIL AUTOBUSOVÉ ZASTÁVKY
M 1:100

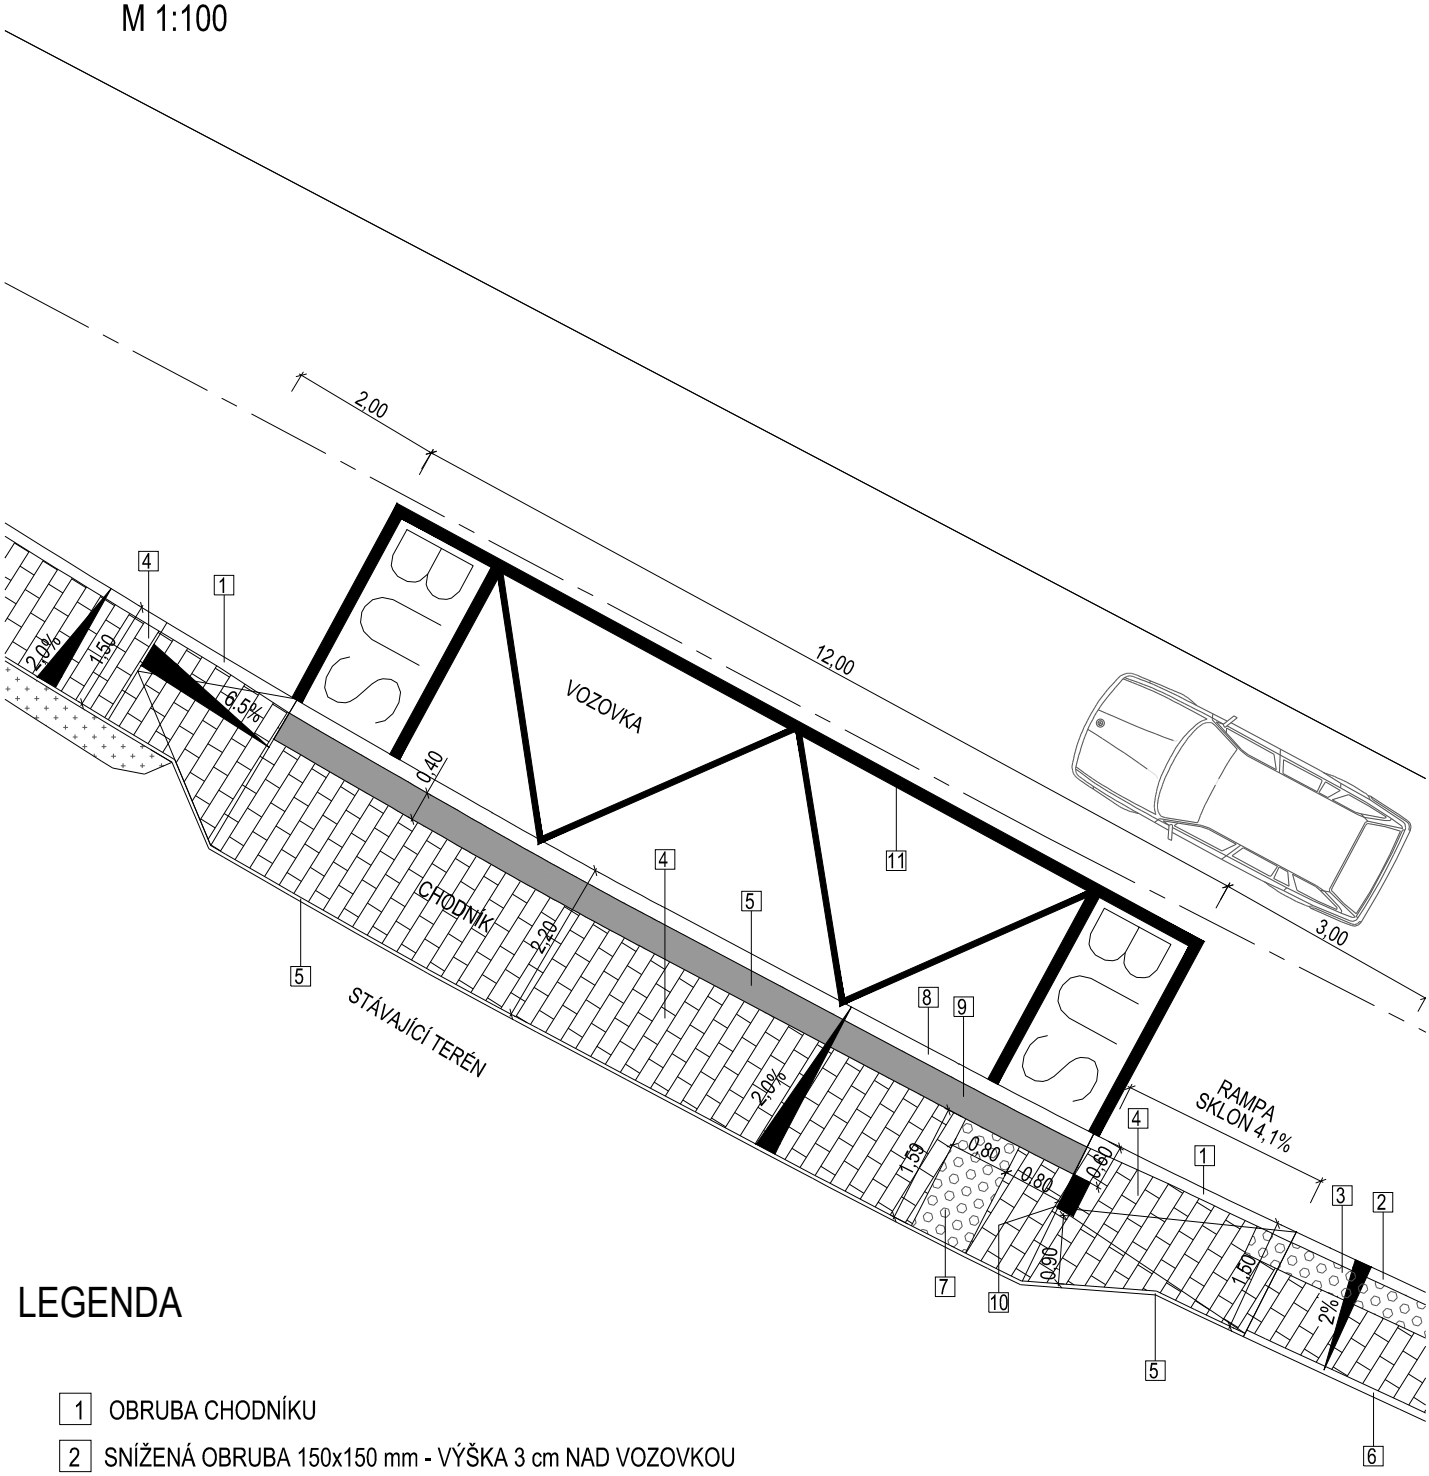

LEGENDA

1 OBRUBA CHODNÍKU

2 SNÍŽENÁ OBRUBA 150x150 mm - VÝŠKA 3 cm NAD VOZOVKOU

3 VAROVNÝ PÁS - BETONOVÁ RELIÉFNÍ DLAŽBA, ČERVENÁ
UKONČEN VE VÝŠCE 8 cm NAD VOZOVKOU

4 HLADKÁ BETONOVÁ DLAŽBA tl. 6 cm, ŠEDÁ

5 ZAHRADNÍ OBRUBA š. 8 cm, VODÍCÍ LINIE 6 cm NAD POCHŮZÍ PLOCHOU

6 BETONOVÁ OBRUBA š. 10 cm

7 SIGNÁLNÍ PÁS - RELIÉFNÍ DLAŽBA

8 BEZBARIÉROVÁ ZASTÁVKOVÁ OBRUBA - 20 cm NAD VOZOVKOU

9 HLADKÁ BETONOVÁ DLAŽBA tl. 6 cm, ČERVENÁ

10 OZNAČNÍK

11 VODOROVNÉ DOPRAVNÍ ZNAČENÍ - V11a