


VZOROVÝ PŘÍČNÝ ŘEZ "1" V MÍSTĚ SJEZDU K NEMOVITOSTI
M 1:50

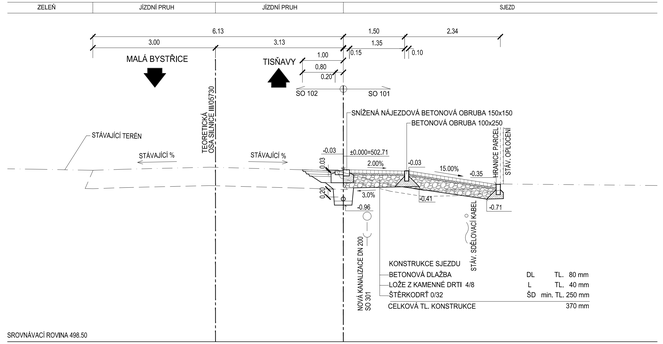


VZOROVÝ PŘÍČNÝ ŘEZ "2" V MÍSTĚ AUTOBUSOVÉ ZASTÁVKY
M 1:50

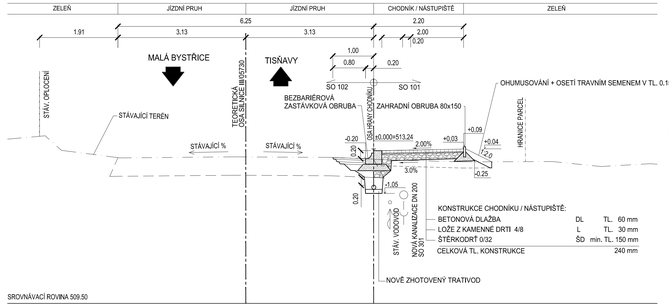

VZOROVÝ PŘÍČNÝ ŘEZ "3" V MÍSTĚ CHODNÍKU
M 1:50

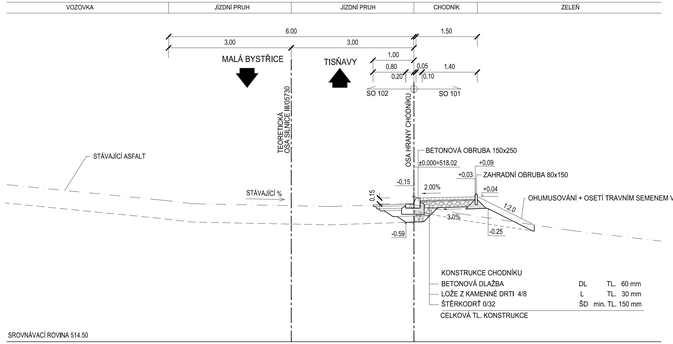

VZOROVÝ PŘÍČNÝ ŘEZ "4" V MÍSTĚ PRO PŘECHÁZENÍ
M 1:50

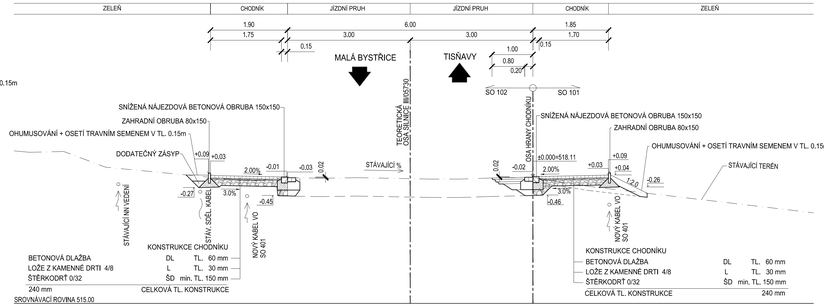


VZOROVÝ PŘÍČNÝ ŘEZ "5" V MÍSTĚ PALISÁDOVÉ ZDI
M 1:50

SO 101 - Palisádová zídka dl. 3 m
- výška zdi – H=1,3m
- palisády - b=0,2m, h=1,0m
- z.b. základ - b=0,6m, h1=0,6m

A
- "B1" Prefa. palisády výšky h=1,0m
- beton C30/37-XC4-XF2
- ochranné zábradlí h=1,1m
- "B2" Bet. základ, C25/30-XC2-XA1

B
- SO 101 - Chodník
- Ochranný/drenážní zásyp dříku zdi ŠD 0-32 hutněný ve vrstvách á 200 mm, ID=0,85
- Filtrační geotextilie 300 g/m2
- Obsyp drenáže ŠD 8-22
- Drenážní potrubí HDPE, DN 150
- perforace min.30cm²/bm
- P.1 příčné výpusti cca. ±5m
- "B3" Lože drenáže, tl. min.100mm betonu min. tř.C16/20=XF1

C
- Rovnanina z lom. kamene do bet.lože min.150kg/kks, s vyklínováním a urovnáním líce
- "B3" Bet. lože tř.C16/20=XF1, tl.100mm

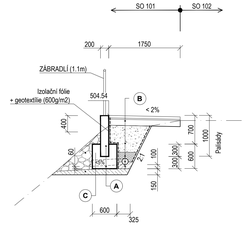


BET. VÝZTUŽ
- Základ. pás
- Stykování sítí přesahem min. 300 mm (min. přes 3oka)
- KRYTÍ BET. VÝZTUŽE u všech povrchů: 50 mm (jmenovité krytí)
- BETONÁŘSKÉ PODLOŽKY 4 ks/m²

SZ - Svařovaná síť KARI 8/100x8/100 (KV 49 - 3,0x2,0m)

BETON
- Palisády (B1) C30/37-XC4-XF4-XA1
- Základový pás (B.2) C25/30-XC2-XA1-S3-Dmax22
- Bet. lože (B.3) C16/20=XF1-S2-Dmax22
- max. průsak 30 mm podle ČSN EN 12 390-8
- kamenivo podle ČSN EN 12620 s dostatečnou mrazuvzdorností
- provedení betonu v povrchové kvalitě: A4 (neviditelné plochy) C2d (pohledový beton)

VZOROVÝ PŘÍČNÝ ŘEZ "6" V MÍSTĚ SJEZDU S PŘEJEZDOVOU OBRUBOU
M 1:50

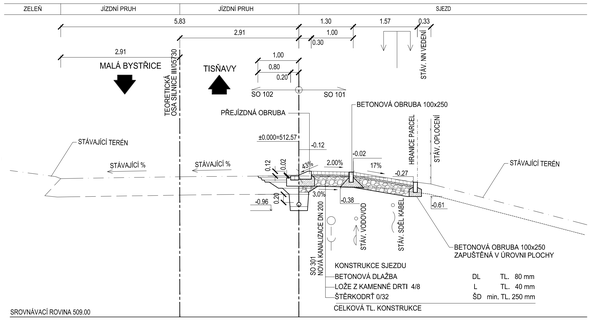

POZN:
STÁVAJÍCÍ INŽENÝRSKÉ SÍTĚ JSOU ZAKRESLENY POUZE ORIENTAČNĚ , DLE ZAMĚŘENÝCH VIDITELNÝCH ZNAKŮ V TERÉNU A PŘEDANÝCH PODKLADŮ SPRÁVCŮ SÍTÍ. PŘED ZAHÁJENÍM ZEMNÍCH PRACÍ MUSÍ BÝT PROVEDENO JEJICH PŘESNÉ VYTÝČENÍ V TERÉNU. VYKOPOVÉ PRÁCE V BLÍZKOSTI INŽ. SÍTÍ PROVÁDĚT RUČNĚ.

VÝŠKOVÝ SYSTÉM: Bpv

RSE Project s.r.o.

SILNICE • BEZPEČNOST • INŽENÝRING

Rse project s.r.o., Ruská 83/25, 703 00 Ostrava
Tel: +420 597 317 399, E-mail: info@rseproject.cz, Datová schránka: 2bca7zp

ZMĚNA VÝKRESU :

C. ZMĚN	PŘEDMĚT ZMĚNY	ZMĚNU PROVEDL	PODPIS	DATUM ZMĚNY

Tato dokumentace včetně všech příloh (s výjimkou dat poskytnutých objednatelem) je duševním vlastnictvím společnosti Geoengineering, spol. s r.o., Havlíčkova nábřeží 38, 702 00, Moravská Ostrava. Objednatel této dokumentace je oprávněn ji využívat k účelům vyplývajícím z uzavřené smlouvy bez jakéhokoli omezení. Jiné osoby (jak fyzické, tak právnické) nejsou bez předchozího výslovného souhlasu objednatele oprávněny tuto dokumentaci ani její části jakkoli využívat, kopírovat (ani jiným způsobem rozmnožovat), nebo zpřístupnit dalším osobám.

Vedoucí projektant :	Vypracoval	Ing. Boháková	GEOENGINEERING spol. s r.o.
Ing. Šípek Pavel	Projektant	Ing. Boháková	
	Kontroloval	Ing. Taláček	
	Jednatel spol.	Ing. Bilan J.	

Objednatel : Obec Valašská Bystřice

Zakázka č. G-1217 | Měřítko 1:50

Stavba (místo) : Chodníky ve Valašské Bystřici - zvýšení bezpečnosti chodců, dílčí část 3 - Paseky

Objekt : SO 101 – CHODNÍK

Datum	07/2017
Stupeň	DSP
Formát	12 x A4
Seznam	G-1217-SO101

Název : VZOROVÉ PŘÍČNÉ ŘEZY

C101.1.2.3