


VZOROVÝ PŘÍČNÝ ŘEZ "1" V MÍSTĚ SJEZDU K NEMOVITOSTI
M 1:50

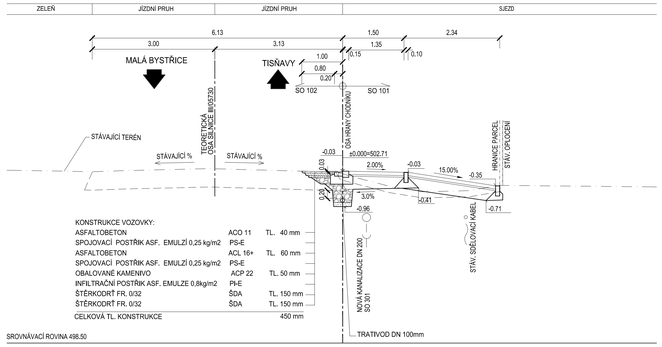


VZOROVÝ PŘÍČNÝ ŘEZ "3" V MÍSTĚ CHODNÍKU
M 1:50

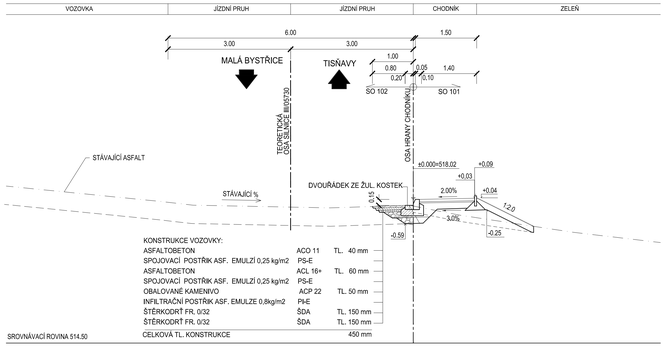


VZOROVÝ PŘÍČNÝ ŘEZ "2" V MÍSTĚ AUTOBUSOVÉ ZASTÁVKY
M 1:50

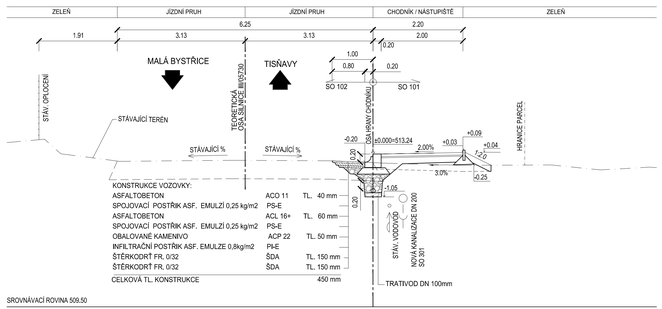

VZOROVÝ PŘÍČNÝ ŘEZ "4" V MÍSTĚ PRO PŘECHÁZENÍ
M 1:50

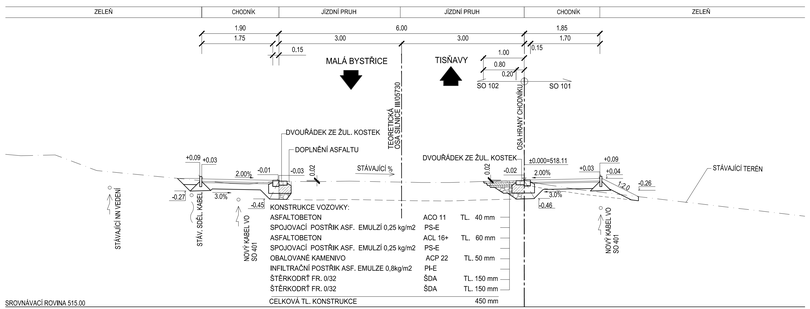

VZOROVÝ PŘÍČNÝ ŘEZ "6" V MÍSTĚ SJEZDU S PŘEJEZDOVOU OBRUBOU
M 1:50

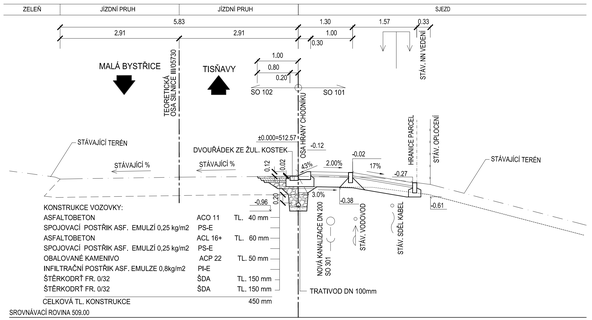

POZN:
STAVAJÍCÍ INŽENÝRSKÉ SÍTĚ JSOU ZAKRESLENY POUZE ORIENTAČNĚ , DLE ZAMĚŘENÝCH VIDITELNÝCH ZNAKŮ V TERÉNU A PŘEDANÝCH PODKLADŮ SPRÁVCŮ SÍTÍ. PŘED ZAHÁJENÍM ZEMNÍCH PRACÍ MUSÍ BÝT PROVEDENO JEJICH PŘESNÉ VYTÝČENÍ V TERÉNU. VYKOPOVÉ PRÁCE V BLÍZKOSTI INŽ. SÍTÍ PROVÁDĚT RUČNĚ.

VÝŠKOVÝ SYSTÉM: BpV

RSE Project s.r.o.
SILNICE • BEZPEČNOST • INŽENÝRING
Rse project s.r.o., Ruská 83/25, 703 00 Ostrava
Tel: +420 597 317 399, E-mail: info@rseproject.cz, Datová schránka: 2bca7zp

ZMĚNA VÝKRESU :

č. ZMĚN	PŘEDMĚT ZMĚNY	ZMĚNU PROVEDL	PODPIS	DATUM ZMĚNY

Tato dokumentace včetně všech příloh (s výjimkou dat poskytnutých objednatelem) je duševním vlastnictvím společnosti Geoengineering, spol. s r.o., Havlíčkova nábřeží 38, 702 00, Moravská Ostrava. Objednatel této dokumentace je oprávněn ji využívat k účelům vyplývajícím z uzavřené smlouvy bez jakéhokoli omezení. Jiné osoby (jak fyzické, tak právnické) nejsou bez předchozího výslovného souhlasu objednatele oprávněny tuto dokumentaci ani její části jakkoli využívat, kopírovat (ani jiným způsobem rozmnožovat), nebo zpřístupnit dalším osobám.

Vedoucí projektant : Ing. Šípek Pavel
Vypracoval: Ing. Bosáková
Projektant: Ing. Bosáková
Kontroloval: Ing. Taláček
Jednatel spol.: Ing. Bilan J.
GEOENGINEERING
Havlíčkovo nábřeží 2726/38, 702 00 Ostrava
Tel: 596 615 700, 596 624 200, email: geoengineering@geo.cz

Objednatel : Obec Valašská Bystřice
Zakázka č. G-1217
Měřítko 1:50
Stavba (místo) : Chodníky ve Valašské Bystřici - zvýšení bezpečnosti chodců, dílčí část 3 - Paseky
Objekt : SO 102 – ÚPRAVA KOMUNIKACE
Datum 07/2017
Stupeň DSP
Formát 12 x A4
Seznam G-1217-SO101
Název : VZOROVÉ PŘÍČNÉ ŘEZY
C102.1.2.3