
KATASTRÁLNÍ ÚZEMÍ	Valašská Bystřice					
POVRCH ÚZEMÍ	neplodná půda		chodník			
VZDÁLENOST ŠACHET	20.10	15.70	14.30	26.20	52,80	48,90
NÁZVY ŠACHET	VO9	Š41	Š41a	Š42	Š43	Š44	ŠV45

LEGENDA:
1) 5.97 - 20.10
2) 34.85 - 1.11
3) 5.73 - 15.70
4) 34.12 - 1.09
5) 161.54 - 14.30
6) 190.64 - 6.07

Podélný profil - úsek č.1

Měřítko 1:1000 / 1:100

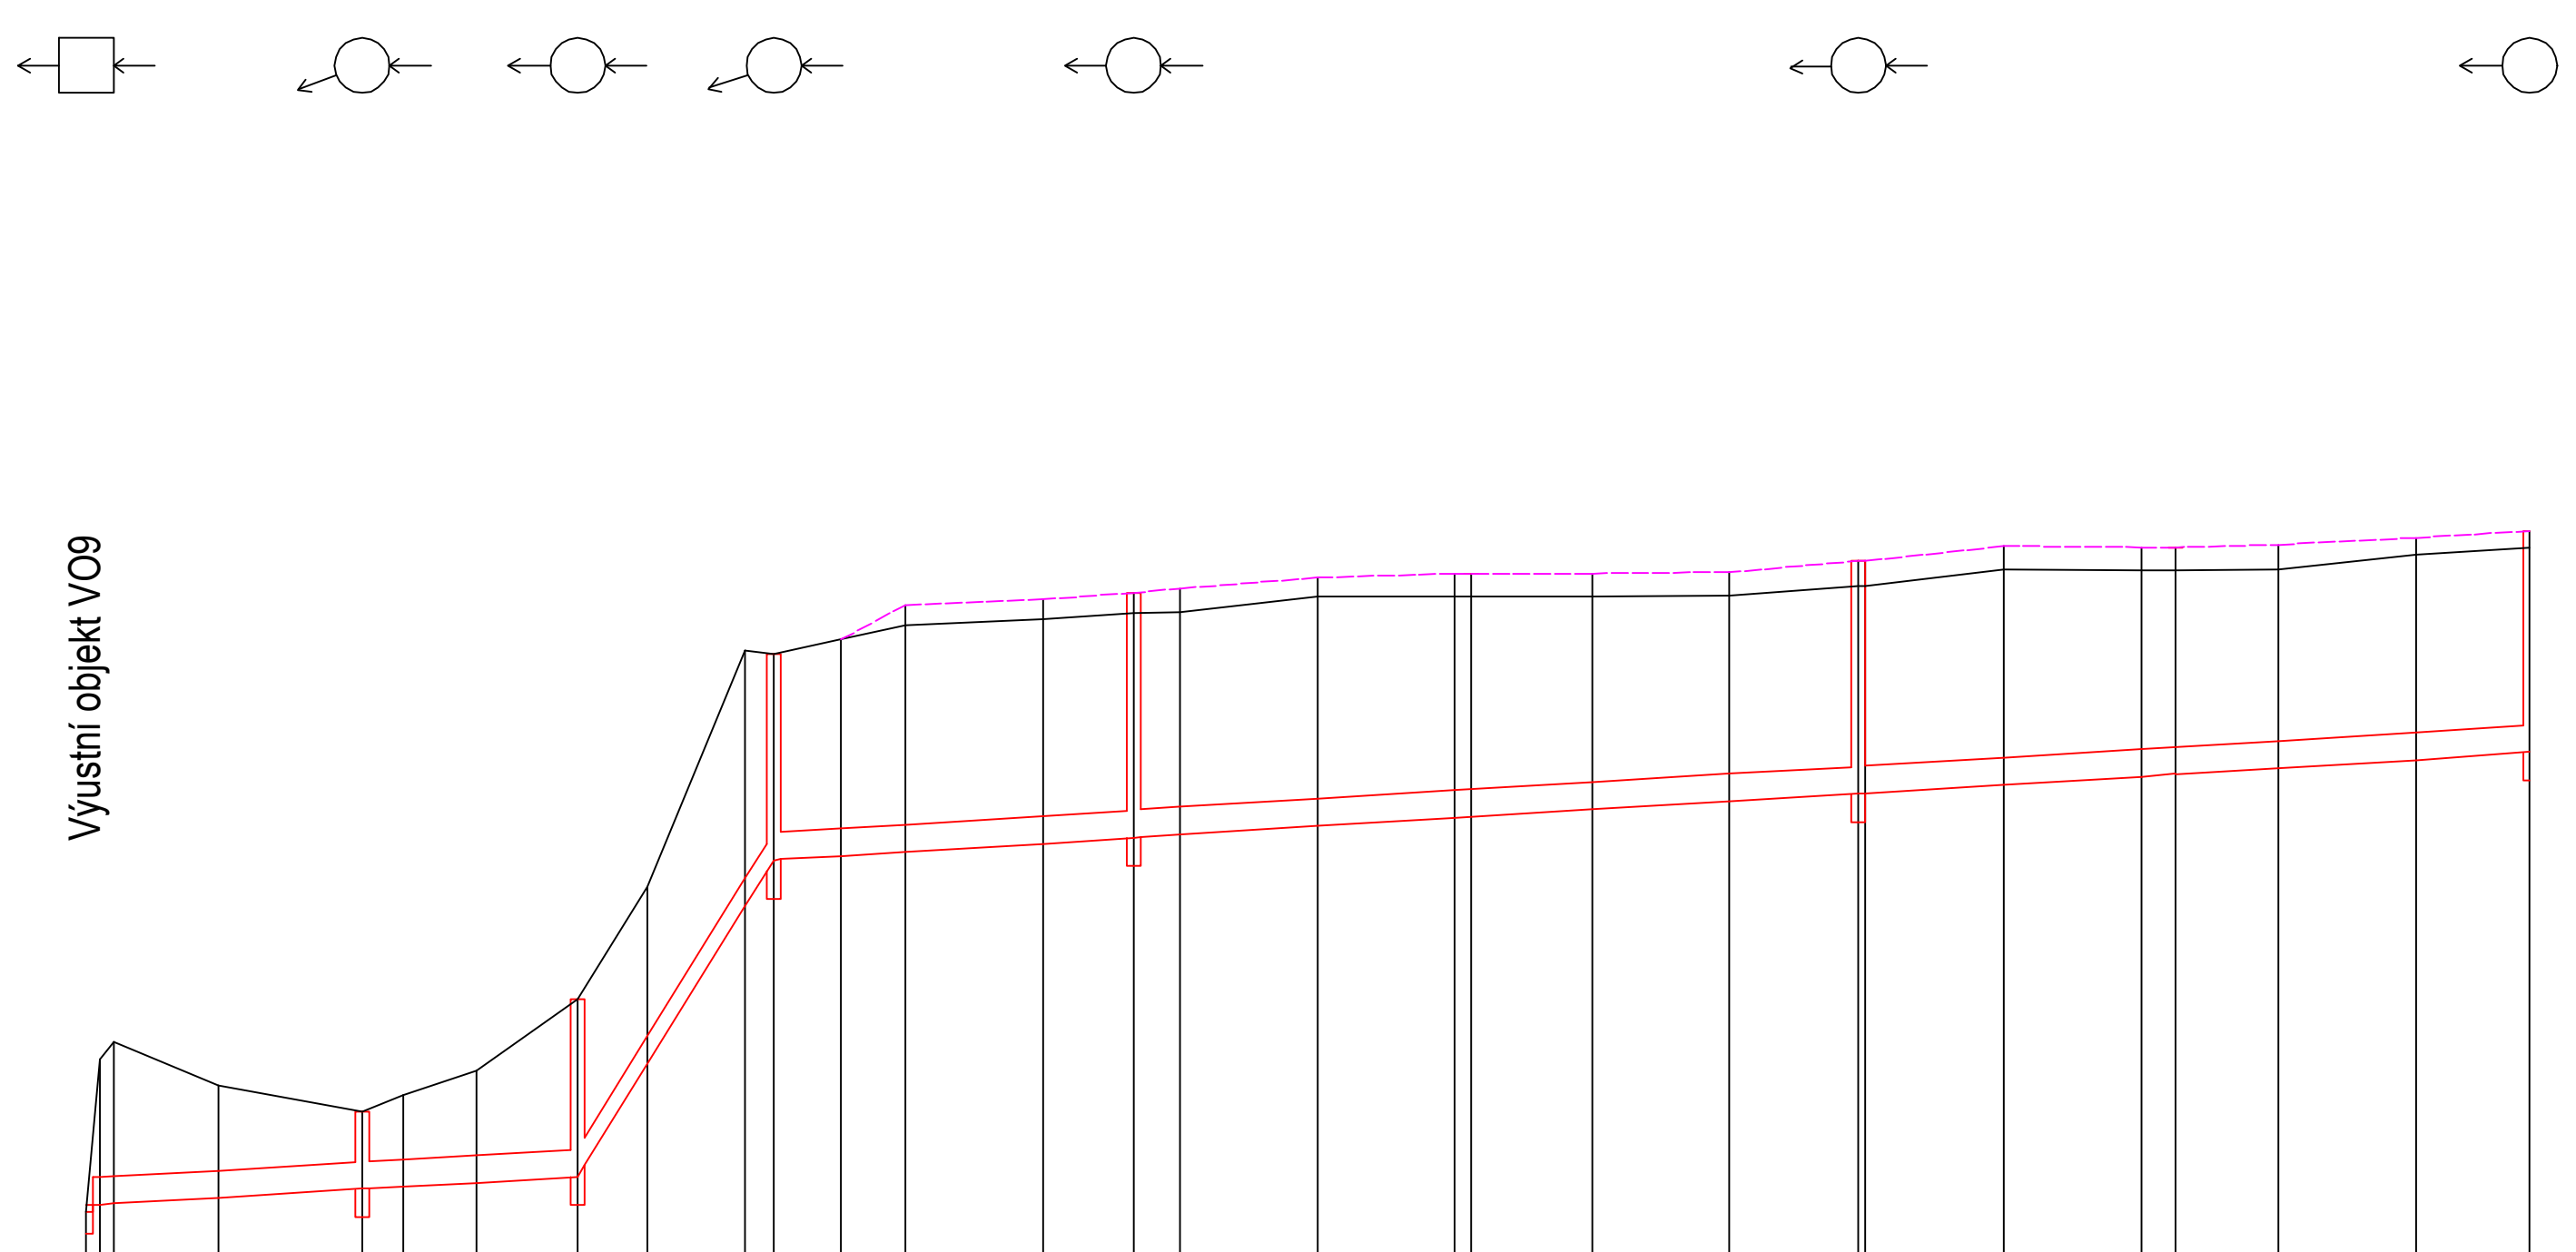

STANIČENÍ [Km],[m]	KÓTA TERÉNU	KÓTA DNA POTRUBÍ	HLOUBKA VÝKOPU	KÓTA UPRAVENÉHO TERÉNU
0.00	497.96	498.00	0.06	
1.00	499.07	498.01	1.16	
2.00	499.20	498.01	1.29	
9.60	498.87	498.06	0.91	
20.10	498.69	498.12	0.67	
23.10	498.80	498.14	0.76	
28.40	498.98	498.17	0.91	
35.80	499.51	498.21	1.40	
40.90	500.33	499.03	1.40	
48.00	502.04	500.18	1.96	
50.10	502.02	500.52	1.60	
55.00	502.13	500.55	1.68	
59.70	502.22	500.58	1.90	502.38
69.70	502.28	500.64	1.87	502.41
76.30	502.31	500.68	1.88	502.46
79.70	502.33	500.70	1.89	502.49
89.70	502.44	500.76	1.92	502.58
99.70	502.44	500.82	1.88	502.60
100.90	502.44	500.83	1.87	502.60
109.70	502.44	500.88	1.82	502.60
119.70	502.45	500.94	1.77	502.61
129.10	502.52	501.00	1.79	502.69
129.70	502.52	501.01	1.79	502.70
139.70	502.64	501.07	1.83	502.80
149.70	502.62	501.13	1.76	502.79
152.20	502.63	501.14	1.75	502.80
159.70	502.64	501.19	1.72	502.81
169.70	502.74	501.25	1.71	502.86
178.00	502.79	501.30	1.71	502.91

484.00

0.0 — 0.1 — 0.17800

SKLON [promile] - DÉLKA [m]	1	3	5	6.10 - 127.90
DN [mm] - MATERIÁL - DÉLKA [m]	200 - PLAST - 178.00			
KAPACITA [l/s] - RYCHLOST [m/s] (dle: Colebrook)	2	4	6	35.24 - 1.12

ZMĚNA VÝKRESU :

Č. ZMĚNY	PŘEDMĚT ZMĚNY	ZMĚNU PROVEDL	PODPIS	DATUM ZMĚNY

Tato dokumentace včetně všech příloh (s výjimkou dat poskytnutých objednatelem) je duševním vlastnictvím společnosti Geoengineering, spol. s r.o., Havlíčkovo nábřeží 38, 702 00, Moravská-Ostrava. Objednatel této dokumentace je oprávněn ji využívat k účelům vyplývajícím z uzavřené smlouvy bez jakéhokoli omezení. Jiné osoby (jak fyzické, tak právnické) nejsou bez předchozího výslovného souhlasu objednatele oprávněny tuto dokumentaci ani její části jakkoli využívat, kopírovat (ani jiným způsobem rozmnožovat), nebo zpřístupnit dalším osobám.

Vedoucí projektant : Ing. Šipek Pavel	Kreslil	Ing. Krkoška
	Projektant	Ing. Krkoška
	Kontroloval	Ing. Krkoška
	Jednatel spol.	Ing. Bilan J.

GEOENGINEERING spol. s r. o.
Havlíčkovo nábřeží 2728/38
702 00 Ostrava
(tel.596 639 667, 596 624 091, www.geoengineering.cz)

Objednatel :	Obec Valašská Bystřice	Zakázka č.	G-1217
Stavba (místo) :	Chodníky ve Valašské Bystřici - zvýšení bezpečnosti chodců, dílčí část 3	Datum	08/2017
		Stupeň	DSP
Objekt :	SO 301 – DEŠŤOVÁ KANALIZACE	Formát	3 A4
		Seznam	G-1217-SO301
Název :	Podélný profil - úsek č.1		SO301 - C.2

Měřítko: 1:1000/100