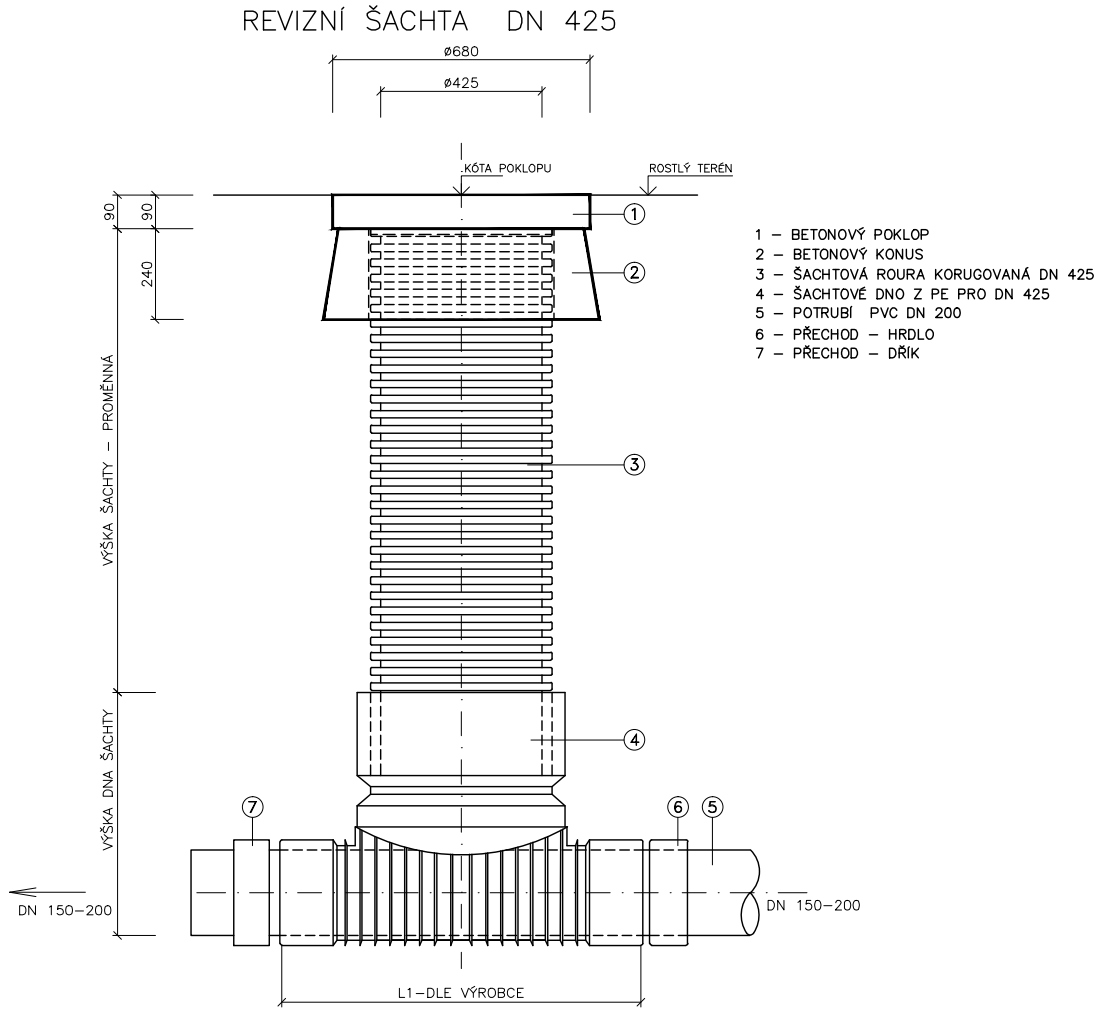


ZMĚNA VÝKRESU :

Č. ZMĚNY	PŘEDMĚT ZMĚNY	ZMĚNU PROVEDL	PODPIS	DATUM ZMĚNY

Tato dokumentace včetně všech příloh (s výjimkou dat poskytnutých objednatelem) je duševním vlastnictvím společnosti Geoengineering, spol. s r.o., Havlíčkovo nábřeží 38, 702 00, Moravská-Ostrava. Objednatel této dokumentace je oprávněn ji využívat k účelům vyplývajícím z uzavřené smlouvy bez jakéhokoli omezení. Jiné osoby (jak fyzické, tak právnické) nejsou bez předchozího výslovného souhlasu objednatele oprávněny tuto dokumentaci ani její části jakkoli využívat, kopírovat (ani jiným způsobem rozmnožovat), nebo zpřístupnit dalším osobám.

Vedoucí projektant : Ing. Šípek Pavel	Kreslil	Ing. Krkoška	
	Projektant	Ing. Krkoška	
	Kontroloval	Ing. Krkoška	
	Jednatel spol.	Ing. Bilan J.	

GEOENGINEERING spol. s r. o.
Havlíčkovo nábřeží 2728/38
702 00 Ostrava
(tel.596 639 667, 596 624 091, www.geoengineering.cz)

Objednatel :	Obec Valašská Bystřice	Zakázka č.	G-1217
Stavba (místo) :	Chodníky ve Valašské Bystřici - zvýšení bezpečnosti chodců, dílčí část 3	Datum	05/2017
		Stupeň	DSP
Objekt :	SO 301 – DEŠŤOVÁ KANALIZACE	Formát	1 A4
		Seznam	G-1217-SO301
Název :	Vzorová revizní šachta		SO301 - D.5.1

Měřítko: 1:50