
PROVIZORNÍ DOPRAVNÍ ZNAČENÍ - III. ETAPA
M 1:500

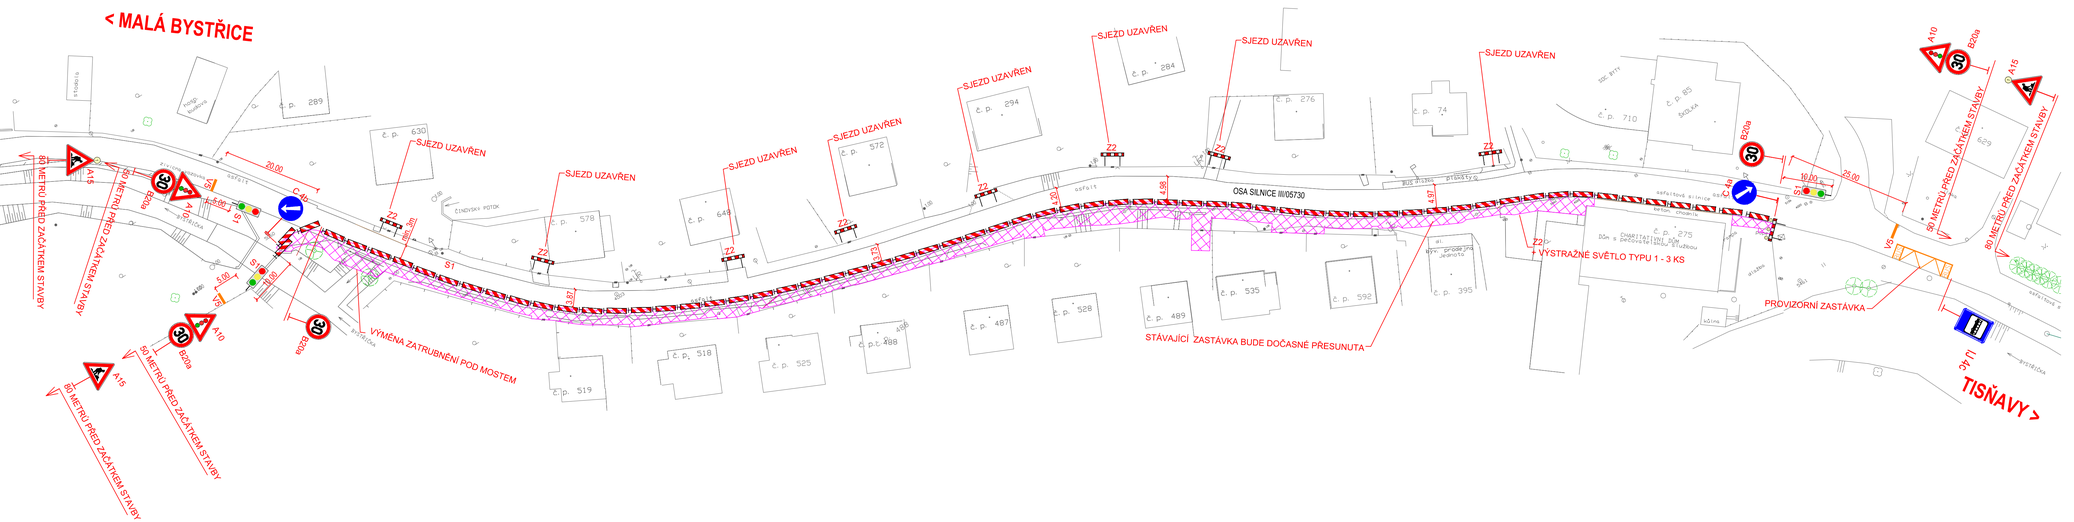

LEGENDA:
- ZAMĚŘENÍ STÁVAJÍCÍHO STAVU
- HRANICE KN

LEGENDA PLOCH:
- ROZSAH STAVEBNÍCH ÚPRAV

LEGENDA ZNAČENÍ:
- DOČASNÉ ZNAČENÍ

SOUŘADNÝ SYSTÉM: JTSK

RSE Project s.r.o.

SILNICE • BEZPEČNOST • INŽENÝRING

Rse project s.r.o., Ruská 83/25, 703 00 Ostrava
Tel.: +420 597 317 399, E-mail: info@rseproject.cz, Datová schránka: 2bca7ep

ZMĚNA VÝKRESU :

Č. ZMĚNY	PŘEDMĚT ZMĚNY	ZMĚNU PROVEDL	PODPIS	DATUM ZMĚNY

Tato dokumentace včetně všech příloh (s výjimkou dat poskytnutých objednatelem) je duševním vlastnictvím společnosti Geoengineering, spol. s r.o., Havlíčkovo nábřeží 38, 702 00, Moravská-Ostrava. Objednatel této dokumentace je oprávněn ji využívat k účelům vyplývajícím z uzavřené smlouvy bez jakéhokoli omezení. Jiné osoby (jak fyzické, tak právnické) nejsou bez předchozího výslovného souhlasu objednatele oprávněny tuto dokumentaci ani její části jakkoli využívat, kopírovat (ani jiným způsobem rozmnožovat), nebo zpřístupnit dalším osobám.

Vedoucí projektant : Ing. Šípek Pavel	Vypracoval	Ing. Bosáková	
	Projektant	Ing. Bosáková	
	Kontroloval	Ing. Talášek	
	Jednatel spol.	Ing. Bilan J.	

GEOENGINEERING
Havlíčkovo nábřeží 2728/38, 702 00 Ostrava
tel: 596 615 507, 596 624 091, www.geoengineering.cz
spol. s r. o.

Objednatel :	Obec Valašská Bystřice	Zakázka č.	G-1217
Stavba (místo) :	Chodníky ve Valašské Bystřici - zvýšení bezpečnosti chodců, dílčí část 3 - Paseky	Datum	07/2017
		Stupeň	DSP
Objekt :		Formát	5 x A4
		Seznam	G-1217-SO101
Název :	PROVIZORNÍ DOPRAVNÍ ZNAČENÍ - III. ETAPA		E.2.4

Měřítko: 1:500