


JIHOZÁPADNÍ POHLED

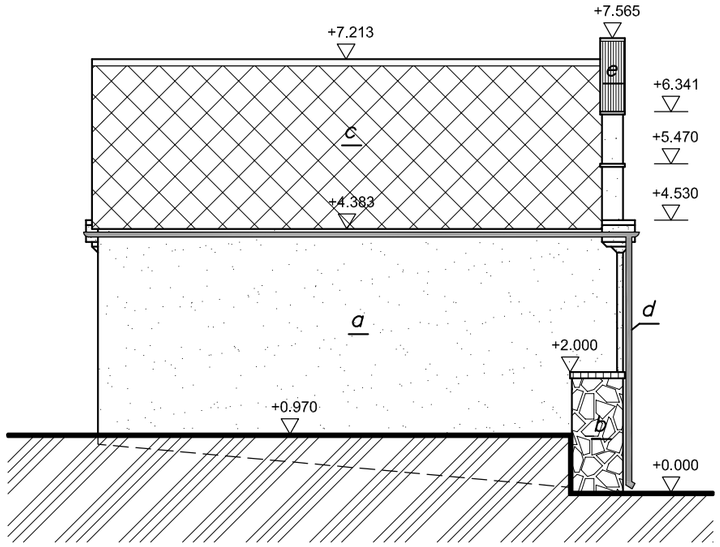


JIHOVÝCHODNÍ POHLED

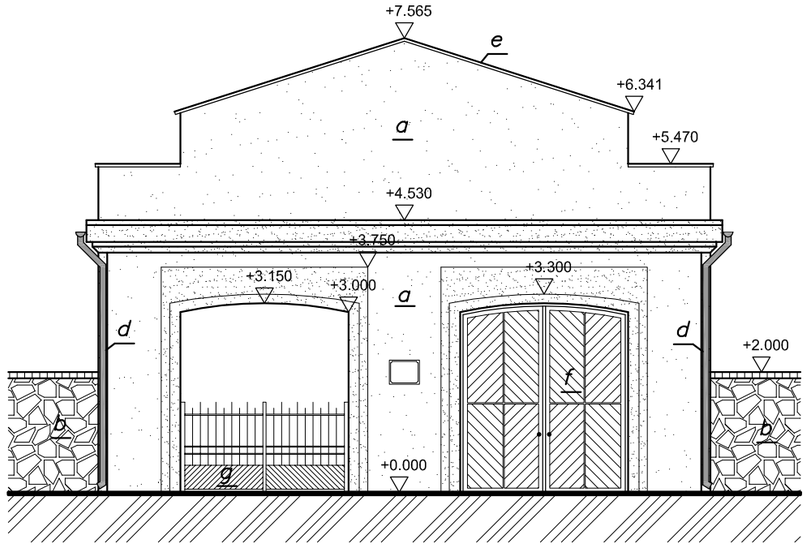

SEVEROZÁPADNÍ POHLED

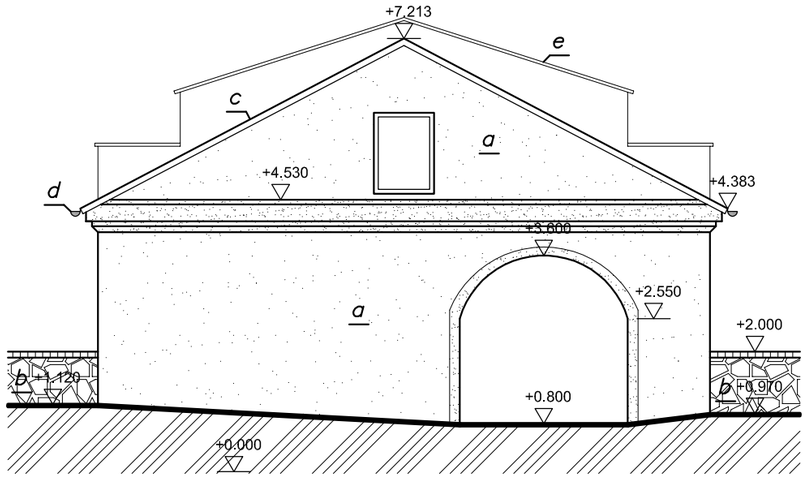

SEVEROVÝCHODNÍ POHLED

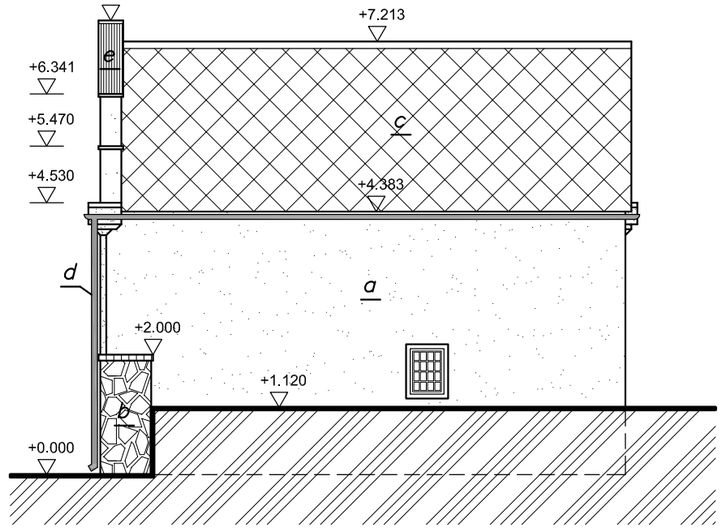

LEGENDA MATERIÁLŮ

- a VÁPENNOCEMENTOVÁ OMÍTKA
- b KAMENNÁ ZÍDKA
- c OSC ŠABLONY
- d PLECHOVÉ OKAPY A ŽLABY
- e PLECHOVÁ STŘEŠNÍ KRYTINA
- f DŘEVĚNÁ VRATA
- g KOVOVÁ DVOUKŘÍDLÁ BRÁNA

ZODP. PROJEKTANT: J. ZAPLETAL	KRESLIL: J. NEPOŽITEK
MÍSTO STAVBY: Vlčice	
INVESTOR: Obec Vlčice, č.p.95, 790 65 Vlčice	
AKCE – STAVEBNÍ OBJEKT: Márnice na parc.č.st.3963 v k.ú. Vlčice u Javorníka	ČÍSLO ZAKÁZKY: –
	DATUM: 05/2015
	FORMÁT: 2 x A4
OBSAH: D.Zjednodušená výkresová dokumentace — POHLEDY	MĚŘÍTKO: 1:100
	ČÍSLO PŘÍLOHY: D.3

KARYO PROJEKT, s.r.o.
Projekční a inženýrská činnost
Polka 40, 790 64 Vápenná
IČO: 27787389