


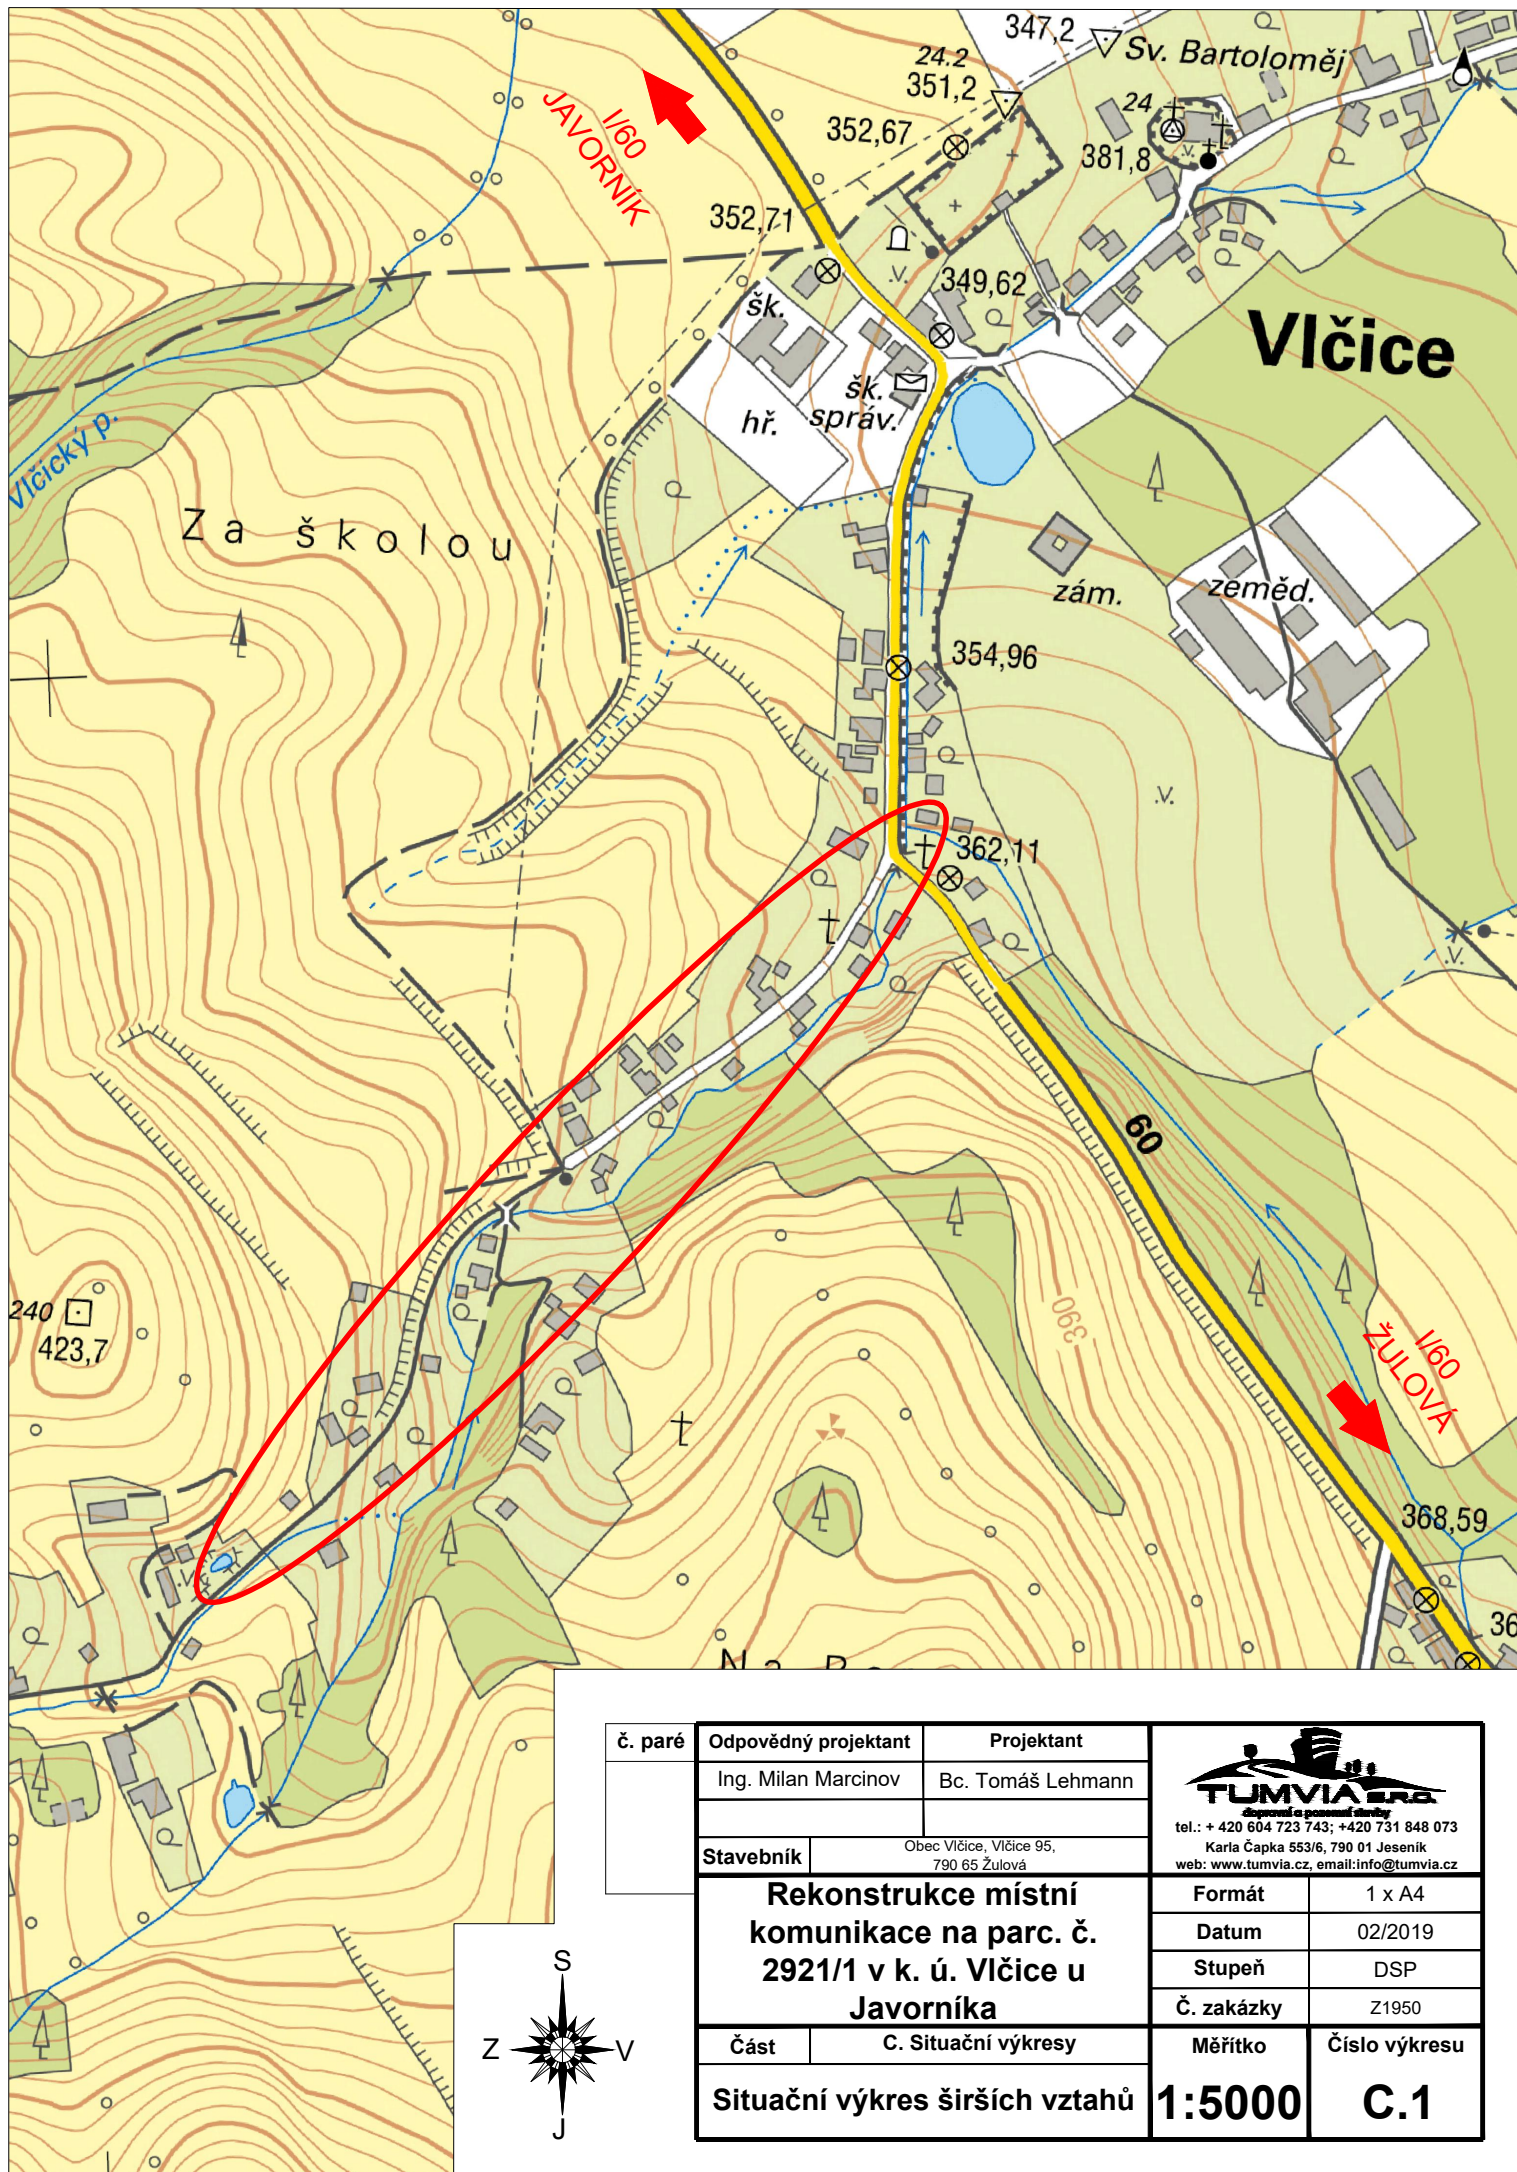

č. paré	Odpovědný projektant		Projektant		 tel.: + 420 604 723 743; +420 731 848 073 Karla Čapka 553/6, 790 01 Jeseník web: www.tumvia.cz, email: info@tumvia.cz	
	Ing. Milan Marcinov		Bc. Tomáš Lehmann			
	Stavebník		Obec Vlčice, Vlčice 95, 790 65 Žulová			
Rekonstrukce místní komunikace na parc. č. 2921/1 v k. ú. Vlčice u Javorníka						
Část		C. Situační výkresy		Měřítko	Číslo výkresu	
Situační výkres širších vztahů				1:5000	C.1	