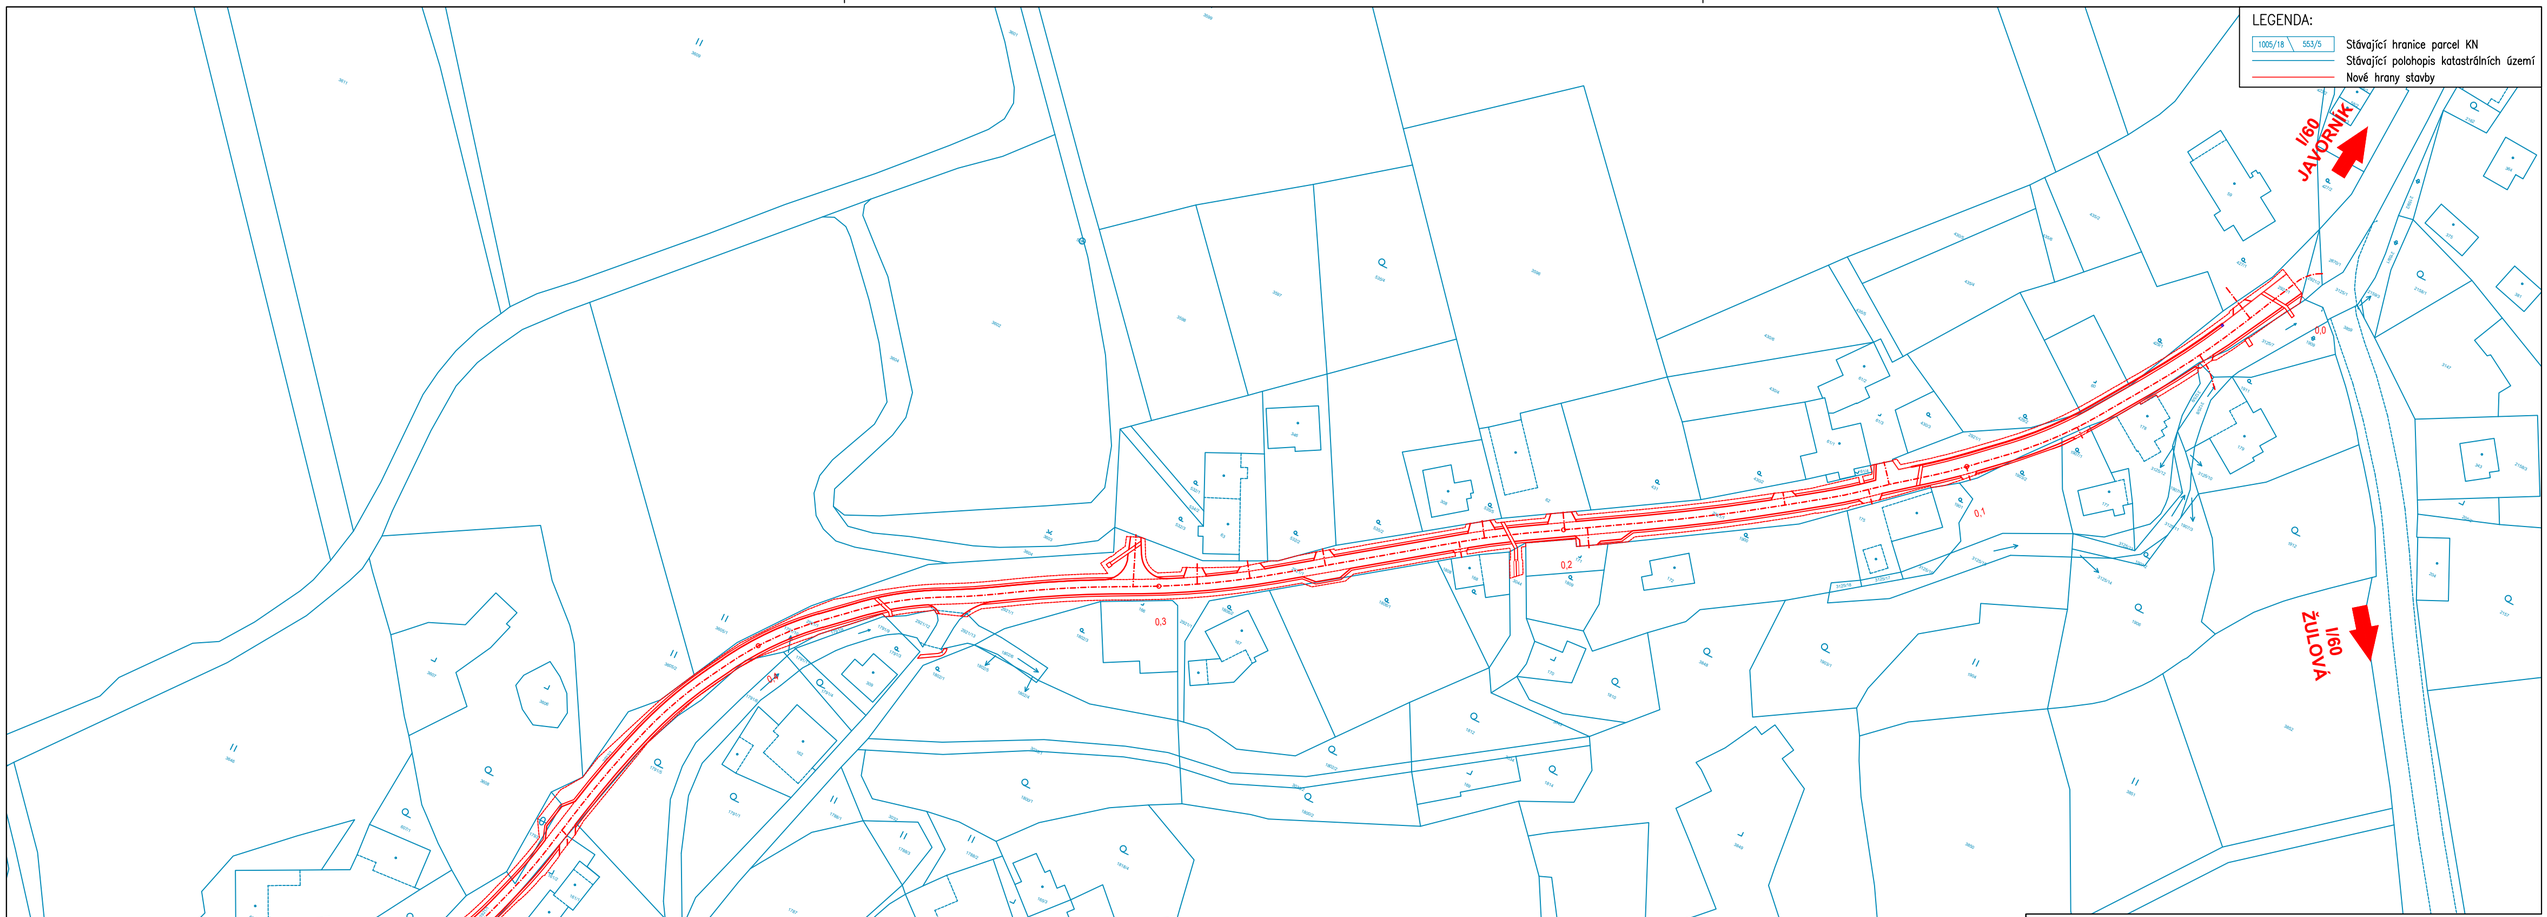

č. paré	Odpovědný projektant	Projektant	TUMVIA s.r.o.
	Ing. Milan Marcinov	Bc. Tomáš Lehmann	tel.: + 420 604 723 743; +420 731 848 073 Karla Čapka 553/6, 790 01 Jeseník web: www.tumvia.cz, email:info@tumvia.cz
	Stavebník	Obec Vlčice, Vlčice 95, 790 65 Žulová	

Rekonstrukce místní komunikace na parc. č. 2921/1 v k. ú. Vlčice u Javorníka		Formát	3 x A4
		Datum	02/2019
		Stupeň	DSP
		Č. zakázky	Z1950
Část	C. Situační výkresy	Měřítko	Číslo výkresu
Katastrální situační výkres		1:1000	C.2