


DOPRAVNÍ A TECHNICKÁ INFRASTRUKTURA U KOUPALIŠTĚ, VLČICE


VZOROVÉ PŘÍČNÉ ŘEZY

M 1:50

VZOROVÝ PŘÍČNÝ ŘEZ MO1k 4,5/4,5/30
S ODVODŇOVACÍ TVAROVKOU

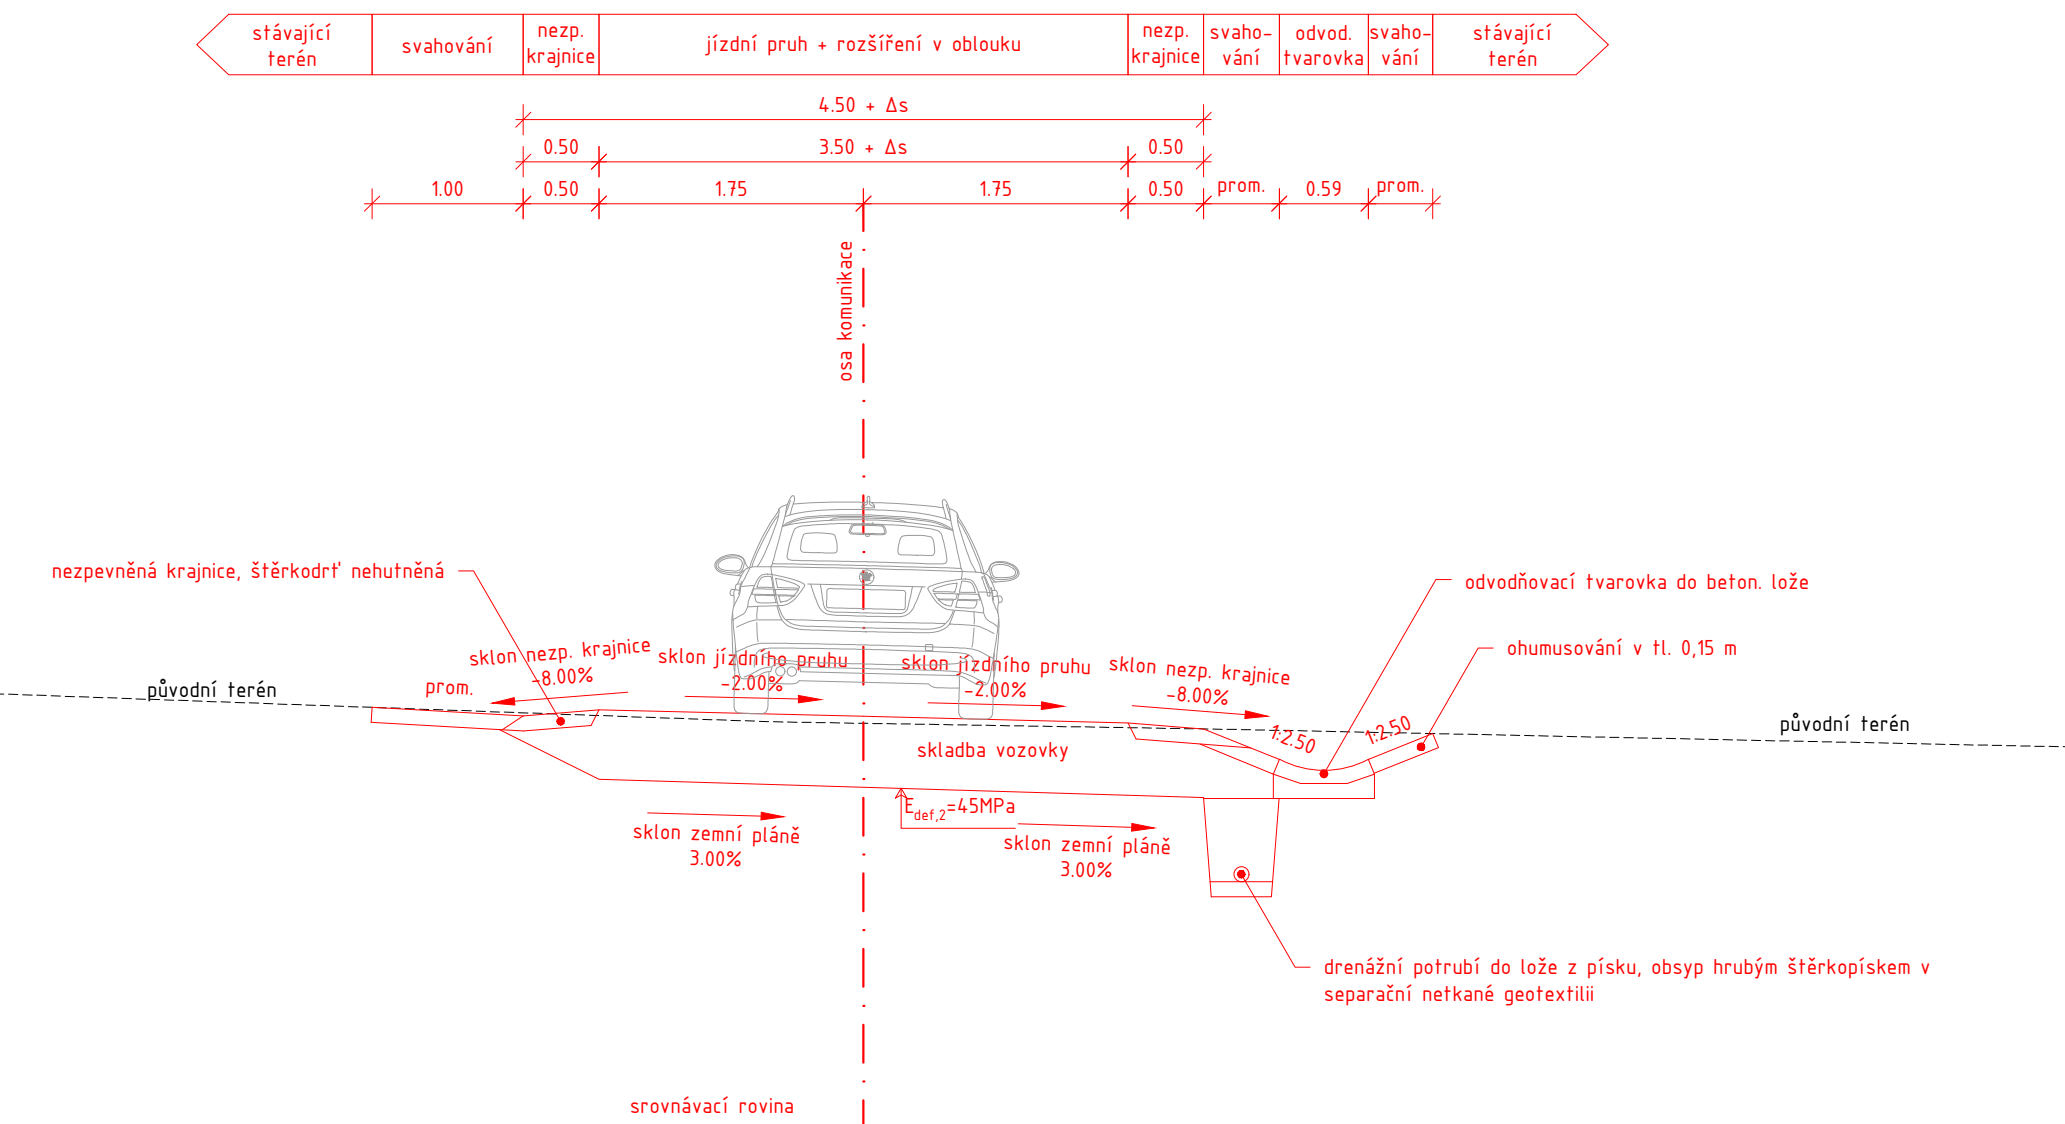

VZOROVÝ PŘÍČNÝ ŘEZ MO1k 4,5/4,5/30
V MÍSTĚ VÝHYBNÝ A SE VSAKOVACÍM ŽEBREM

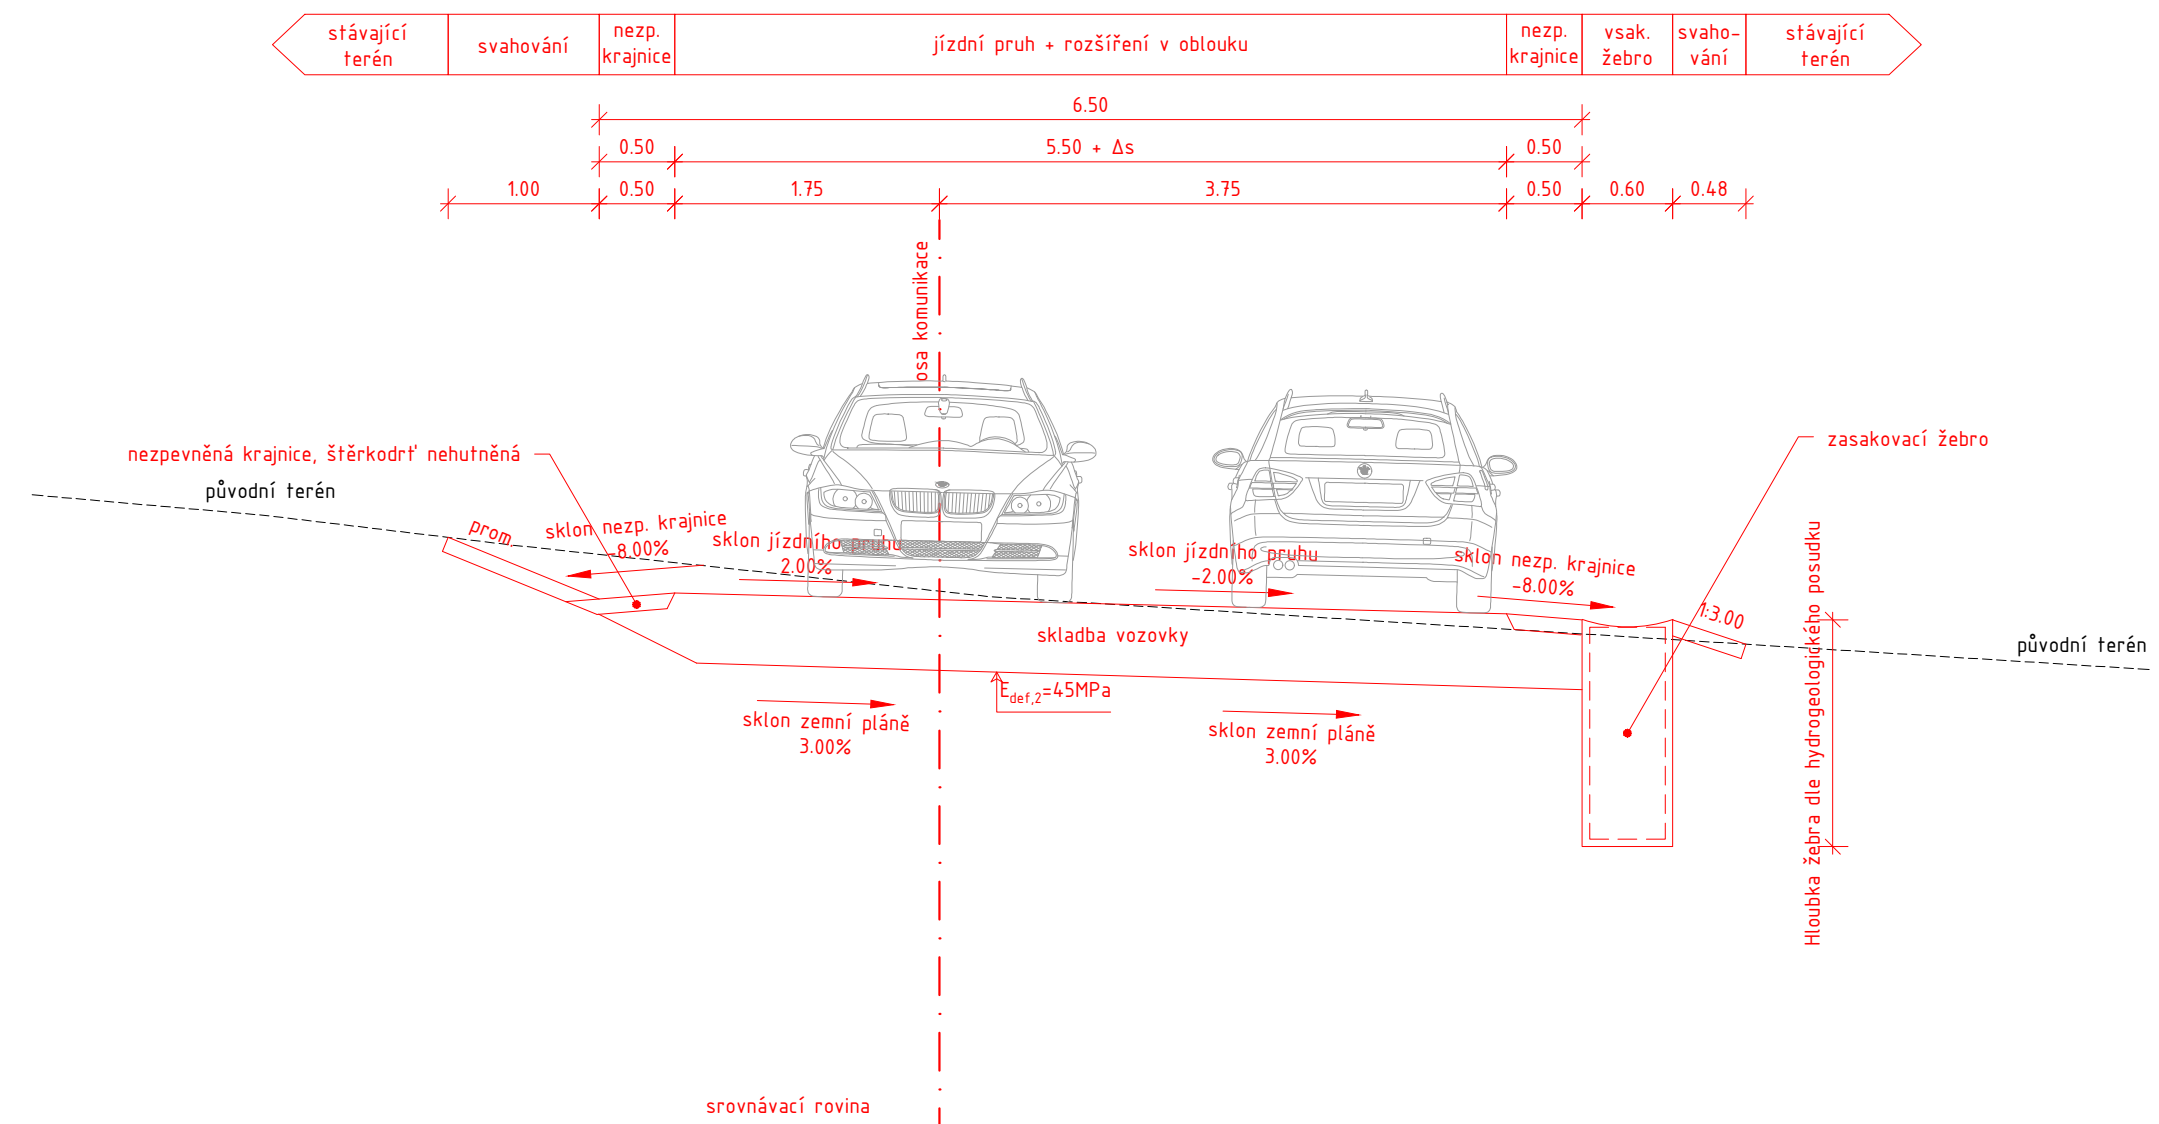

B 5

č. paré	Zodpovědný projektant	Projektant	 tel.: + 420 664 723 743; +420 731 848 073 Karla Čapka 553/6, 790 01 Jeseník web: www.tumvia.cz, email: info@tumvia.cz	
	Ing. Ivo Dostálík	Ing. Tomáš Efenberk		
Stavebník	Obec Vlčice, č. p. 95, 790 65 Žulová		Formát	4 x A4
Dopravní a technická infrastruktura, U Koupaliště, Vlčice			Datum	12/2022
			Stupeň	STUDIE
Část	B - VÝKRESY		Č. zakázky	DZ20007
VZOROVÉ PŘÍČNÉ ŘEZY			Měřítko	1:50
			Číslo výkresu	B 5