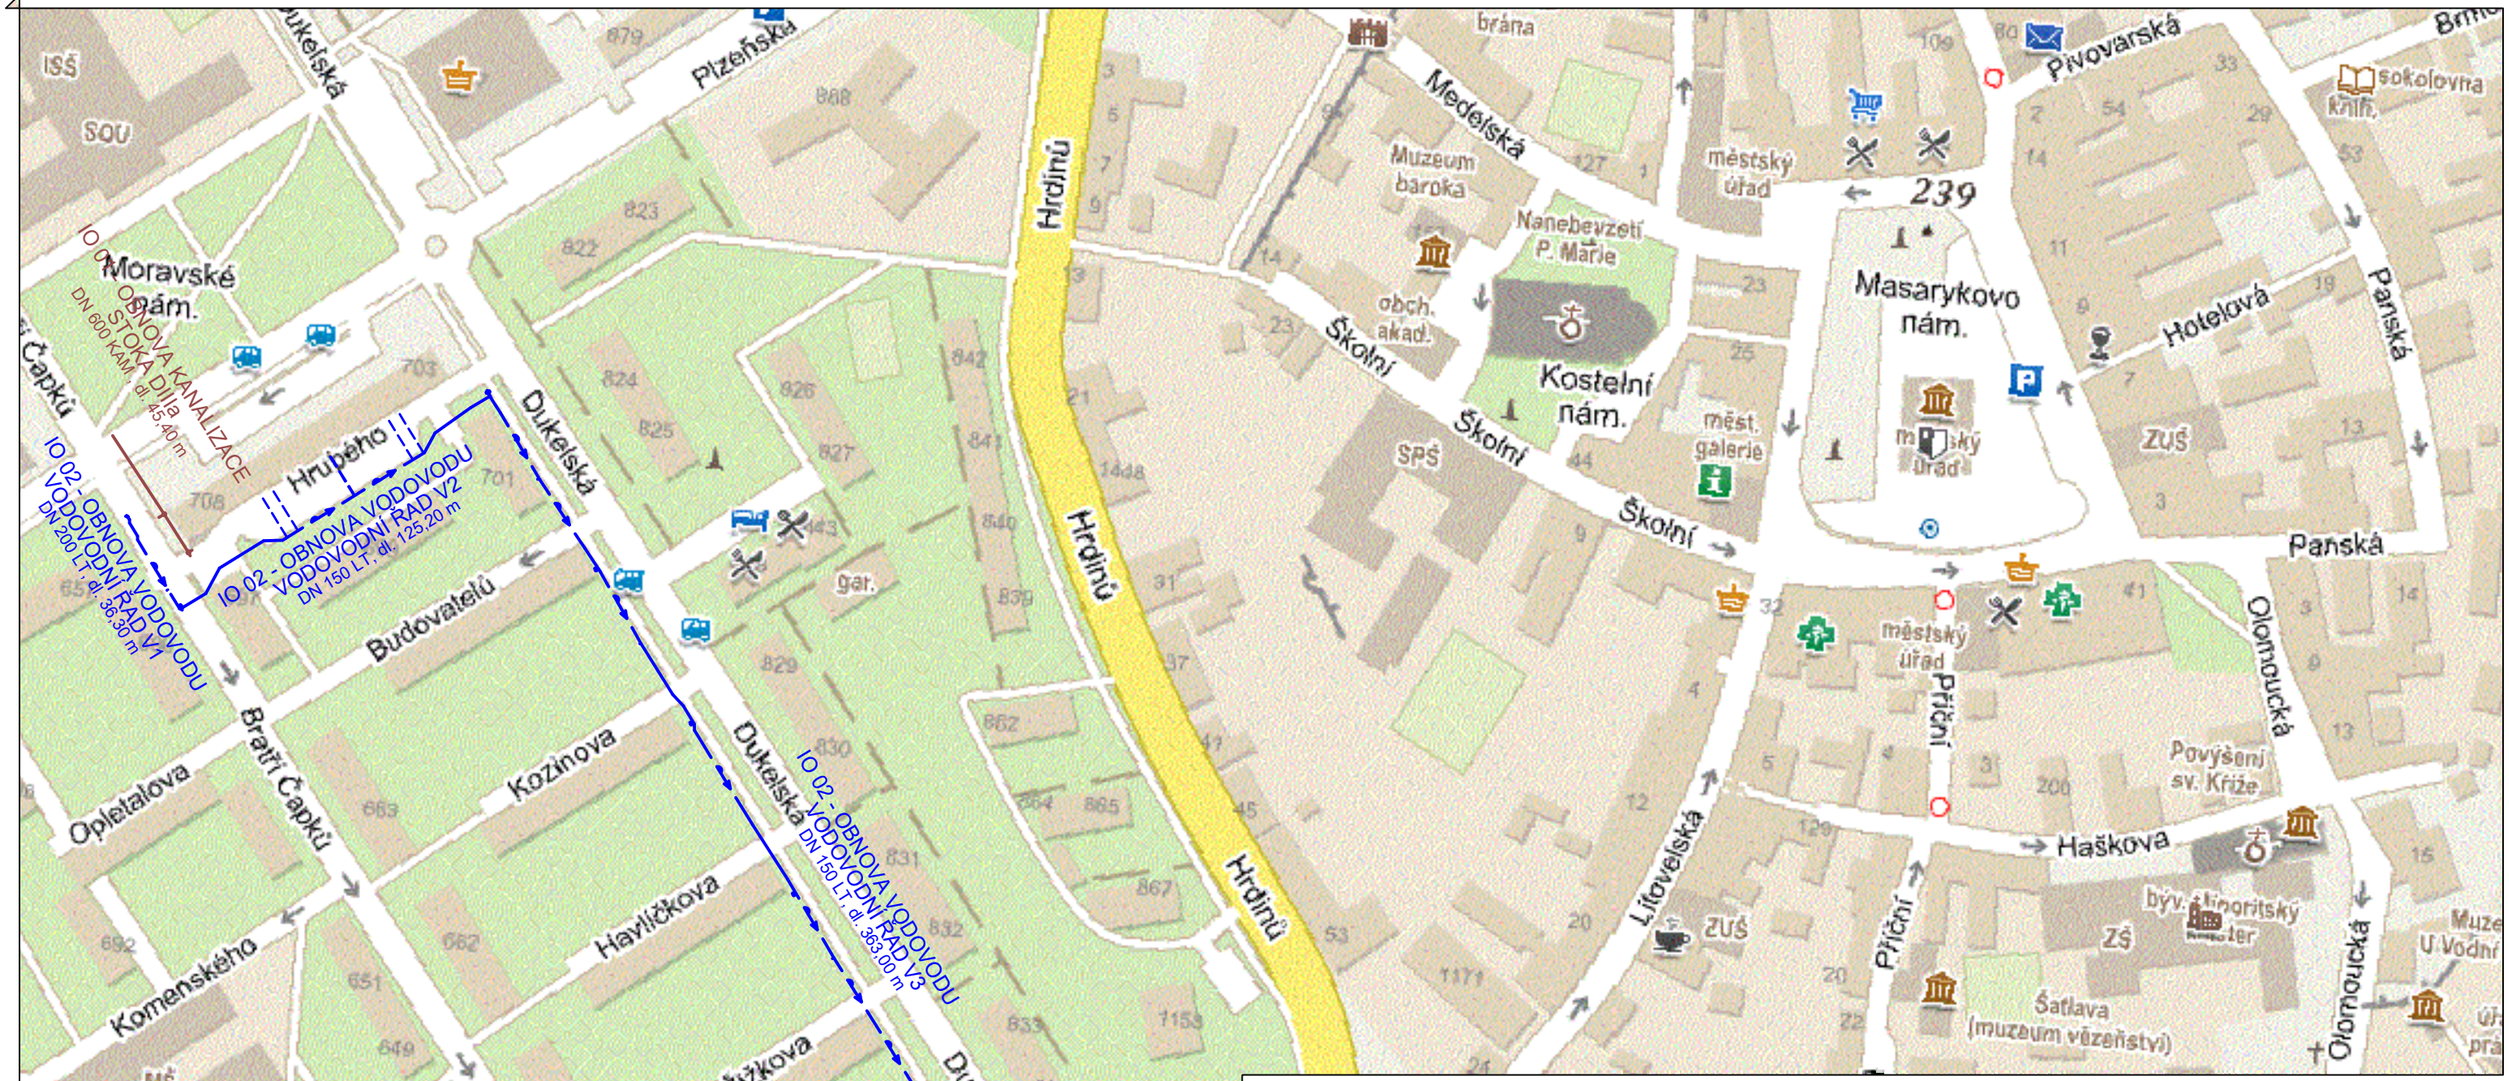


LEGENDA:

OBNOVOVANÝ VODOVOD

OBNOVOVANÁ KANALIZACE

AQOL s.r.o., Tovární 1059/41, 779 00 Olomouc aqol@aqol.cz, www.aqol.cz				**AQOL** projekce • inženýring • realizace vodohospodářských staveb	
VYPRACOVAL	ING. KŘEJČÍ	ODP. PROJEKTANT	ING. KŘEJČÍ	ČÍSLO ZAKÁZKY	2018011
OBJEDNATEL	Vodohospodářská společnost Olomouc, a.s. Tovární 1059/41 , 772 11 Olomouc - Hodolany			DATUM	11/2018
ZAKÁZKA **UNIČOV- OBNOVA VODOVODU A KANALIZACE V ULICÍCH HRUBÉHO A DUKELSKÁ**				STUPEŇ	DPS
				FORMÁT	2 x A4
C - SITUAČNÍ VÝKRESY **SITUAČNÍ VÝKRES ŠIRŠÍCH VZTAHŮ**				MĚŘÍTKO	1 : 2000
				ČÍSLO PŘÍLOHY **C.1**	ČÍSLO KOPIE