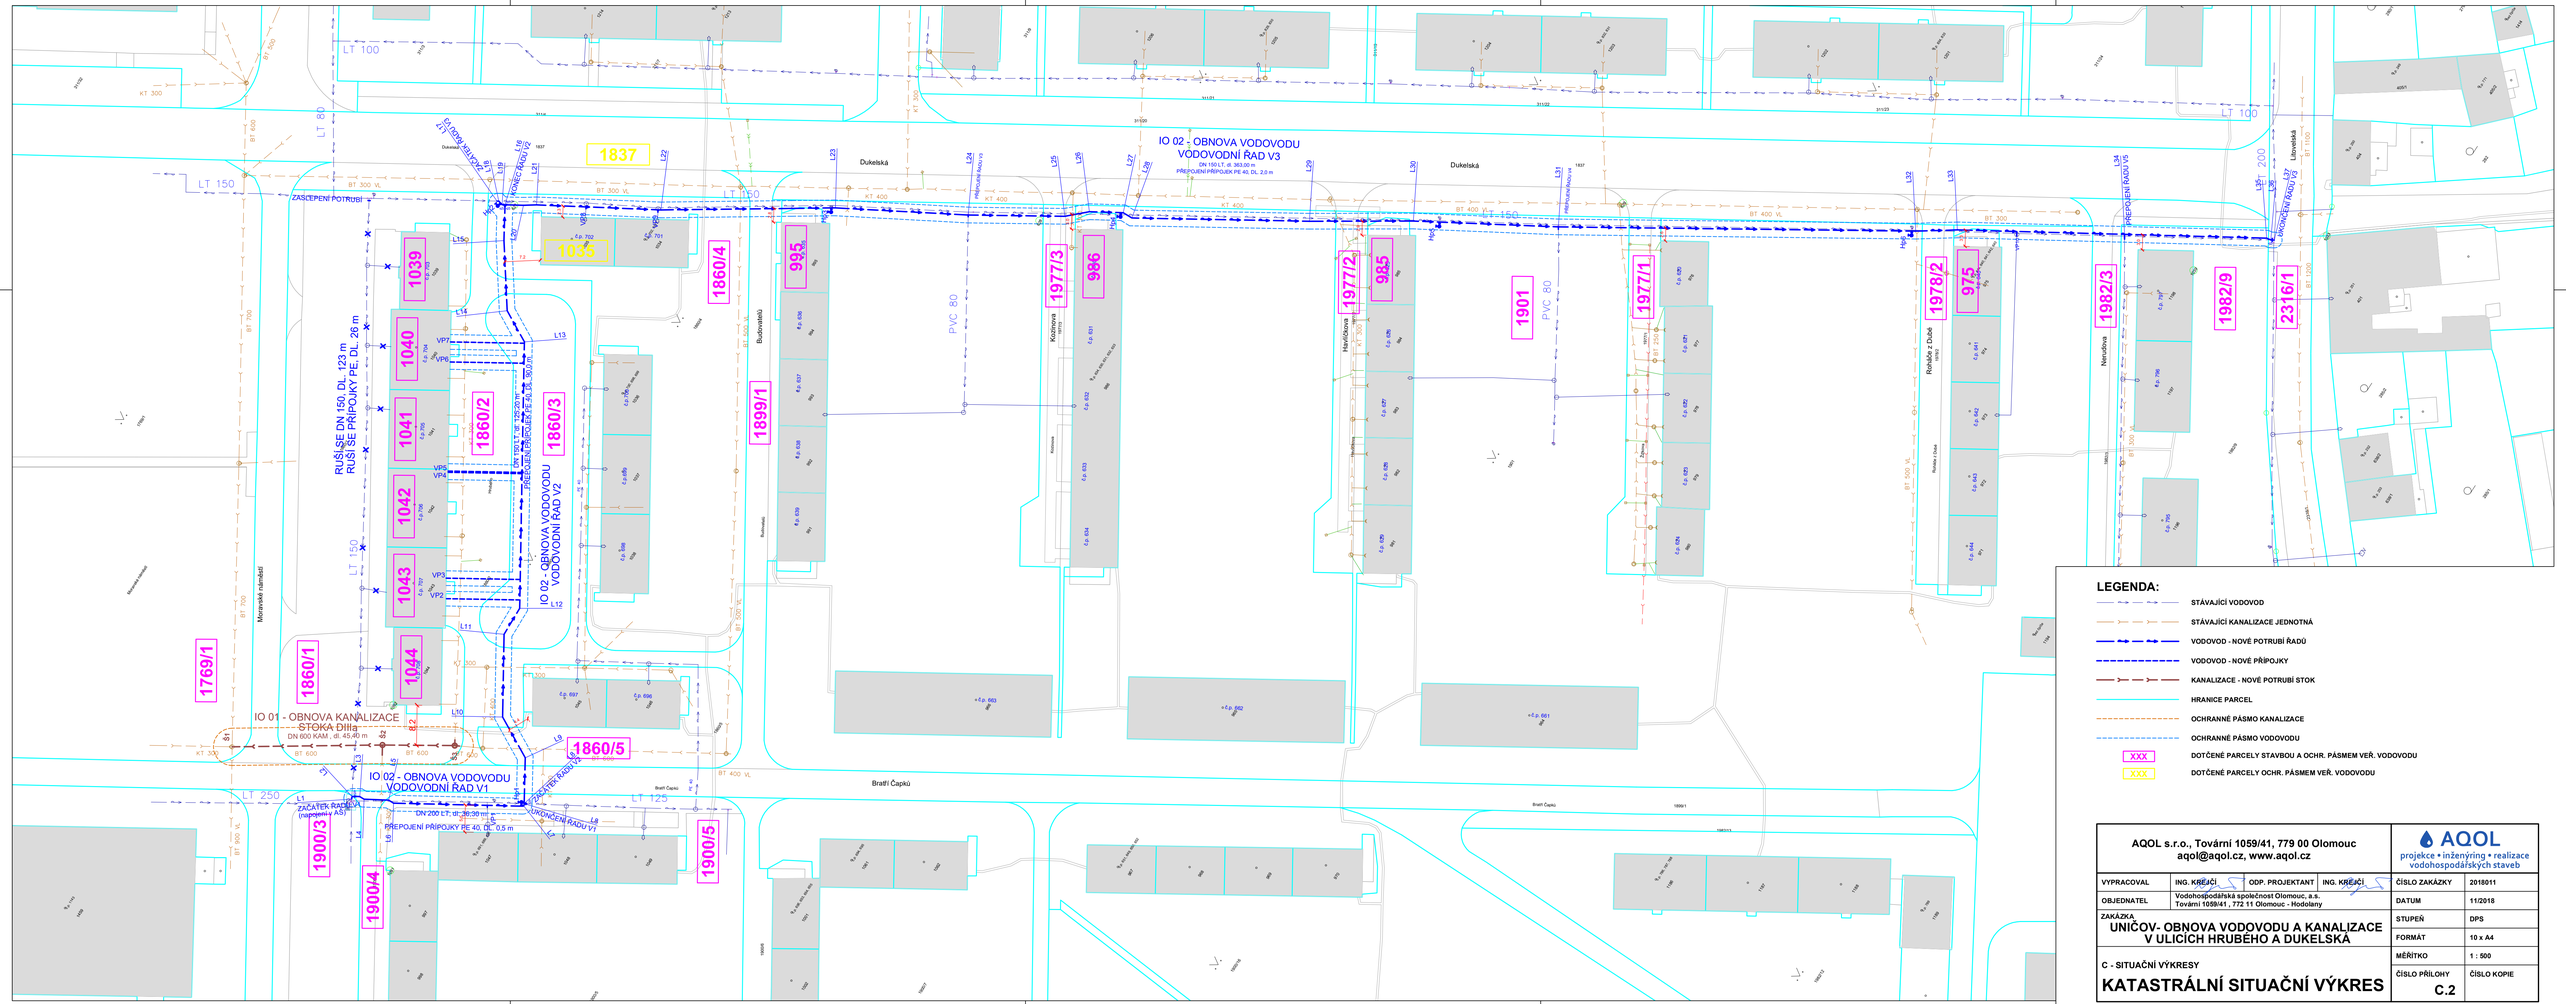


LEGENDA:

- STÁVAJÍCÍ VODOVOD
- STÁVAJÍCÍ KANALIZACE JEDNOTNÁ
- VODOVOD - NOVÉ POTRUBÍ ŘADŮ
- VODOVOD - NOVÉ PŘÍPOJKY
- KANALIZACE - NOVÉ POTRUBÍ STOK
- HRANICE PARCEL
- OCHRANNÉ PÁSMO KANALIZACE
- OCHRANNÉ PÁSMO VODOVODU
- XXX DOTČENÉ PARCELY STAVBOU A OCHR. PÁSMEM VEŘ. VODOVODU
- XXX DOTČENÉ PARCELY OCHR. PÁSMEM VEŘ. VODOVODU

AQOL s.r.o., Tovární 1059/41, 779 00 Olomouc
aqol@aqol.cz, www.aqol.cz

AQOL projekce • inženýring • realizace vodohospodářských staveb

VYPRACOVAL	ING. KŘEČÍ	ČÍSLO ZAKÁZKY	2018011
ODP. PROJEKTANT	ING. KŘEČÍ		
OBJEDNATEL	Vodohospodářská společnost Olomouc, a.s. Tovární 1059/41 , 772 11 Olomouc - Hodolany	DATUM	11/2018
ZAKÁZKA	UNIČOV- OBNOVA VODOVODU A KANALIZACE V ULICÍCH HRUBÉHO A DUKELSKÁ	STUPEŇ	DPS
		FORMÁT	10 x A4
C - SITUAČNÍ VÝKRESY		MĚŘÍTKO	1 : 500
KATASTRÁLNÍ SITUAČNÍ VÝKRES		ČÍSLO PŘÍLOHY	C.2
		ČÍSLO KOPIE	