


KLAD LISTŮ:

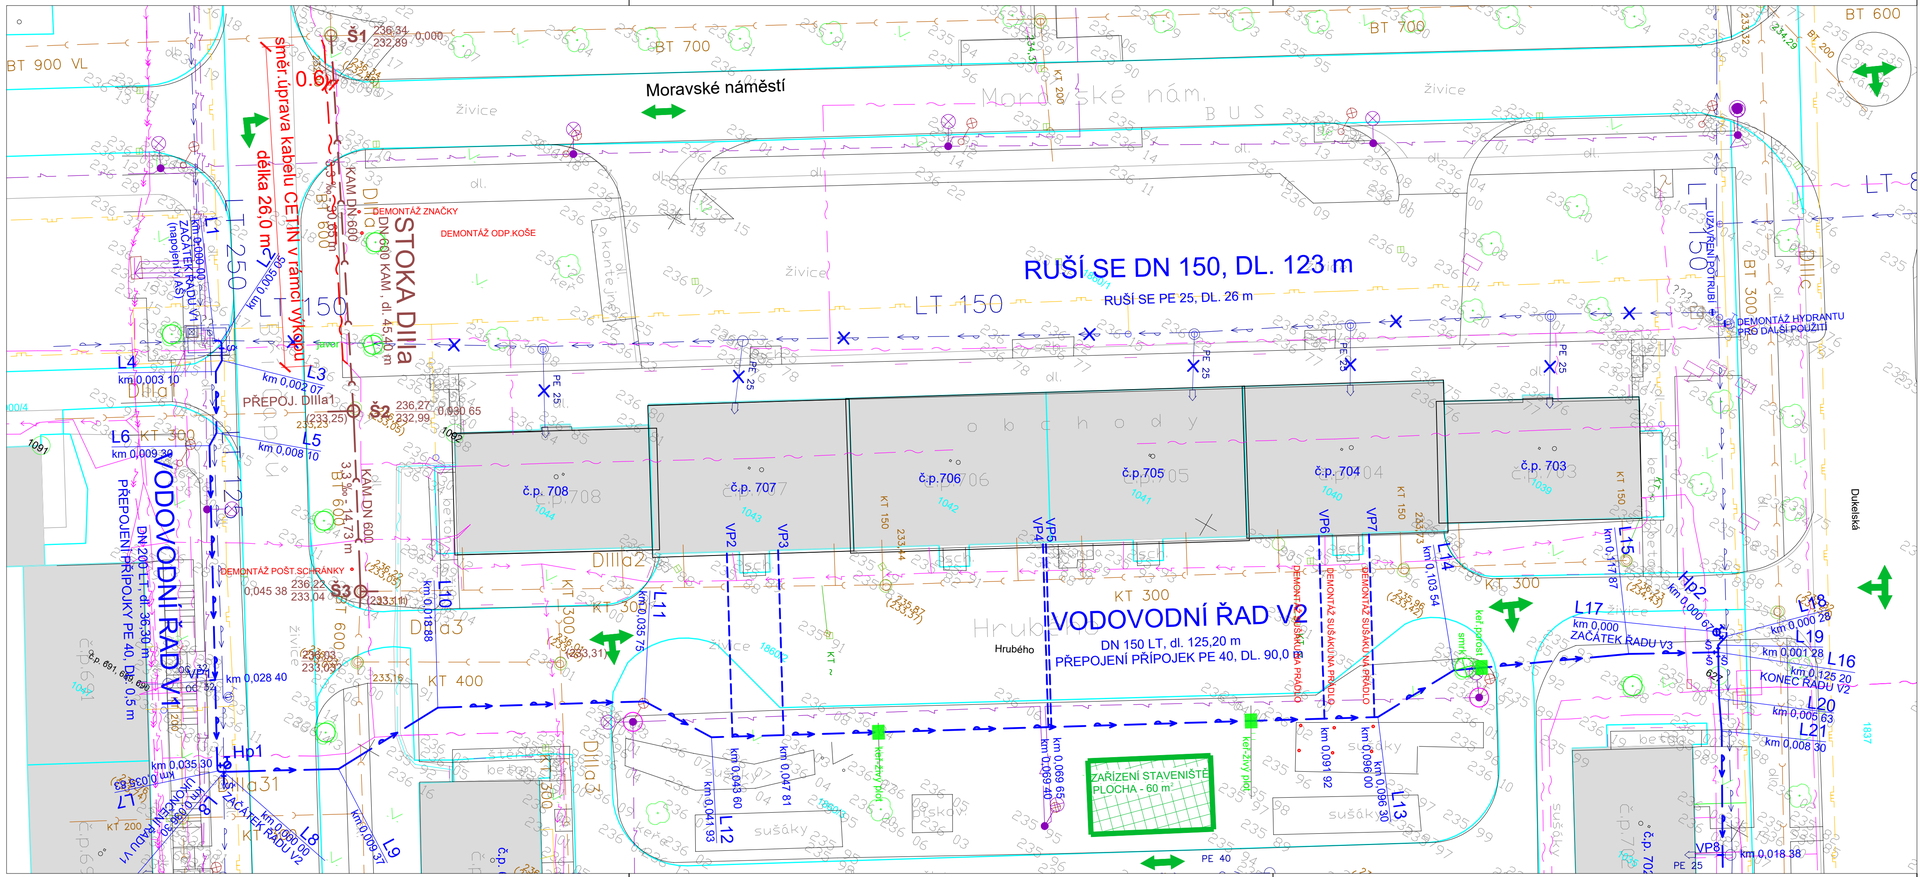

LEGENDA:

- STÁVAJÍCÍ VODOVOD
- STÁVAJÍCÍ KANALIZACE JEDNOTNÁ
- STÁVAJÍCÍ KANALIZACE DEŠŤOVÁ
- VODOVOD - NOVÉ POTRUBÍ ŘADŮ
- VODOVOD - NOVÉ PŘÍPOJKY
- KANALIZACE - NOVÉ POTRUBÍ STOK
- STÁVAJÍCÍ PLYNOVOD NTL
- STÁVAJÍCÍ PLYNOVOD STL
- STÁVAJÍCÍ KABELY NN
- STÁVAJÍCÍ KABELY VN
- STÁVAJÍCÍ VEDENÍ VO
- STÁVAJÍCÍ VEDENÍ CETIN
- SMĚROVÁ ÚPRAVA KABELU CETIN V RÁMCI VÝKOPU
- STÁVAJÍCÍ SDĚLOVYCÍ VEDENÍ BAJA GROUP s.r.o.
- TEPLOVOD - AHP-3T
- KÁCENÍ STROMŮ, MÝCENÍ KEŘOVÉHO POROSTU
- OCHRANA STROMŮ (PO DOBU STAVBY OBEDNIT PRKNY)
- STATICKÉ ZAJIŠTĚNÍ SLOUPU VO A NN
- ZAŘÍZENÍ STAVENIŠTĚ
- PŘÍJEZD NA STAVENIŠTĚ
- DEMONTÁŽ A ZPĚTNÁ MONTÁŽ MOBILIÁŘE, DOPRAVNÍCH ZNAČEK, APOD.

UPOZORNĚNÍ:

VŠECHNA PODZEMNÍ VEDENÍ JSOU ZAKRESLENA ORIENTAČNĚ.
PŘED ZAHÁJENÍM STAVBY JE INVESTOR POVINEN ZAJISTIT PŘESNÉ VYTÝČENÍ SKUTEČNÉ POLOHY I.S.
U JEJICH SPRÁVCŮ PŘÍMO NA STAVBĚ.
VÝKOPY V BLÍZKOSTI VEDENÍ MUSÍ BÝT PROVEDENY RUČNĚ.
PŘI SOUBĚHU A KŘÍŽENÍ PROJEKTOVANÉHO POTRUBÍ S OSTATNÍMI VEDENÍMI
MUSÍ BÝT DODRŽENY MIN. VZDÁLENOSTI PODLE ČSN 73 6005

AQOL s.r.o., Tovární 1059/41, 779 00 Olomouc
aqol@aqol.cz, www.aqol.cz

AQOL
projekce • inženýring • realizace vodohospodářských staveb

VYPRACOVAL	ING. KREJČÍ	ODP. PROJEKTANT	ING. KREJČÍ	ČÍSLO ZAKÁZKY	2018011
OBJEDNATEL	Vodohospodářská společnost Olomouc, a.s. Tovární 1059/41 , 772 11 Olomouc - Hodolany			DATUM	11/2018
ZAKÁZKA	UNIČOV- OBNOVA VODOVODU A KANALIZACE V ULICÍCH HRUBÉHO A DUKELSKÁ			STUPEŇ	DPS
				FORMÁT	4 x A4
C - SITUAČNÍ VÝKRESY				MĚŘÍTKO	1 : 250
KOORDINAČNÍ SITUAČNÍ VÝKRES-1.ČÁST				ČÍSLO PŘÍLOHY	ČÍSLO KOPIE
				C.3.1	