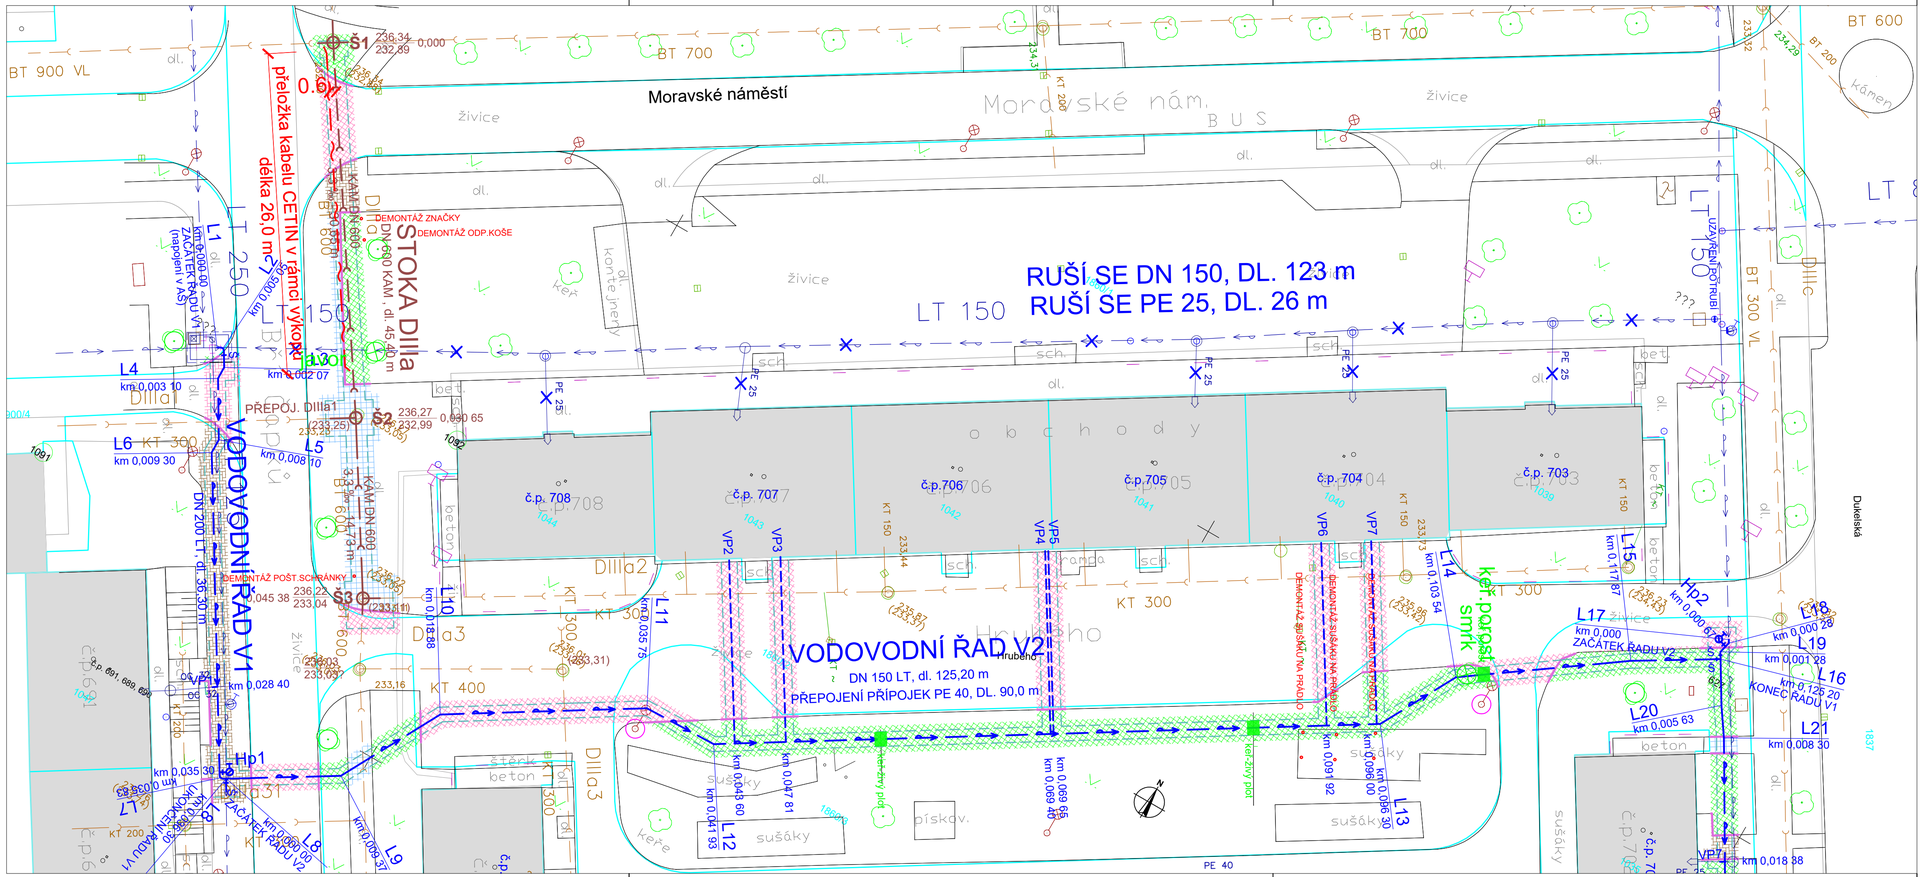



LEGENDA:

- STÁVAJÍCÍ VODOVOD
- STÁVAJÍCÍ KANALIZACE JEDNOTNÁ
- VODOVOD - NOVÉ POTRUBÍ ŘADŮ
- VODOVOD - NOVÉ PŘÍPOJKY
- KANALIZACE - NOVÉ POTRUBÍ STOK

ZPĚTNÉ OPRAVY POVRCHŮ:

- HRANA VÝKOPU
- ROZSAH OPRAVY ŽIVIČNÉ MÍSTNÍ KOMUNIKACE (CELKEM 305 m²)
- ROZSAH OPRAVY KOMUNIKACE - ZÁMK. DLAŽBA (CELKEM 15 m²)
- KAMENNÁ DLAŽBA DO BETONU (CELKEM 50 m²)
- ROZSAH OPRAVY CHODNÍKŮ - DLAŽBA 30x30 (CELKEM 110 m²)
- ROZSAH OPRAVY CHODNÍKŮ - ZÁMK. DLAŽBA (CELKEM 120 m²)
- ROZSAH OPRAVY TRAVNATÝCH PLOCH (CELKEM 905 m²)
- SILNIČNÍ OBRUBNÍK ABO 100/15/25 (CELK. DÉLKA 206 m)
- MONOLITICKÝ BETONOVÝ OBRUBNÍK-ZÍDKA (CELK. DÉLKA 25 m)
- OBNOVENÍ ZÁBRADLÍ (CELK.DÉLKA 40 m)
- KÁCENÍ STROMŮ, MÍCENÍ KEŘOVÉHO POROSTU
- OCHRANA STROMŮ (PO DOBU STAVBY OBEDNIT PRKNY)
- STATICKÉ ZAJIŠTĚNÍ SLOUPU VO A NN
- DEMONTÁŽ A ZPĚTNÁ MONTÁŽ MOBILIÁŘE, DOPRAVNÍCH ZNAČEK, APOD.

KLAD LISTŮ:

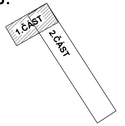

AQOL s.r.o., Tovární 1059/41, 779 00 Olomouc
aqol@aqol.cz, www.aqol.cz

AQOL
projekce • inženýring • realizace vodohospodářských staveb

VYPRACOVAL	ING. KREJČÍ	ODP. PROJEKTANT	ING. KREJČÍ	ČÍSLO ZAKÁZKY	2018011
OBJEDNATEL	Vodohospodářská společnost Olomouc, a.s. Tovární 1059/41 , 772 11 Olomouc - Hodolany			DATUM	11/2018
ZAKÁZKA	UNIČOV- OBNOVA VODOVODU A KANALIZACE V ULICÍCH HRUBÉHO A DUKELSKÁ			STUPEŇ	DPS
				FORMÁT	4 x A4
C - SITUAČNÍ VÝKRESY				MĚŘÍTKO	1 : 250
SITUAČNÍ VÝKRES OPRAV POVRCHŮ - 1.ČÁST				ČÍSLO PŘÍLOHY	ČÍSLO KOPIE
				C.4.1	