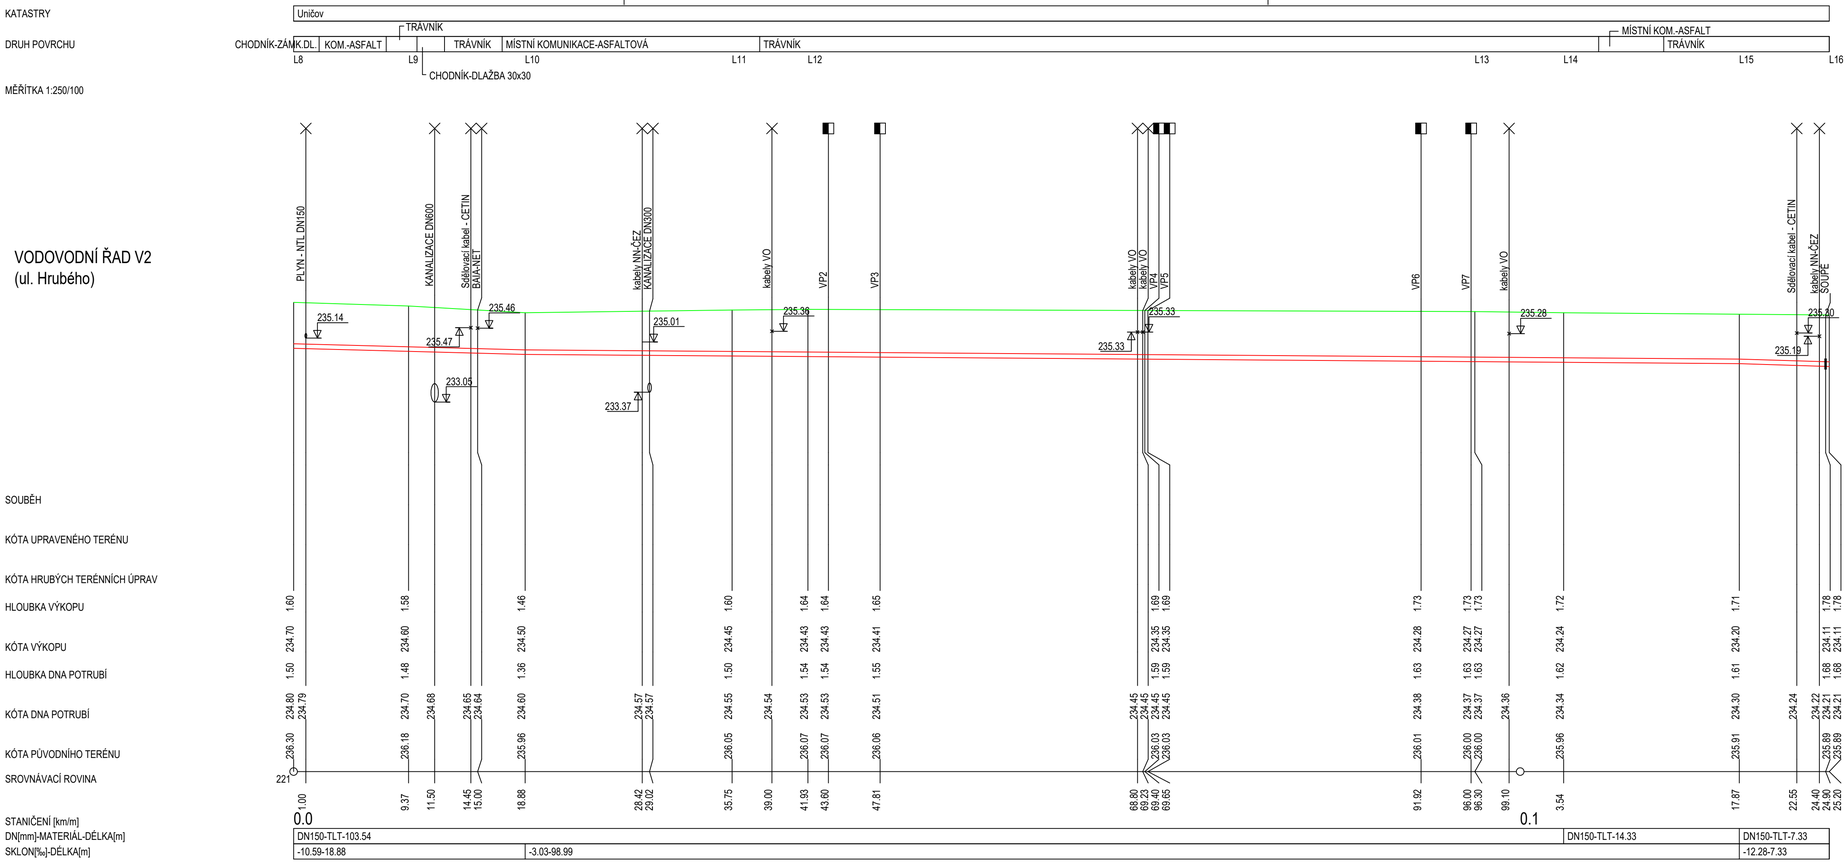


AQOL s.r.o., Tovární 1059/41, 779 00 Olomouc aqol@aqol.cz, www.aqol.cz				AQOL projekce • inženýring • realizace vodohospodářských staveb	
VYPRACOVAL	ING. KREJČÍ	ODP. PROJEKTANT	ING. KREJČÍ	ČÍSLO ZAKÁZKY	2018011
OBJEDNATEL	Vodohospodářská společnost Olomouc, a.s. Tovární 1059/41 , 772 11 Olomouc - Hodolany			DATUM	10/2018
ZAKÁZKA UNIČOV- OBNOVA VODOVODU A KANALIZACE V ULICÍCH HRUBÉHO A DUKELSKÁ				STUPEŇ	DPS
				FORMÁT	5 x A4
IO 02 - OBNOVA VODOVODU				MĚŘÍTKO	1 : 250/100
PODÉLNÝ PROFIL ŘADU V2				ČÍSLO PŘÍLOHY D.2.3	ČÍSLO KOPIE