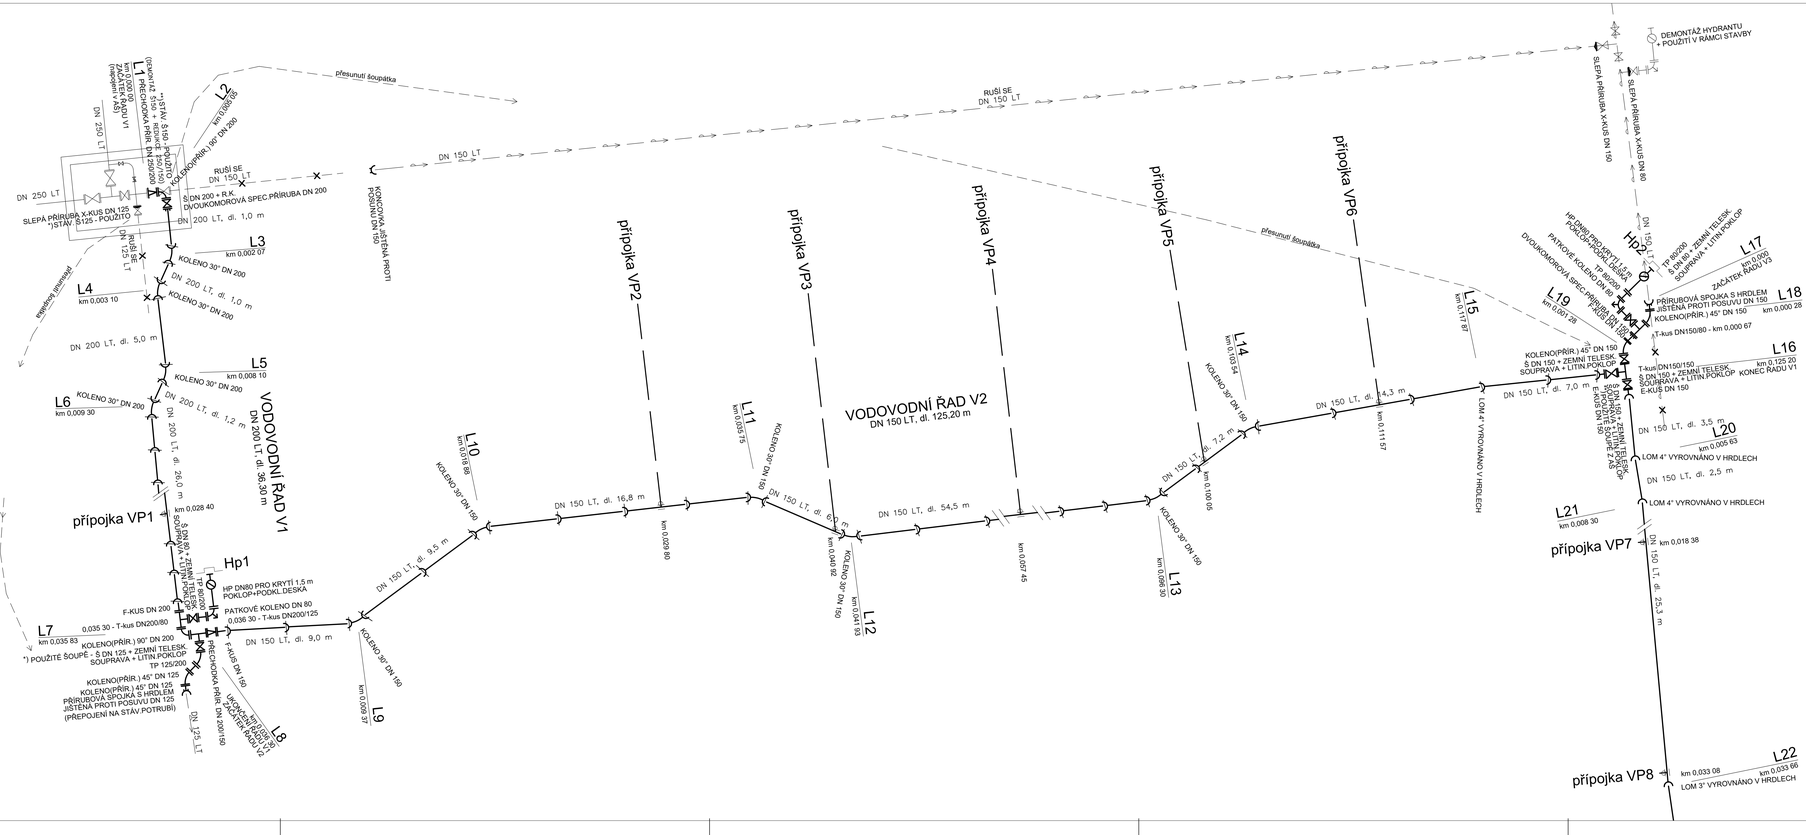


DÉLKA JIŠTĚNÝCH SPOJŮ:
Délka jištěných spojů u směrových tomů a odboček musí být v souladu s požadavky výrobce potrubí.
U každé odbočky nebo tomu musí být jištěné potrubí v délce 12 m, min. 2 hrdla.

POZNÁMKA:

- SMĚROVÉ ODKLONĚNÍ TRASY ŘADU JE MOŽNÉ PROVÉZET VYCHÝLENÍM POTRUBÍ V HRDLE. VÝROBCE POTRUBÍ UVÁDÍ MOŽNÉ VYCHÝLENÍ AŽ 5°
- ŠOUPATKA A PATKOVÁ KOLENA BUDOU PODLOŽENA MEL. TVÁRNICÍ TBM 50/50/10 (500x500x100 mm)
- ŠOUPATKOVÉ A HYDRANTOVÉ POKLOPY PODLOŽENY BETONOVÝM PRSTENCEM
- VYPIS MATERIÁLU PŘÍPOJEK JE OBSAŽEN V SAMOSTATNÉ PŘÍLOZE

LEGENDA:

TvLT — Tlakové trouby a tvarovky z tvárné litiny dle ČSN EN 545:2011 s násuvným hrdlovým spojem, s těsnícím kroužkem z pryže EPDM. Povrchová ochrana trub uvnitř výstelkou z cementové malty, vně zinko hliníková vrstva (400 g/m² - 85% Zn, 15% Al) a krycím modrým epoxidovým nátěrem (tl. min. 70 µm), třída bouštěky stěny min. C40. Tvarovky uvnitř a vně s ochranou práškovým epoxidem tl. min. 250 µm dle GSK.

TvLT — Tlakové trouby a tvarovky z tvárné litiny dle ČSN EN 545:2011 s násuvným jištěným hrdlovým spojem, s těsnícím kroužkem z pryže EPDM se zakusovacími břity z uhlíčitělé oceli. Povrchová ochrana trub uvnitř výstelkou z cementové malty, vně zinko hliníková vrstva (400 g/m² - 85% Zn, 15% Al) a krycím modrým epoxidovým nátěrem (tl. min. 70 µm), třída bouštěky stěny min. C40. Tvarovky uvnitř a vně s ochranou práškovým epoxidem tl. min. 250 µm dle GSK.

VÝŠKOVÝ SYSTÉM B.p.v., SOUŘADNICOVÝ SYSTÉM JTSK

AQOL s.r.o., Tovární 1059/41, 779 00 Olomouc
aqol@aqol.cz, www.aqol.cz

AQOL
projekce • inženýring • realizace vodohospodářských staveb

VYPRACOVAL	ING. M. KREJČÍ	ČÍSLO ZAKÁZKY	2018011
OBJEDNATEL	Vodohospodářská společnost Olomouc, a.s. Tovární 1059/41 , 772 11 Olomouc - Hodolany	DATUM	11/2018
ZAKÁZKA	UNIČOV- OBNOVA VODOVODU A KANALIZACE V ULICÍCH HRUBÉHO A DUKELSKÁ	STUPEŇ	DPS
		FORMÁT	12 x A4
IO 02 - OBNOVA VODOVODU		MĚŘÍTKO	1 : 500
KLADEČSKÉ SCHÉMA - 1.ČÁST		ČÍSLO PŘÍLOHY	D.2.5.1
		ČÍSLO KOPIE	