
PŮDORYS ARMATURNÍ ŠACHTY

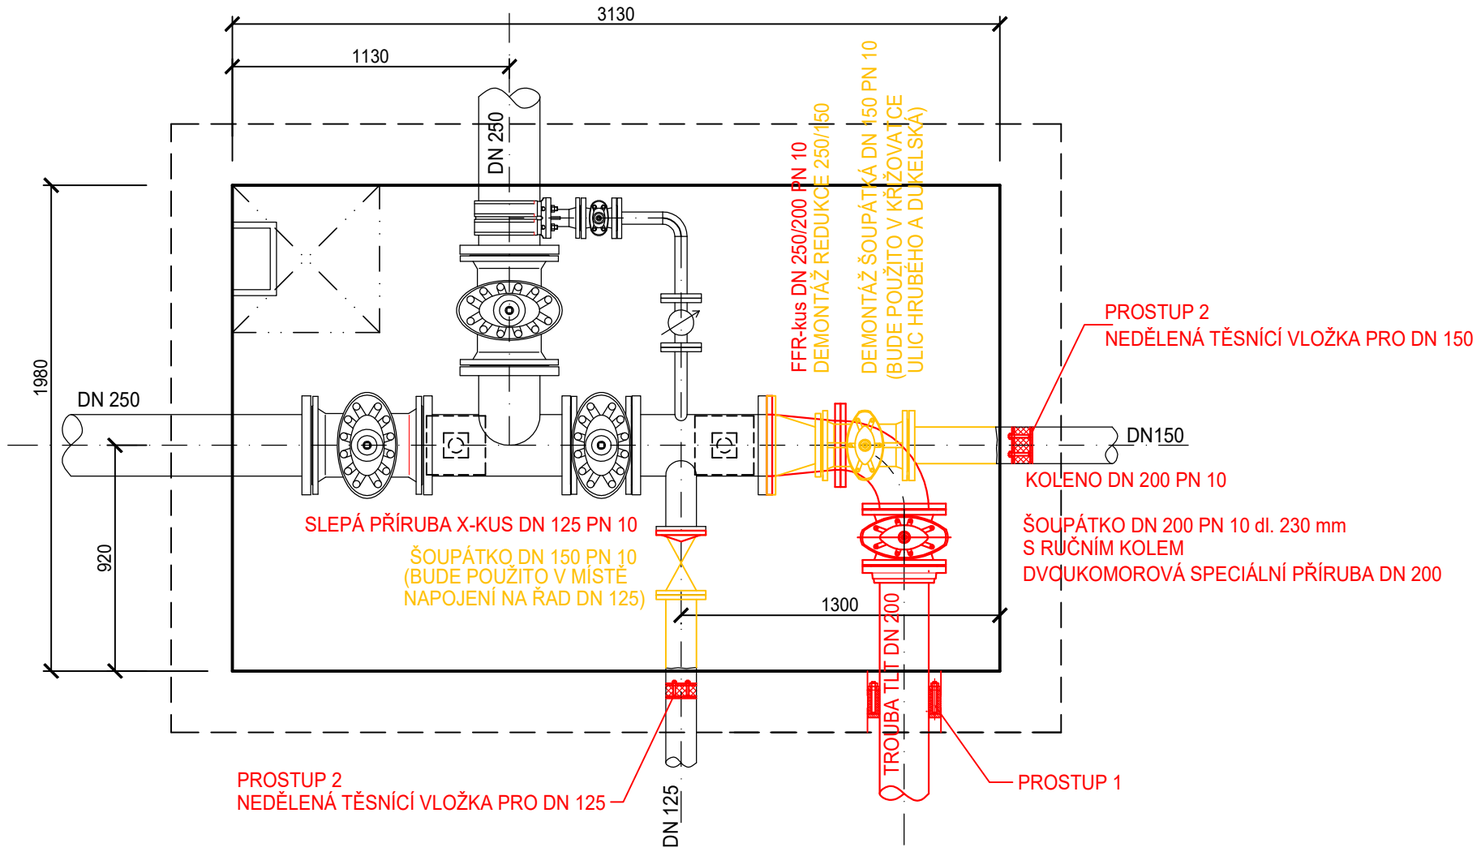

LEGENDA:

- DEMONTÁŽ STÁVAJÍCÍHO POTRUBÍ A TVAROVEK
- NOVÉ POTRUBÍ A TVAROVKY

PROSTUP 1

PROSTUP POTRUBÍ TLT DN 200 STĚNOU ŽB ARMATURNÍ ŠACHTY

- ČLÁNKOVÁ (ŘETĚZOVÁ) TĚSNÍCÍ VLOŽKA např. DISA IL 360
- VNĚJŠÍ PRŮMĚR POTRUBÍ Ø 222 mm, OTVOR DN 300 mm
- TĚTIVOVÁ DÉLKA TĚSNÍCÍHO SEGMENTU 55,1 mm
- POČET SEGMENTŮ 15
- TĚSNÍCÍ PRVEK - PRYŽ EPDM
- STAHOVACÍ ŠLOUBY - POZINK
- ODOLNOST PROTI TLAKOVÉ VODĚ 3,0 bary


PROSTUP 2

ZATĚSNĚNÍ KONCE UŘEZANÉ TROUBY RUŠENÉHO LITINOVÉHO VODOVODU DN 150 A DN 125

- NEDĚLENÁ TĚSNÍCÍ VLOŽKA DN 150 (DN 125)
- TLAKOVÁ ODOLNOST VLOŽKY 3,0 bar
- PRYŽOVÝ SEGMENT EPDM TL. 30, NEBO 60 mm
- PŘÍTLAČNÉ KROUŽKY A ŠROUBY - NEREZ V2A

PROSTUP 1

PROSTUP POTRUBÍ DN 200 TLT STĚNOU ŽB ARMATURNÍ ŠACHTY VRTANÝM OTVOREM Ø 300 MM

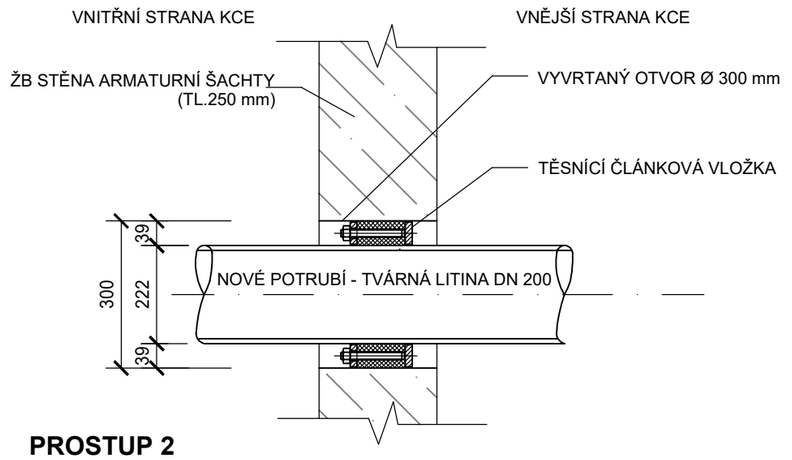

PROSTUP 2

ZATĚSNĚNÍ UŘEZANÉ TROUBY RUŠENÉHO VODOVODU DN 150 A DN 125

POZNÁMKA:
VÝPIS MATERIÁLU POTRUBÍ A ARMATUR JE OBSAŽEN V KLADEČSKÉM SCHEMATU VODOVODU

AQOL s.r.o., Tovární 1059/41, 779 00 Olomouc aqol@aqol.cz, www.aqol.cz				AQOL projekce • inženýring • realizace vodohospodářských staveb	
VYPRACOVAL	ING. KŘEJČÍ	ODP. PROJEKTANT	ING. KŘEJČÍ	ČÍSLO ZAKÁZKY	2018011
OBJEDNATEL	Vodohospodářská společnost Olomouc, a.s. Tovární 1059/41 , 772 11 Olomouc - Hodolany			DATUM	11/2018
ZAKÁZKA **UNIČOV- OBNOVA VODOVODU A KANALIZACE V ULICÍCH HRUBÉHO A DUKELSKÁ**				STUPEŇ	DPS
				FORMÁT	2 x A4
IO 02 - OBNOVA VODOVODU **NAPOJENÍ V ARMATURNÍ ŠACHTĚ**				MĚŘÍTKO	1 : 25
				ČÍSLO PŘÍLOHY **D.2.7**	ČÍSLO KOPIE