

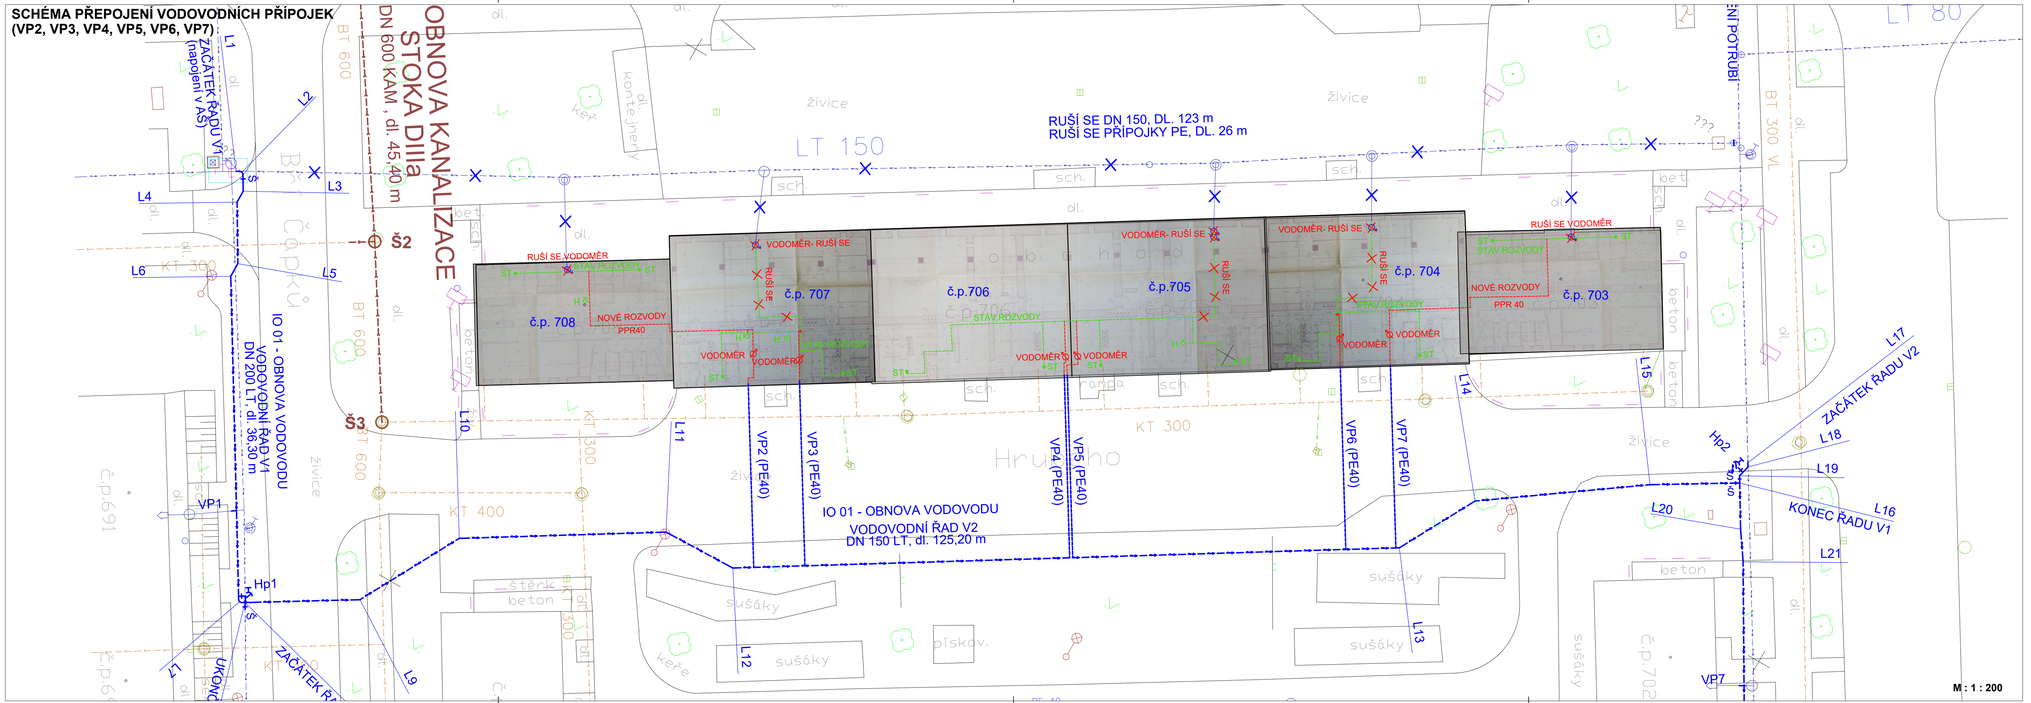


SCHÉMA PŘEPOJENÍ VODOVOD. PŘÍPOJEK (VP1, VP8, VP9, VP10) NA ŘADU

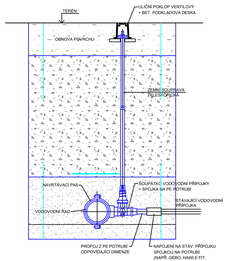

PŘÍČNÝ ŘEZ - PŘÍPOJKY

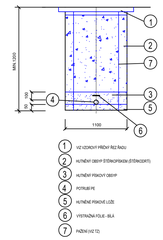

POPIS PŘEPOJENÍ VODOVODNÍCH PŘÍPOJEK:

1. V MÍSTĚ NAPOJENÍ PŘÍPOJKY BUDE VYHLOUBENA JÁMA (cca 1 x 1 m).
2. PŘEPOJOVÁNÍ VODOVODNÍCH PŘÍPOJEK NA OPRAVENÝ VODOVODNÍ ŘAD BUDE PROVEDENO PO ZPROVOZNĚNÍ POTRUBÍ VODOVODNÍHO ŘADU - NAVRTÁVKY PŘÍPOJEK BUDOU PROVEDENY POD TLAKEM.
3. U KAŽDÉ PŘÍPOJKY BUDE OSAZEN NOVÝ NAVRTÁVACÍ PAS, DOMOVNÍ ŠOUPÁTKO SE ZEMNÍ TELESKOPICKOU SOUPRAVOU A POKLOPEM, PROPOJOVACÍ KUS PE POTRUBÍ A TVAROVKA PRO NAPOJENÍ NA STÁVAJÍCÍ POTRUBÍ VODOVODNÍ PŘÍPOJKY.
4. VÝPIS MATERIÁLU PRO NAPOJENÍ PŘÍPOJEK VIZ SAMOSTATNÁ PŘÍLOHA

AQOL s.r.o., Tovární 1059/41, 779 00 Olomouc
aqol@aqol.cz, www.aqol.cz

AQOL
projekce • inženýring • realizace vodohospodářských staveb

VYPRACOVAL	ING. KŘEČÍ	ODP. PROJEKTANT ING. KŘEČÍ	ČÍSLO ZAKÁZKY 2018011
OBJEDNATEL	Vodohospodářská společnost Olomouc, a.s. Tovární 1059/41 , 772 11 Olomouc - Hodolany		DATUM 11/2018
ZAKÁZKA	UNIČOV- OBNOVA VODOVODU A KANALIZACE V ULICÍCH HRUBÉHO A DUKELSKÁ		STUPEŇ DPS
			FORMÁT 5 x A4
D.1 - IO 02 - OBNOVA VODOVODU			MĚŘÍTKO 1 : 200
SCHEMA PŘÍPOJEK			ČÍSLO PŘÍLOHY D.2.8 / ČÍSLO KOPIE