


KATASTRY  
DRUH POVRCHU

|                |
|----------------|
| DOMAŠOV N. B.  |
| silnice živice |
| VB5            |
| VB11           |
| VB12           |
| VB13           |
| VB14           |
| VB15           |
| VB16           |

ŘAD A-1

HLOUBKA VÝKOPU  
KÓTA VÝKOPU  
HLOUBKA DNA POTRUBÍ  
KÓTA DNA POTRUBÍ  
KÓTA PŮVODNÍHO TERÉNU  
SROVNÁVACÍ ROVINA

STANIČENÍ [km/m]  
DN[mm]–MATERIÁL–DÉLKA[m]  
SKLON[?]-DÉLKA[m]  
ULOŽENÍ

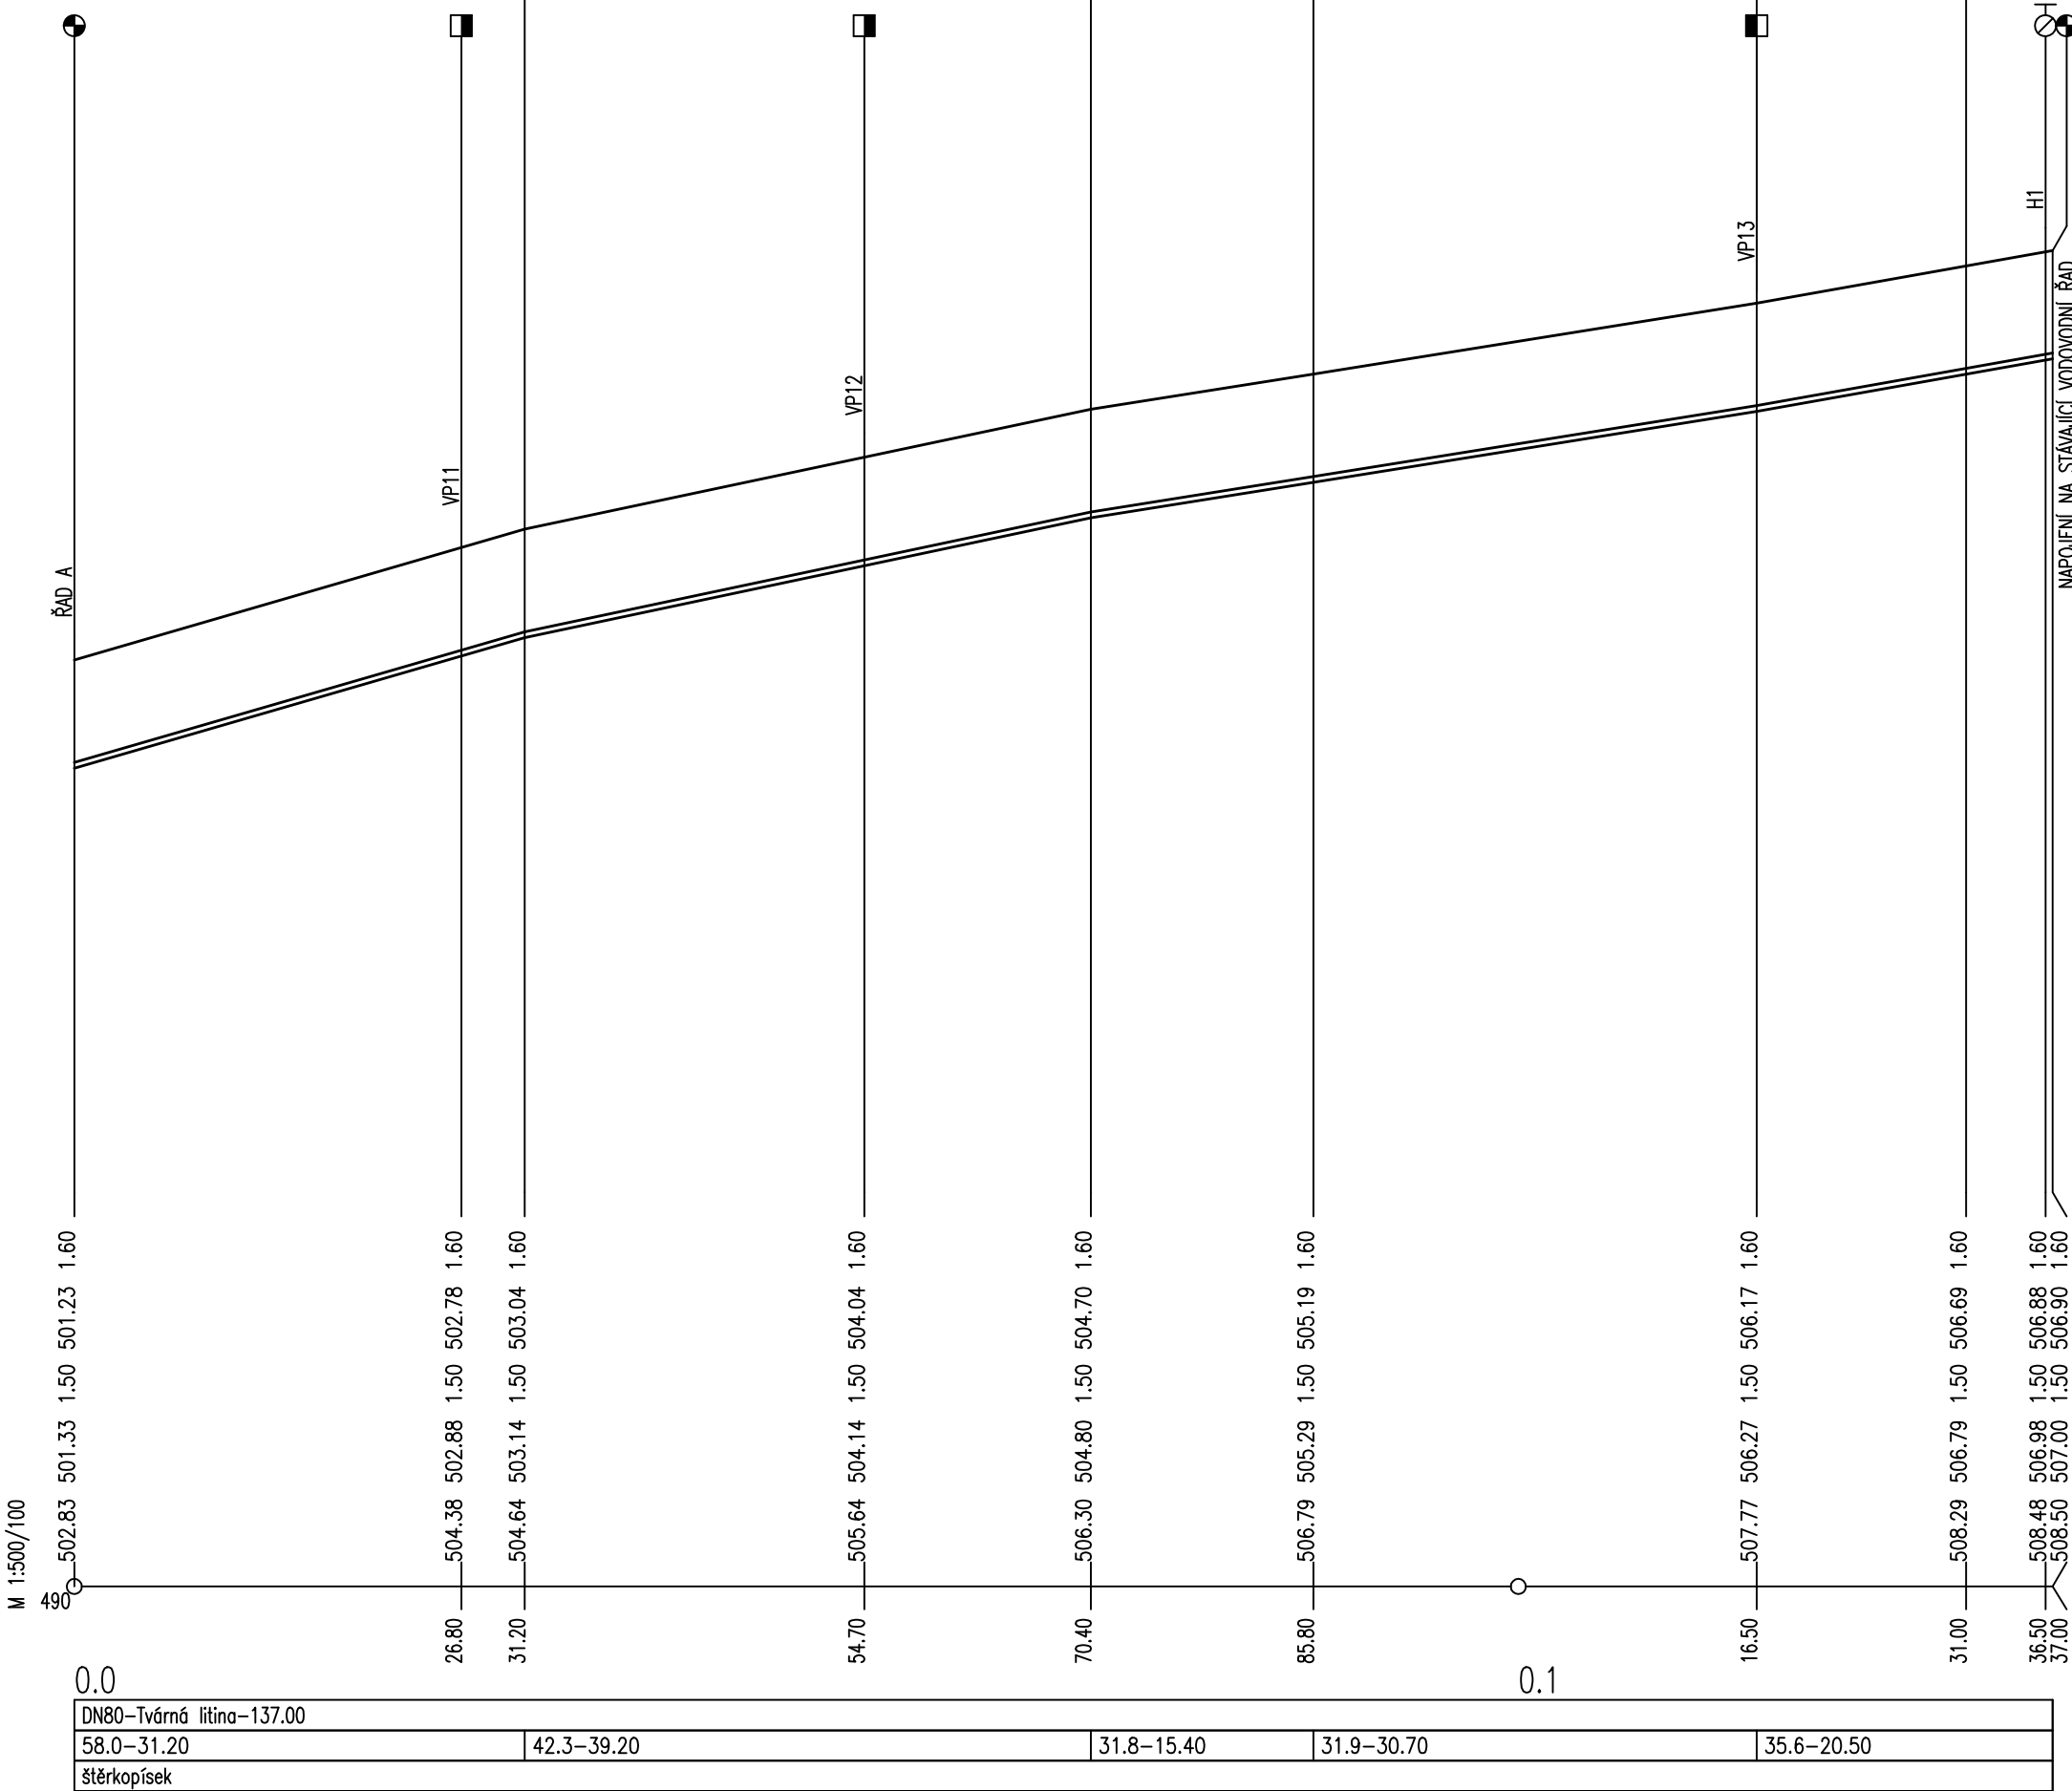

|                                                                           |                                                                                        |                 |           |   |             |
|---------------------------------------------------------------------------|----------------------------------------------------------------------------------------|-----------------|-----------|---|-------------|
| AQOL s.r.o., Tovární 1059/41, 779 00 Olomouc<br>aqol@aqol.cz, www.aqol.cz |                                                                                        |                 |           | <br>projekce • inženýring • realizace<br>vodohospodářských staveb |             |
| VYPRACOVAL                                                                | S. KREJČÍ                                                                              | ODP. PROJEKTANT | S. KREJČÍ | ČÍSLO ZAKÁZKY   | 2017002     |
| OBJEDNATEL                                                                | Vodohospodářská společnost Olomouc, a.s.<br>Tovární 1059/41, 772 11 Olomouc - Hodolany |                 |           | DATUM   | 09 / 2017   |
| ZAKÁZKA<br><b>DOMAŠOV n. B.<br/>OBNOVA OCELOVÝCH ŘADŮ</b>                 |                                                                                        |                 |           | STUPEŇ   | DPS         |
|                                                                           |                                                                                        |                 |           | FORMÁT   | 3x A4       |
| <b>PODÉLNÝ PROFIL - ŘAD A-1</b>                                           |                                                                                        |                 |           | MĚŘÍTKO   | 1 : 500/100 |
|                                                                           |                                                                                        |                 |           | ČÍSLO PŘÍLOHY<br><b>D.2.2</b>   | ČÍSLO KOPIE |