

KATASTRY
DRUH POVRCHU

ŘAD B

HLOUBKA VÝKOPU


KÓTA VÝKOPU

KÓTA DNA POTRUBÍ

KÓTA PŮVODNÍHO TERÉNU

SROVNÁVACÍ ROVINA

STANIČENÍ [km/m]
DN[mm]–MATERIÁL–DÉLKA[m]
SKLON[?]-DÉLKA[m]
ULOŽENÍ

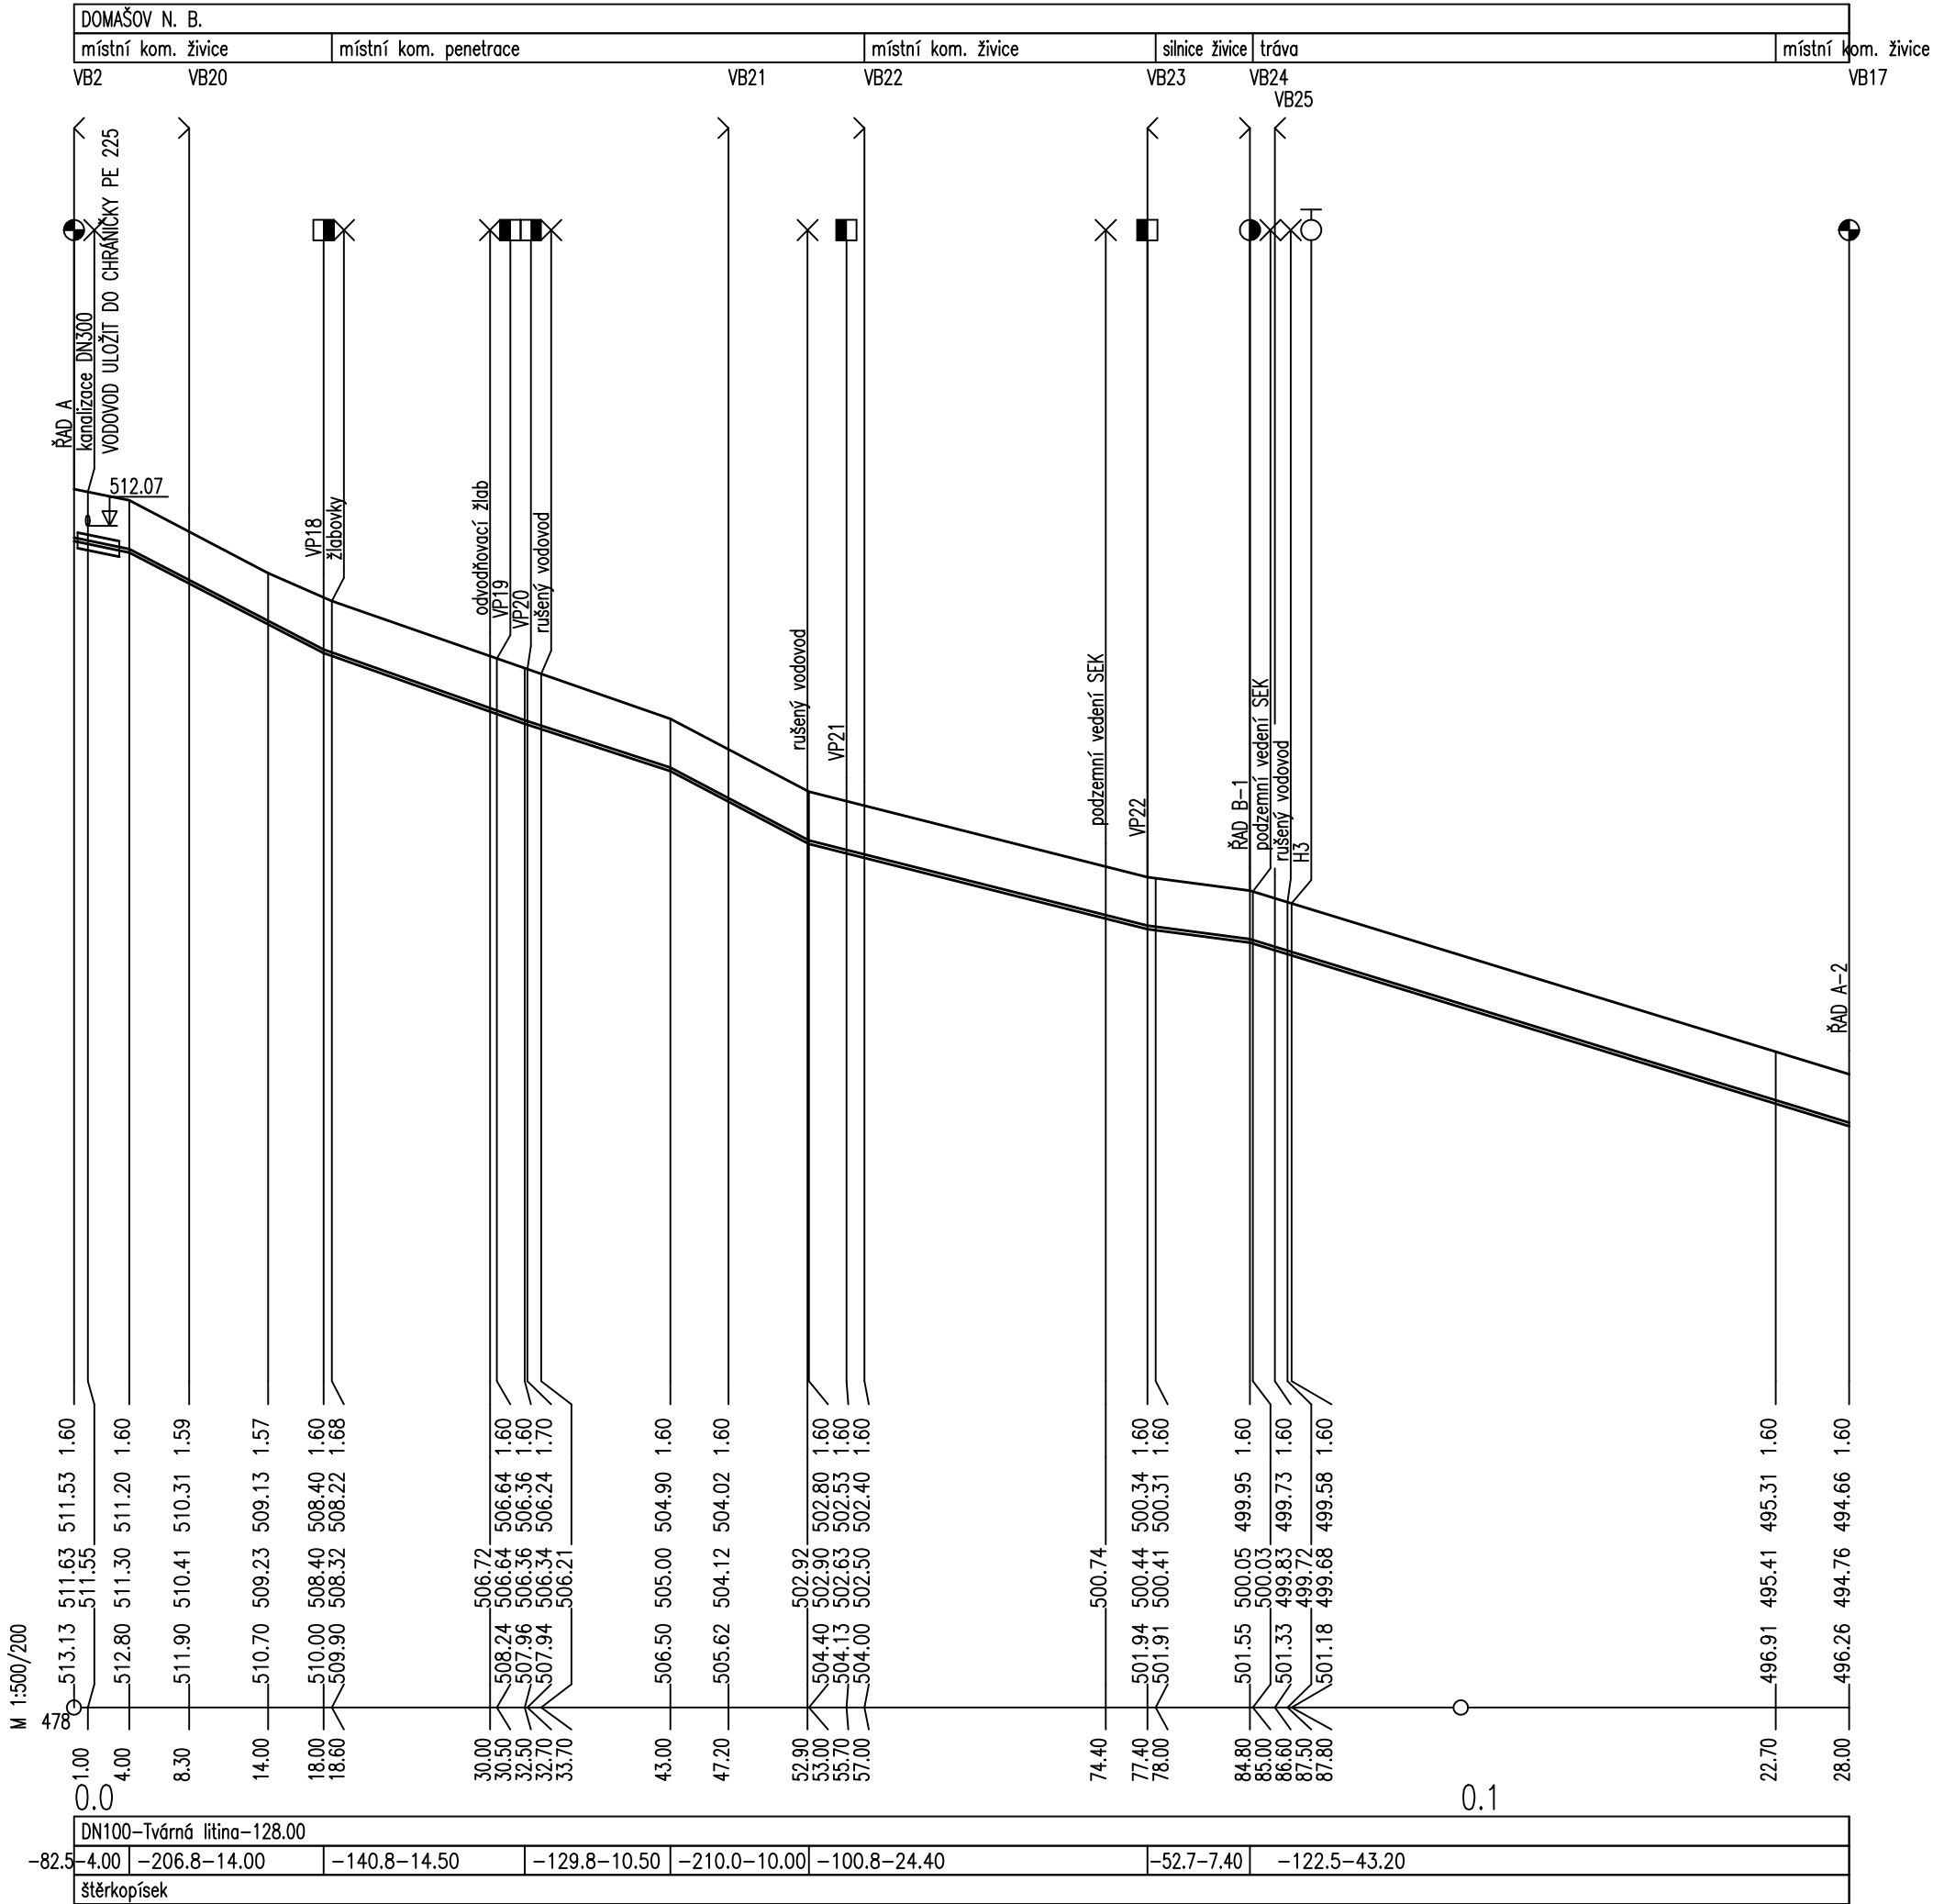

- (n)
(1)
(2)
(3)
- TABULKA VYSVĚTLIVEK
silnice – živice
chodník – dlažba
silnice penetrace

AQOL s.r.o., Tovární 1059/41, 779 00 Olomouc aqol@aqol.cz, www.aqol.cz				 projekce • inženýring • realizace vodohospodářských staveb	
VYPRACOVAL	S. KREJČÍ	ODP. PROJEKTANT	S. KREJČÍ	ČÍSLO ZAKÁZKY	2017002
OBJEDNATEL	Vodohospodářská společnost Olomouc, a.s. Tovární 1059/41, 772 11 Olomouc - Hodolany			DATUM	09 / 2017
ZAKÁZKA DOMAŠOV n. B. OBNOVA OCELOVÝCH ŘADŮ				STUPEŇ	DPS
				FORMÁT	3x A4
PODÉLNÝ PROFIL - ŘAD B				MĚŘÍTKO	1 : 500/200
				ČÍSLO PŘÍLOHY D.2.4	ČÍSLO KOPIE