

DRUH POVRCHU

MĚŘÍTKA 1:250/100

Přípojka VP22

HLOUBKA VÝKOPU


HLOUBKA DNA POTRUBÍ

KÓTA DNA POTRUBÍ

KÓTA PŮVODNÍHO TERÉNU

SROVNÁVACÍ ROVINA

STANIČENÍ [km/m]
D[mm]–MATERIÁL–DÉLKA[m]
SKLON[?]-DÉLKA[m]

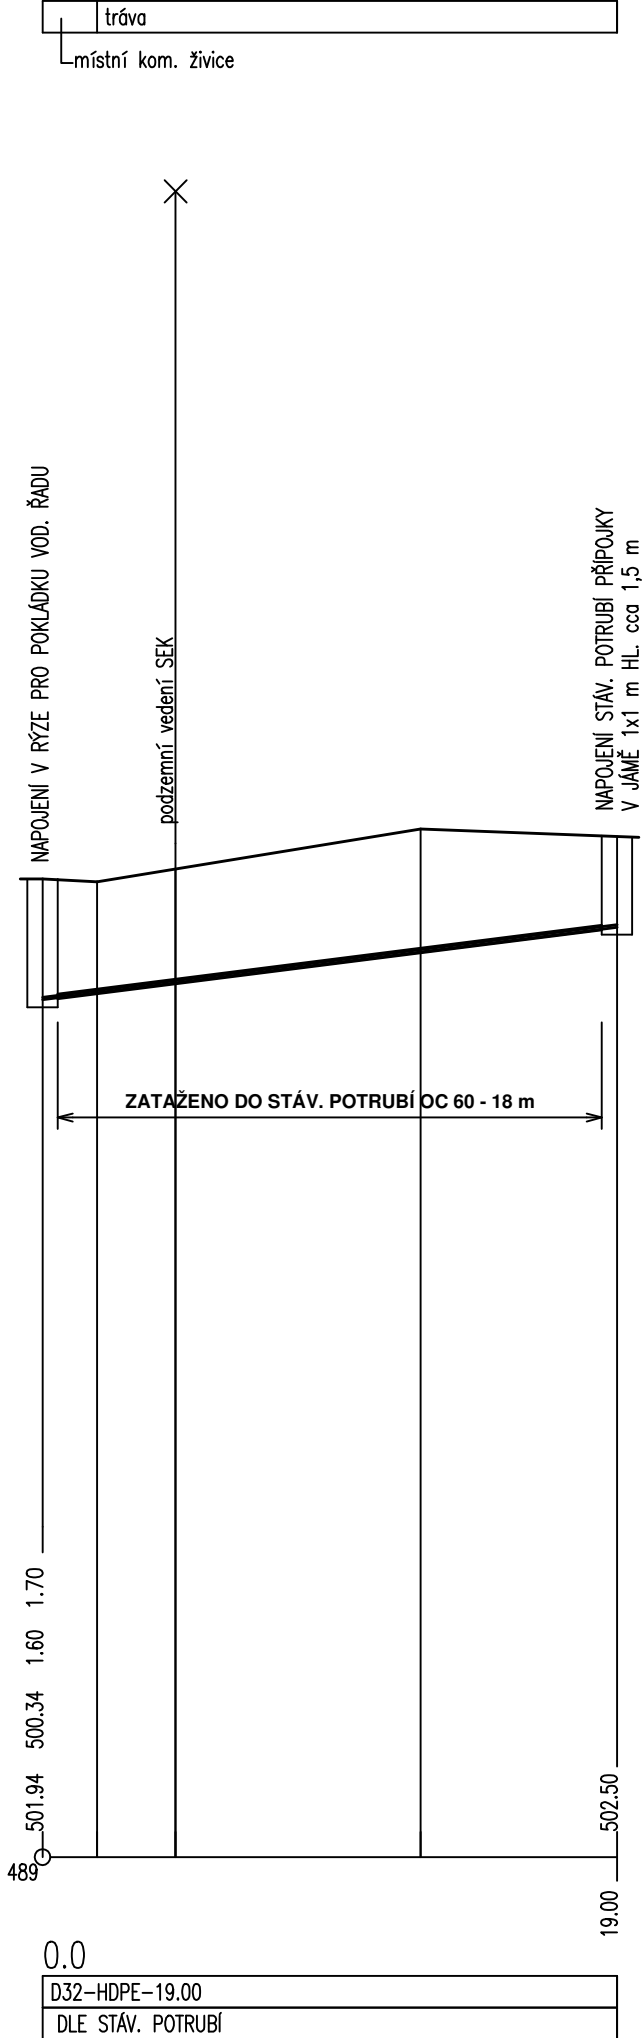

AQOL s.r.o., Tovární 1059/41, 779 00 Olomouc aqol@aqol.cz, www.aqol.cz				 AQOL projekce • inženýring • realizace vodohospodářských staveb	
VYPRACOVAL	S. KREJČÍ	ODP. PROJEKTANT	S. KREJČÍ	ČÍSLO ZAKÁZKY	2017002
OBJEDNATEL	Vodohospodářská společnost Olomouc, a.s. Tovární 1059/41, 772 11 Olomouc - Hodolany			DATUM	09 / 2017
ZAKÁZKA DOMAŠOV n. B. OBNOVA OCELOVÝCH ŘADŮ				STUPEŇ	DPS
				FORMÁT	2x A4
PODÉLNÝ PROFIL PŘÍPOJKY VP22				MĚŘÍTKO	1 : 250/100
				ČÍSLO PŘÍLOHY D.2.7	ČÍSLO KOPIE