

DRUH POVRCHU

MĚŘÍTKA 1:250/200

|                |       |                    |       |
|----------------|-------|--------------------|-------|
| silnice živice | tráva | místní kom. živice | tráva |
|----------------|-------|--------------------|-------|

Přípojka VP23

HLOUBKA VÝKOPU


HLOUBKA DNA POTRUBÍ

KÓTA DNA POTRUBÍ

KÓTA PŮVODNÍHO TERÉNU

SROVNÁVACÍ ROVINA

STANIČENÍ [km/m]  
D[mm]–MATERIÁL–DÉLKA[m]  
SKLON[?]-DÉLKA[m]  
ULOŽENÍ

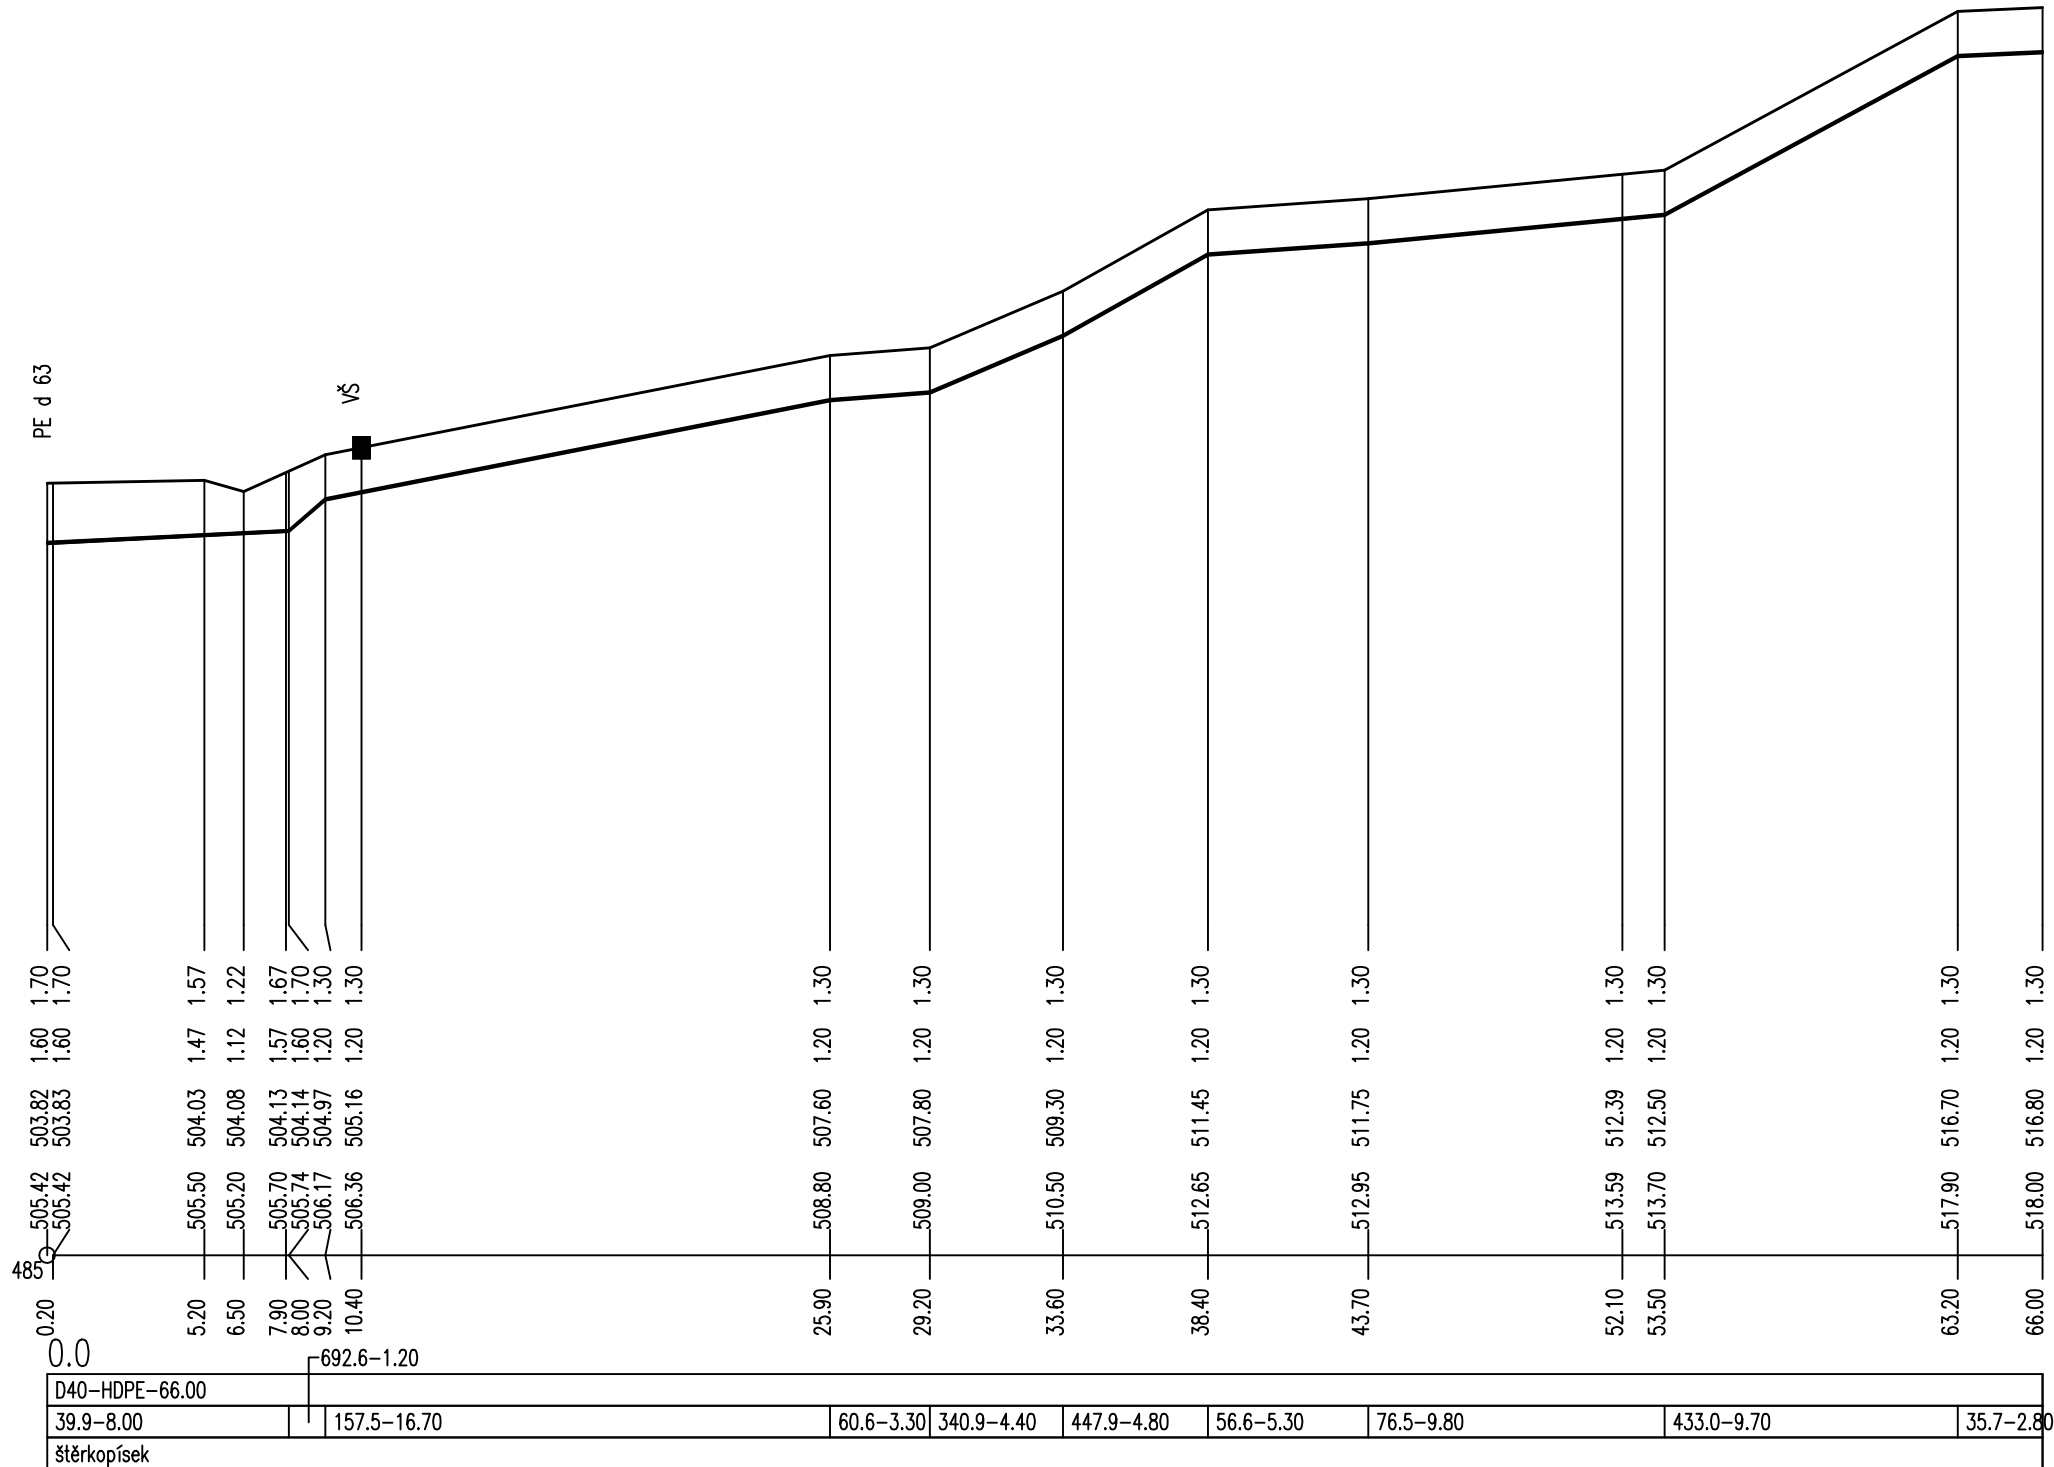

|                                                                           |                                                                                        |                 |           |   |             |
|---------------------------------------------------------------------------|----------------------------------------------------------------------------------------|-----------------|-----------|---|-------------|
| AQOL s.r.o., Tovární 1059/41, 779 00 Olomouc<br>aqol@aqol.cz, www.aqol.cz |                                                                                        |                 |           |  <b>AQOL</b><br>projekce • inženýring • realizace<br>vodohospodářských staveb |             |
| VYPRACOVAL                                                                | S. KREJČÍ                                                                              | ODP. PROJEKTANT | S. KREJČÍ | ČÍSLO ZAKÁZKY   | 2017002     |
| OBJEDNATEL                                                                | Vodohospodářská společnost Olomouc, a.s.<br>Tovární 1059/41, 772 11 Olomouc - Hodolany |                 |           | DATUM   | 09 / 2017   |
| ZAKÁZKA<br><b>DOMAŠOV n. B.</b><br><b>OBNOVA OCELOVÝCH ŘADŮ</b>           |                                                                                        |                 |           | STUPEŇ   | DPS         |
|                                                                           |                                                                                        |                 |           | FORMÁT   | 3x A4       |
| <b>PODÉLNÝ PROFIL PŘÍPOJKY VP23</b>                                       |                                                                                        |                 |           | MĚŘÍTKO   | 1 : 250/200 |
|                                                                           |                                                                                        |                 |           | ČÍSLO PŘÍLOHY<br><b>D.2.8</b>   | ČÍSLO KOPIE |