

SCHÉMA NAPOJENÍ PŘÍPOJKY VP23


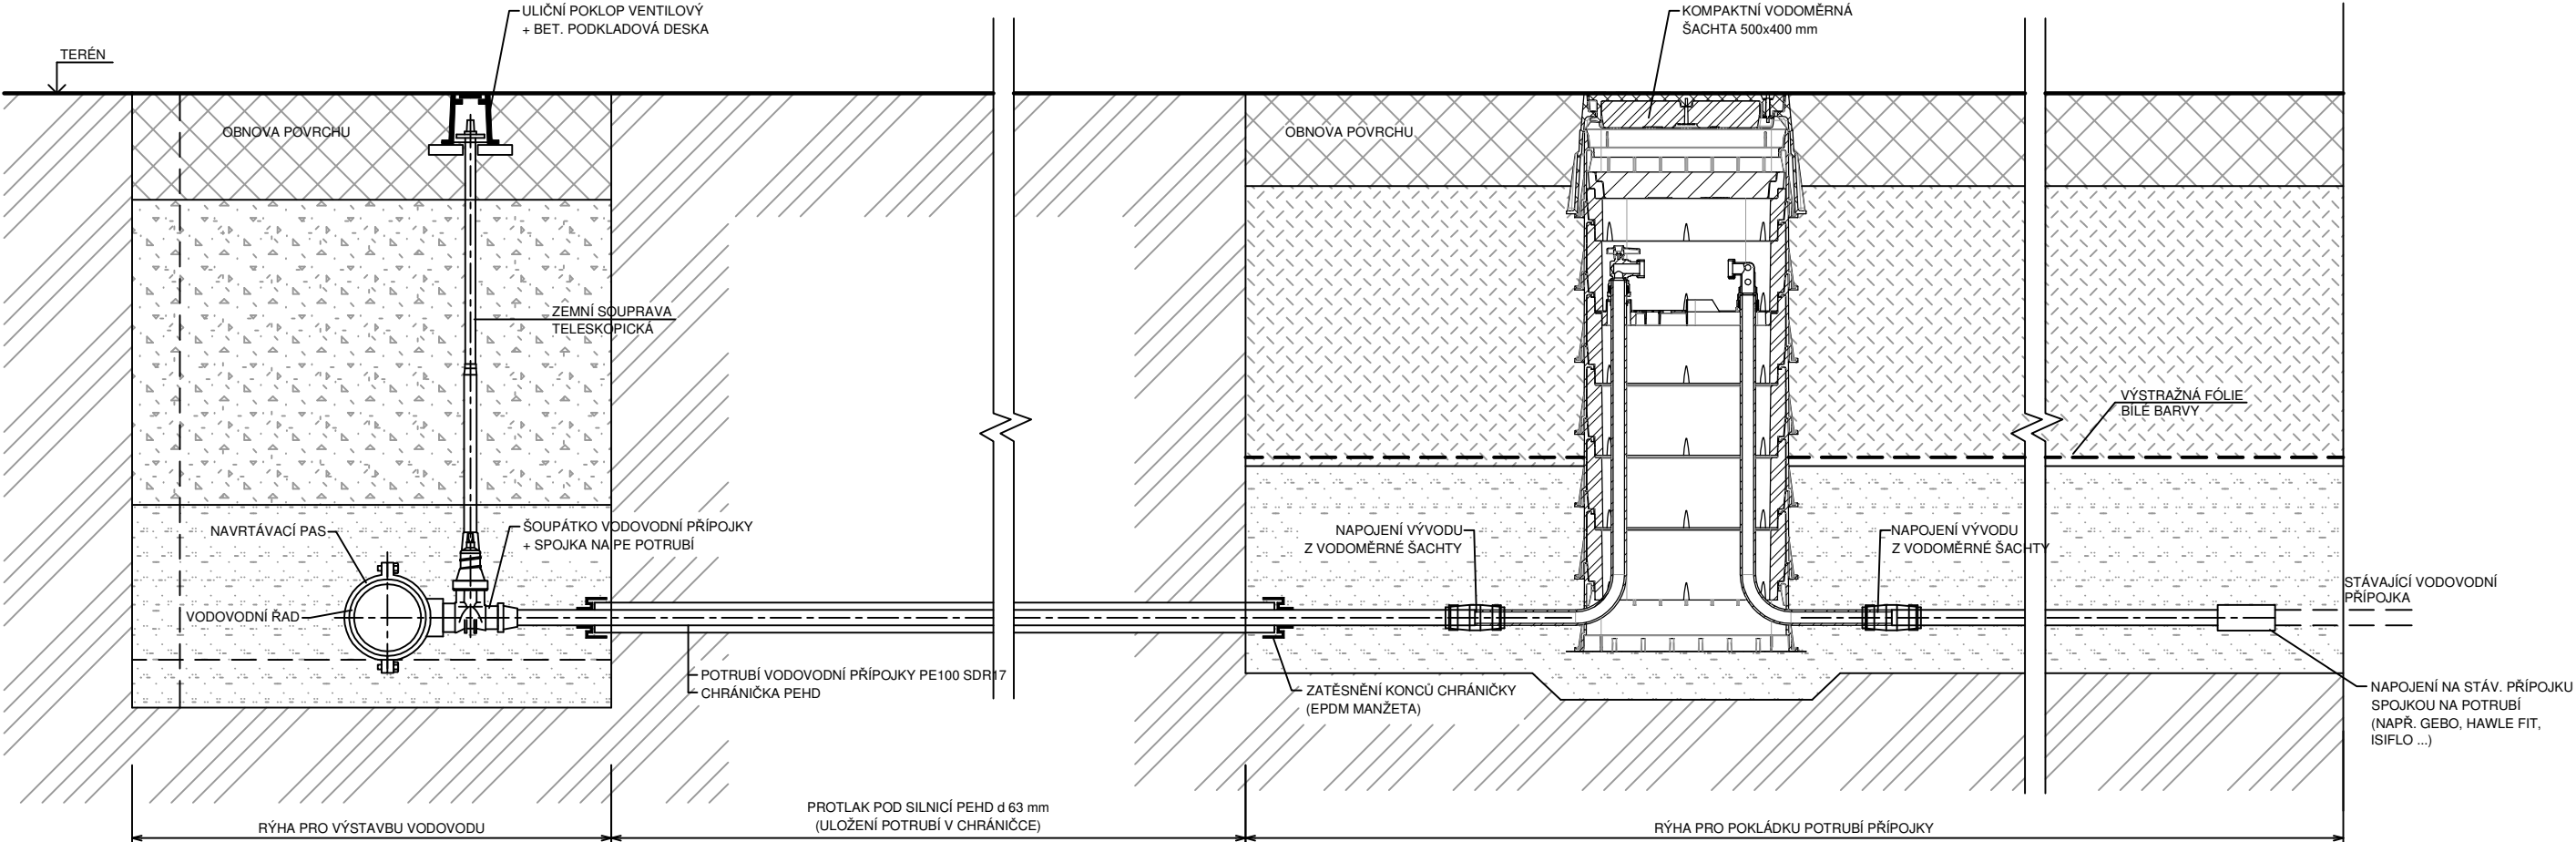


SCHÉMA PŘIPOJENÍ VODOVODNÍCH PŘÍPOJEK

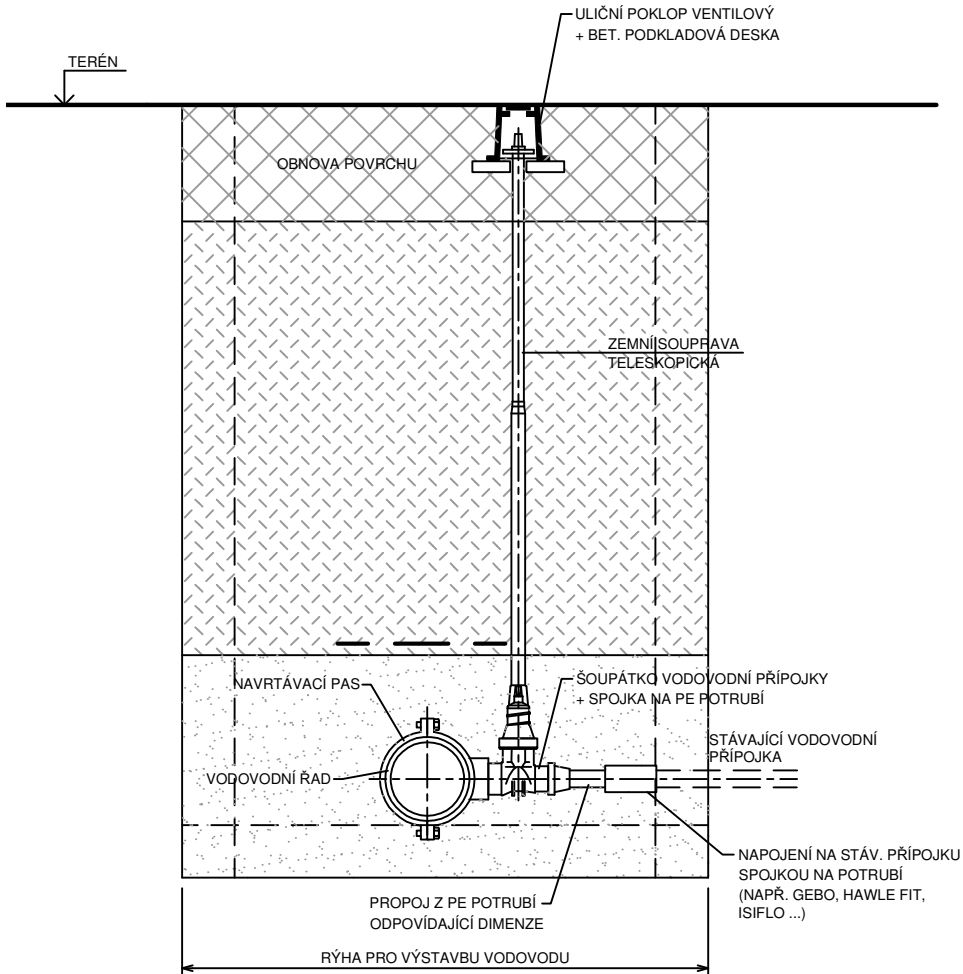

UPOZORNĚNÍ:
PŘEPOJENÍ VODOVODNÍCH PŘÍPOJEK BUDE PROVEDENO VE VÝKOPU PRO VODOVODNÍ ŘÁD.
VÝPIS MATERIÁLU PRO NAPOJENÍ PŘÍPOJEK VIZ. PŘÍLOHA Č. D.7 A D.9

AQOL s.r.o., Tovární 1059/41, 779 00 Olomouc aqol@aqol.cz, www.aqol.cz				 projekce • inženýring • realizace vodohospodářských staveb	
VYPRACOVAL	S. KREJČÍ	ODP. PROJEKTANT	S. KREJČÍ	ČÍSLO ZAKÁZKY	2017002
OBJEDNATEL	Vodohospodářská společnost Olomouc, a.s. Tovární 1059/41, 772 11 Olomouc - Hodolany			DATUM	09 / 2017
ZAKÁZKA DOMAŠOV n. B. OBNOVA OCELOVÝCH ŘADŮ SCHÉMA NAPOJENÍ VODOVODNÍ PŘÍPOJKY				STUPEŇ	DPS
				FORMÁT	2x A4
				MĚŘÍTKO	
				ČÍSLO PŘÍLOHY D.5	ČÍSLO KOPIE