
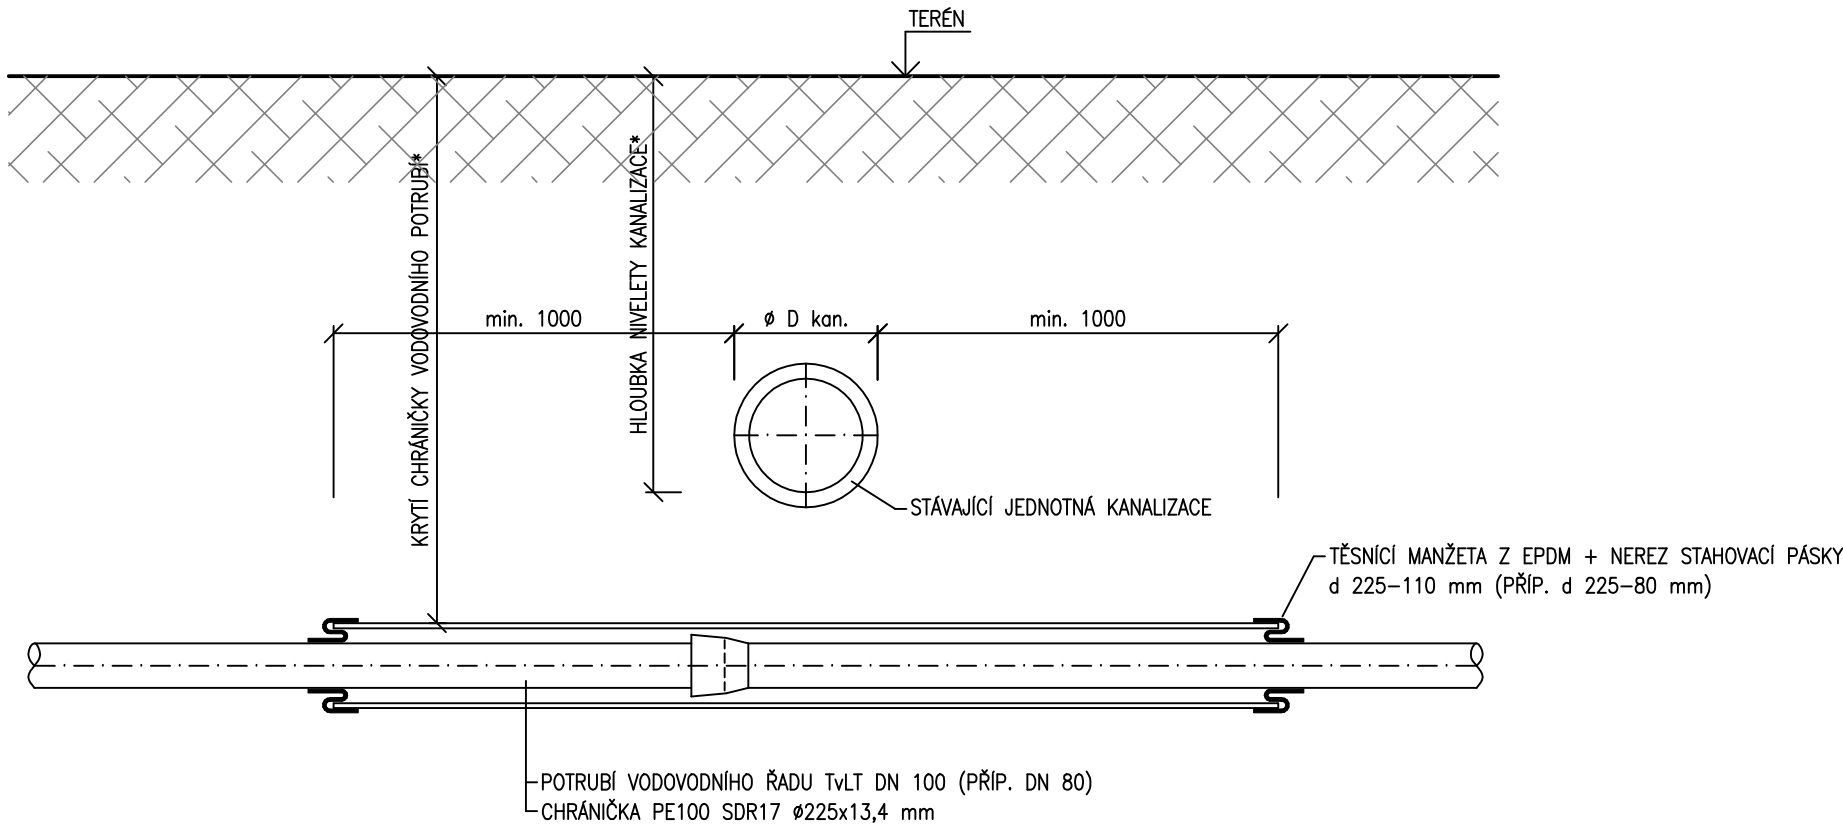


TYPOVÝ VÝKRES ULOŽENÍ VODOVODNÍHO POTRUBÍ POD STÁVAJÍCÍ KANALIZACÍ

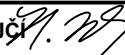

VYSVĚTLIVKY:
 * HLOUBKA ULOŽENÍ STÁVAJÍCÍ KANALIZACE A NAVRHOVANÁ HLOUBKA ULOŽENÍ VODOVODNÍHO ŘADU VIZ. PŘÍLOHA Č. D.2 PODÉLNÉ PROFILY

AQOL s.r.o., Tovární 1059/41, 779 00 Olomouc aqol@aqol.cz, www.aqol.cz				 AQOL projekce • inženýring • realizace vodohospodářských staveb	
VYPRACOVAL	S. KREJČÍ	ODP. PROJEKTANT	S. KREJČÍ 	ČÍSLO ZAKÁZKY	2017002
OBJEDNATEL	Vodohospodářská společnost Olomouc, a.s. Tovární 1059/41, 772 11 Olomouc - Hodolany			DATUM	09 / 2017
ZAKÁZKA DOMAŠOV n. B. OBNOVA OCELOVÝCH ŘADŮ				STUPEŇ	DPS
				FORMÁT	2x A4
ULOŽENÍ VODOVODU POD KANALIZACÍ				MĚŘÍTKO	
				ČÍSLO PŘÍLOHY D.7	ČÍSLO KOPIE