

RMS3

Rozvázěč


zařízení mimo
rozváděč

typ kabelu

spotřebič

Č. 1060

sestava, náplň

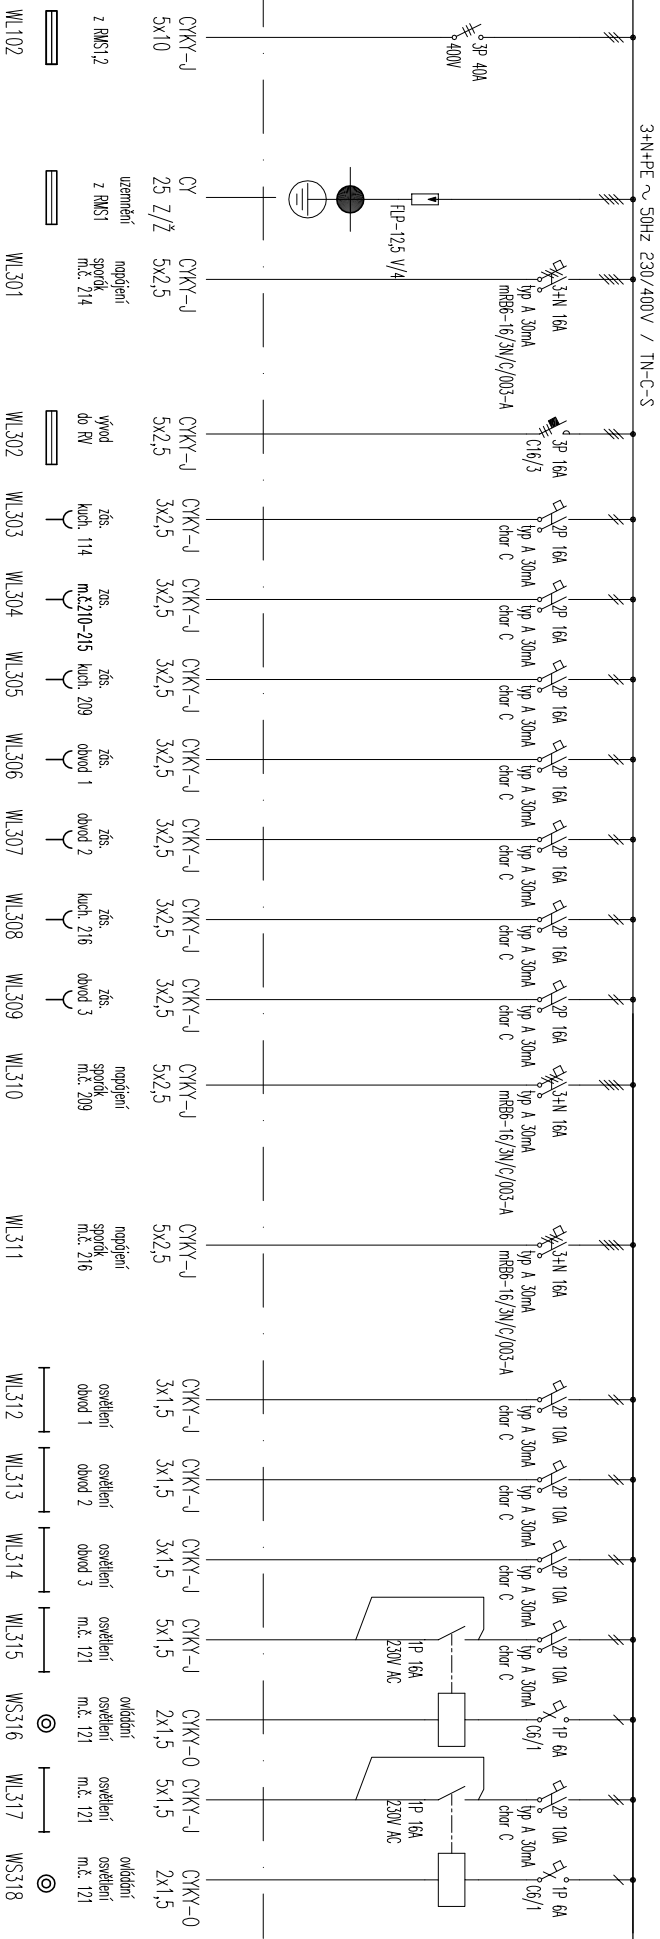

rozvodnice pod omítku 4/24mod 543x750x140mm

1ks wdínač 3P 40A 400V

1ks iistič 3P 16A 400V 10kA

2ks IISiC 1P 6A 250V 10kA

3ks jistič s proudovým chráničem 3+N 16A 400V 6kA typ A 30mA typ

Zás „i“ s obložkovým proudovým chráničem ZP 16A 250V 10kA typ A 30mA

5ks jistič s obloukovým proudovým chráničem ZP 10A 250V 10kA typ A 30mA

2ks impulsní relé 1Z 16A 250V

1ks svodič přepětí třídy I+II typ FLP-12,5 V/4


1ks svorkovnice ochranného pospojění

Při kladení vedení je nutno dodržet ČSN 33 2130 ed.3 a ČSN 34 1050.

Napětová soustava: 3 x 230 / 400 V 50 Hz

Ochrana před nebezpečným dotykem : SAMOČINNÝM ODPOJENÍM OD ZDROJE v síti TN-C

zvýšeno PROUDOVÝM CHRÁNIČEM

VYPRACOVANÉ:	HL. PROJEKTANT:	ZODP. PROJEKTANT:
Ing. Josef Tomášek	Ing. Libor Tureňka	Ing. Libor Tureňka, ÚKAT 1005/239
MÍSTO:	Velký Ořechov 208, parc.č. 63/1, 195, k.ú. Velký Ořechov	
INVESTOR:	Obec Velký Ořechov, Velký Ořechov 19, 765 07	
AKCE:	Polyfunkční dům Sýpka Velký Ořechov	
OSBŠH:	Elektroinstalace – Přehledové schéma rozvoděče RMS3	
 Mendlovo nábřeží 11, 603 00 Brno Tel: 733 713 179 www.archstyl.cz, turecka@archstyl.cz		
Dátum: 12/2019		
Stupeň: DPRS		
Měřítko:	1:50	1x A4
Vyřekl č.:	D.1.4.3.07	