PŮDORYS 1.NP

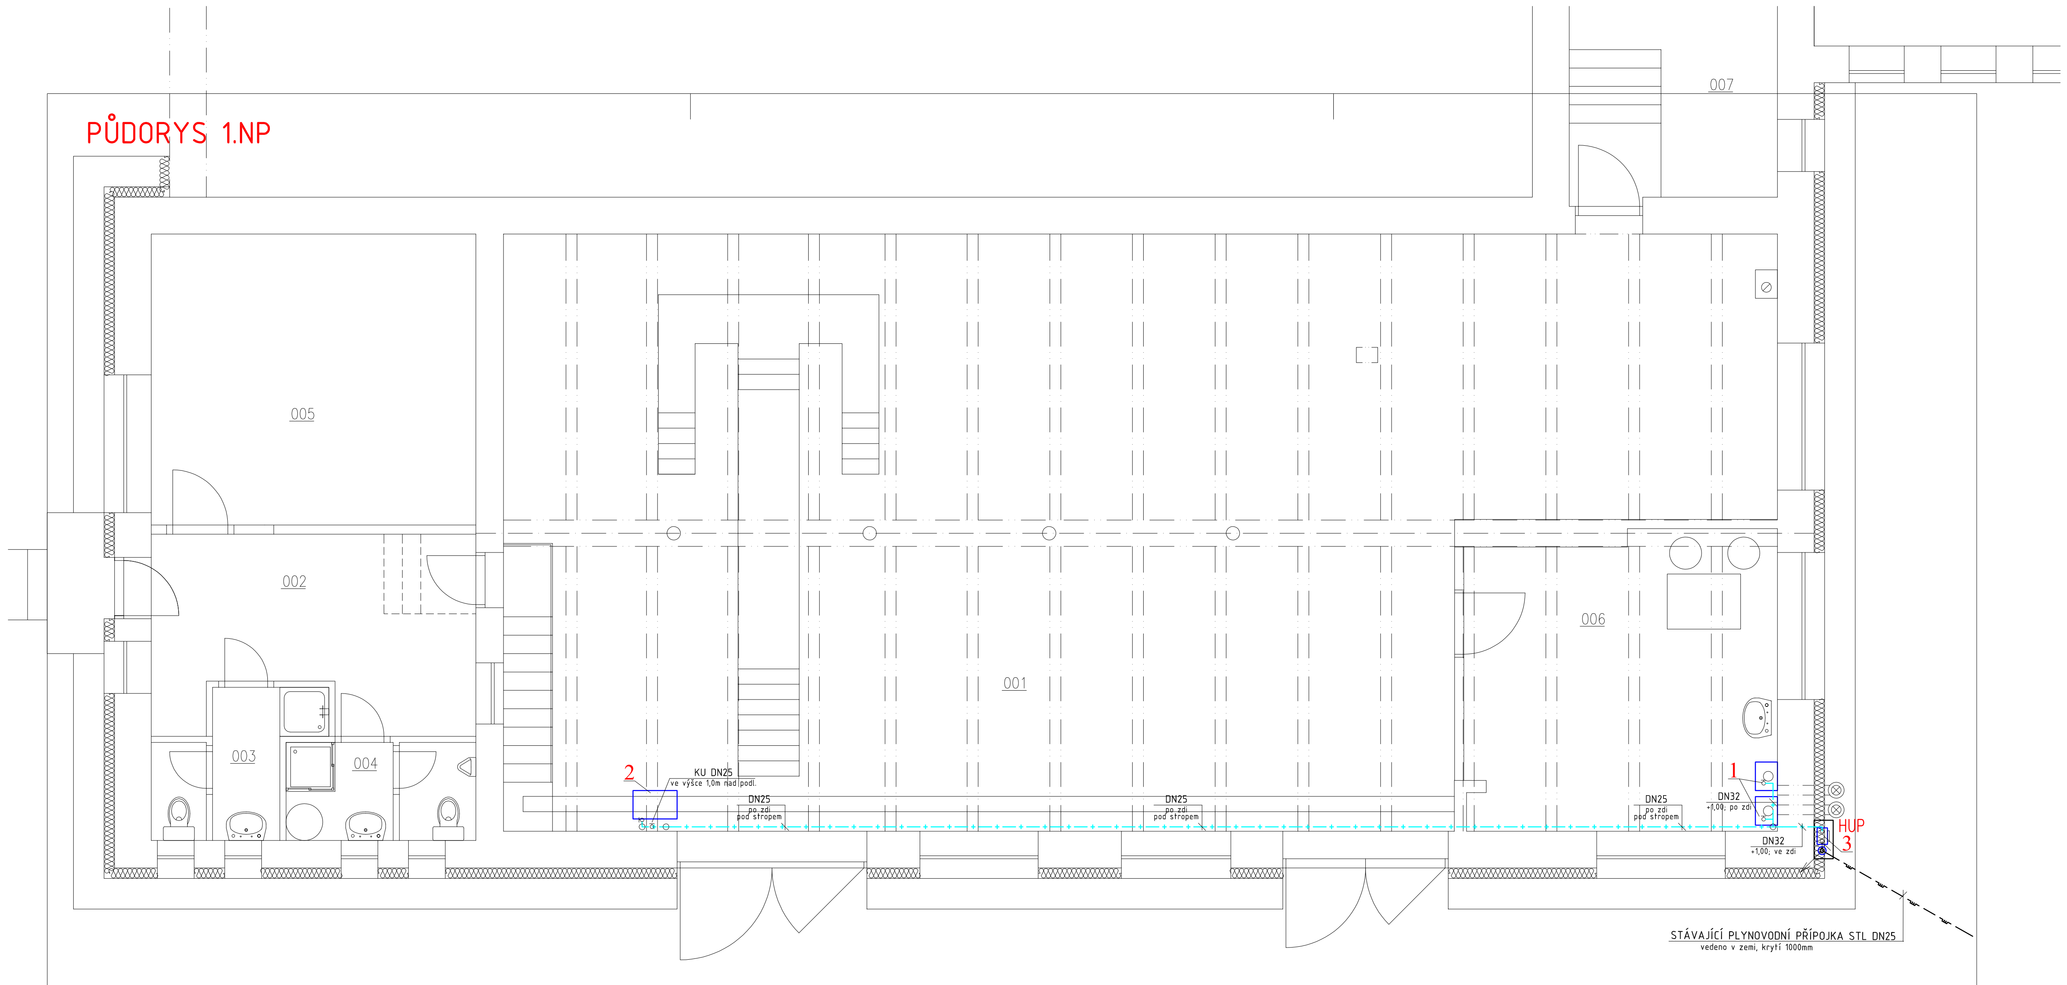

AXONOMETRIE

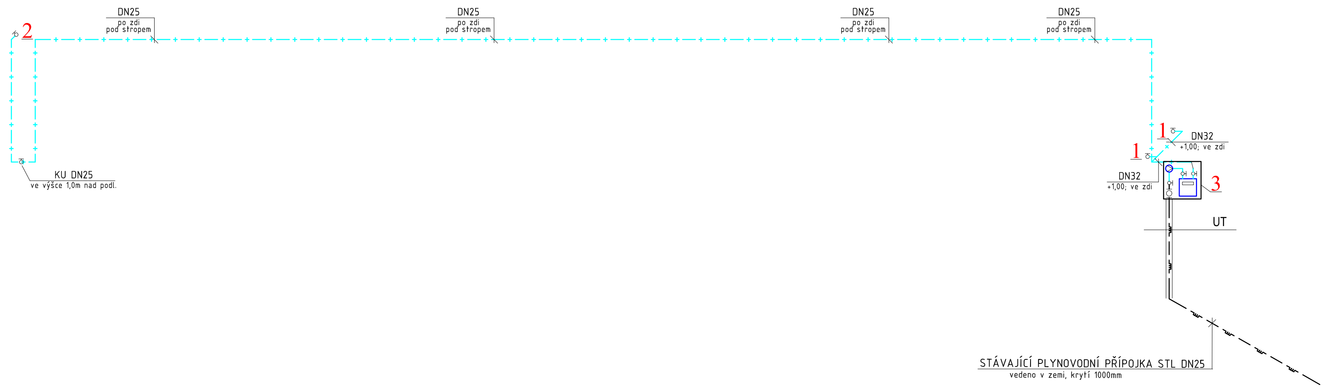

UPOZORNĚNÍ:

1. DODAVATELSKÁ ORGANIZACE PROVĚŘÍ PŘED ZAHÁJENÍM MONTÁŽNÍCH PRACÍ DRUH A VELIKOST PLYNOMĚRU A PROVEDE KONTROLU TRASY VEN. PŘÍPOJ POTRUBÍ.
2. ROZPĚŘKA PLYNOMĚRU MUSÍ BÝT VODIVĚ PROPOJENA, SIGNALIZAČNÍ VODIČ VYVÉST DO SKŘÍNĚ MĚŘENÍ.

LEGENDA ZAŘÍZENÍ

1	2x PLYNOVÝ KONDENZAČNÍ KOTEL 24kW 1x KÚ DN 20, Qmax c. 1x 2,8 m3/h ODTAH SPALIN A PŘÍVOD VZDUCHU Z VENKOVNÍHO PROSTORU	NOVÝ
2	1x PLYNOVÉ TEPLOVZDUŠNÉ TOPIDLO 26,7kW 1x KÚ DN 20, Qmax c. 1x 3,0 m3/h ODTAH SPALIN A PŘÍVOD VZDUCHU Z VENKOVNÍHO PROSTORU	STÁVAJÍCÍ
3	HLAVNÍ UZÁVĚR PLYNU (HUP) TYPIZOVANÁ VĚTRANÁ A UZAVÍRATELNÁ SKŘÍŇKA NA PATĚ OBJEKTU VxŠxH 630x630x310 1xKÚ DN25(HUP) 2xKÚ DN25, PLYNOMĚR G6, REGULÁTOR B10	STÁVAJÍCÍ NOVÝ

LEGENDA POTRUBÍ

- STÁVAJÍCÍ PLYNOVODNÍ PŘÍPOJKA STL DN32
- STÁVAJÍCÍ ROZVOD PLYNU VNITŘNÍ NTL-OCEL BEZEŠVÁ-SVAŘOVANÁ
- ROZVOD PLYNU VNITŘNÍ NTL - OCEL BEZEŠVÁ - SVAŘOVANÁ
- OCHRANNÁ TRUBKA - PLYNOTĚSNĚ ZATĚSNĚNA

±0,000=382,55 m.n.m. ČRÓVĚŇ STÁVAJÍCÍ PODLAHY 1.PP

VYPRACOVAL:	HL. PROJEKTANT:	ZODP. PROJEKTANT:
Ing. Petr Poláček	Ing. Libor Trunečka	Ing. Libor Trunečka, ČKAIT 1005739

ArchSta s.r.o.
Wendova náměstí 11, 603 00 Brno
Tel: 733 713 179
www.archsta.cz, trunecka@archsta.cz

MÍSTO: Velký Ořechov 208, parc.č. 63/1, 195, k.ú. Velký Ořechov
INVESTOR: Obec Velký Ořechov, Velký Ořechov 19, 763 07
AKCE: Polyfunkční dům Sýpka Velký Ořechov

DATUM:	10/2019
STUPEŇ:	DPS
MĚŘÍTKO:	1:50 6x A4
VÝKRES Č.:	D.1.4.1.30

OBSAH: VNITŘNÍ PLYNOVOD–PŮDORYS 1.PP; AXONOMETRIE