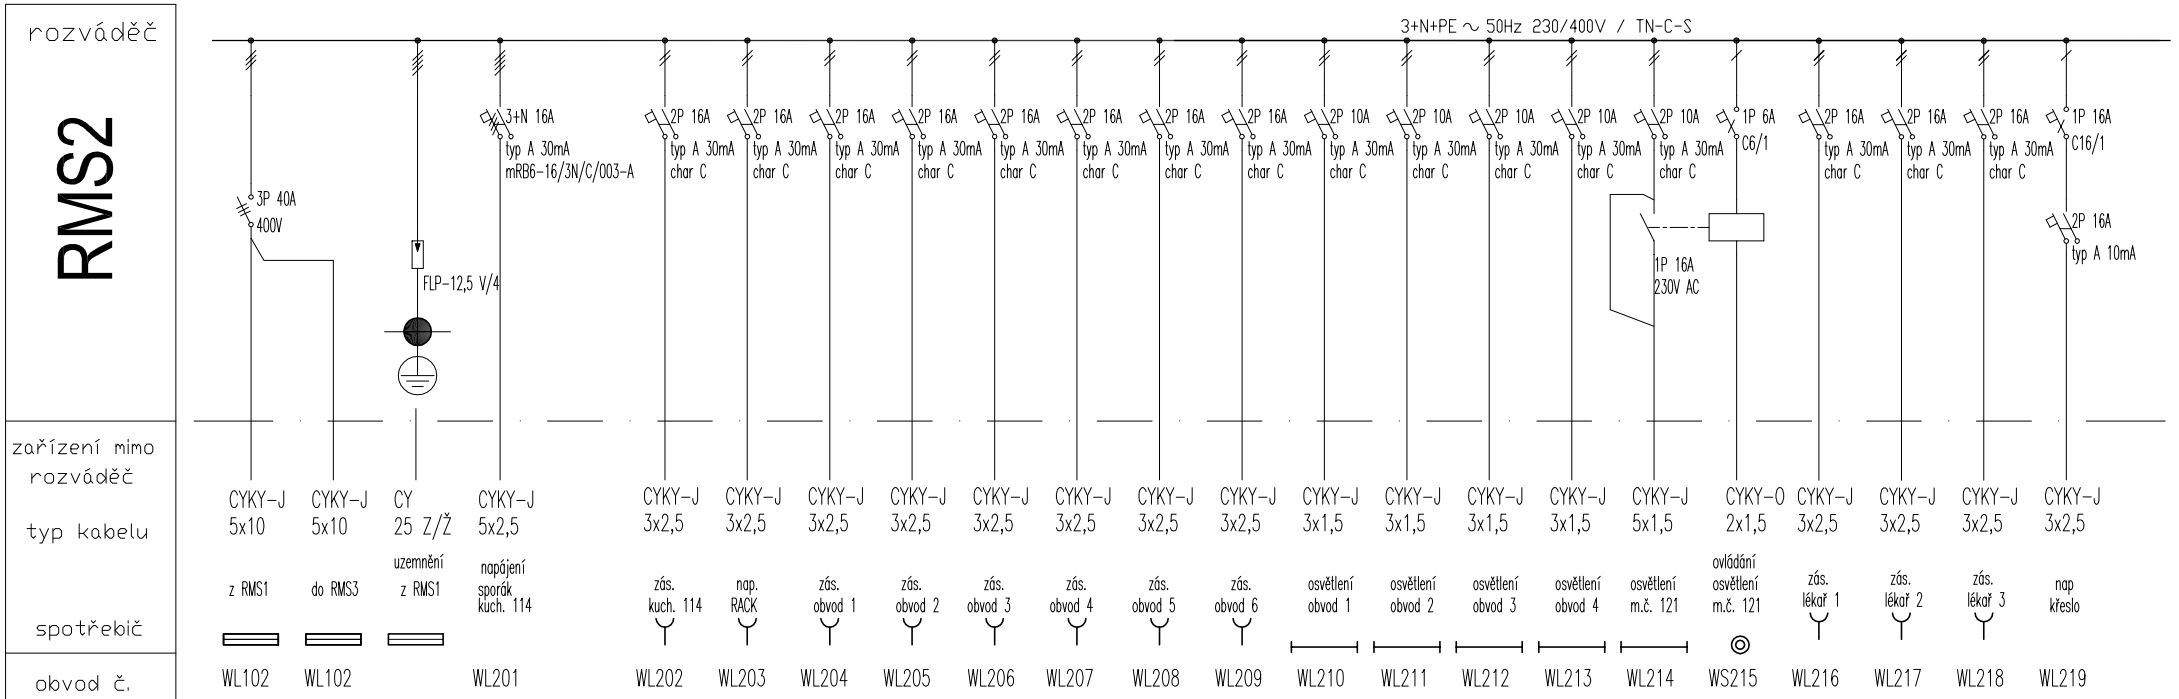

rozvodnice pod omítku 4/24mod 543x750x140mm

1ks vypínač 3P 40A 400V
1ks jistič 1P 16A 250V 10kA
1ks jistič 1P 6A 250V 10kA
1ks jistič s proudovým chráničem 3+N 16A 400V 6kA typ A 30mA typ
11ks jistič s obloukovým proudovým chráničem 2P 16A 250V 10kA typ A 30mA
5ks jistič s obloukovým proudovým chráničem 2P 10A 250V 10kA typ A 30mA
1ks proudový chránič 2P 16A 250V 250A typ A 10mA
1ks impulsní relé 1Z 16A 250V
1ks svodič přepětí třídy I+II typ FLP-12,5 V/4
1ks svorkovnice ochranného pospojení

Při kladení vedení je nutno dodržet ČSN 33 2130 ed.3 a ČSN 34 1050.

Napěťová soustava: 3 x 230 / 400 V 50 Hz
Ochrana před nebezpečným dotykem : SAMOČINNÝM ODPOJENÍM OD ZDROJE v síti TN-C zvýšena PROUDOVÝM CHRÁNIČEM

VYPRACOVAL:	HL. PROJEKTANT:	ZODP. PROJEKTANT:
Ing. Josef Tomášek	Ing. Libor Trunečka	Ing. Libor Trunečka, ČKAIT 1005739

MÍSTO: Velký Ořechov 208, parc.č. 63/1, 195, k.ú. Velký Ořechov

INVESTOR: Obec Velký Ořechov, Velký Ořechov 19, 763 07

AKCE: Polyfunkční dům Sýpka Velký Ořechov

OBSAH: Elektroinstalace – Přehledové schéma rozvaděče RMS2

ArchSta servis
Mendlovo náměstí 11, 603 00 Brno
Tel: 733 713 179
www.archsta.cz, trunecka@archsta.cz

DATUM:	12/2019	
STUPEŇ:	DPPS	
MĚŘÍTKO:	1:50	1x A4
VÝKRES Č.:	D.1.4.3.06	