
SPORTOVNÍ HALA HUSTOPEČE NAD BEČVOU

PŮDORYS KOMUNIKACE A ZPEVNĚNÉ PLOCHY

M 1:250

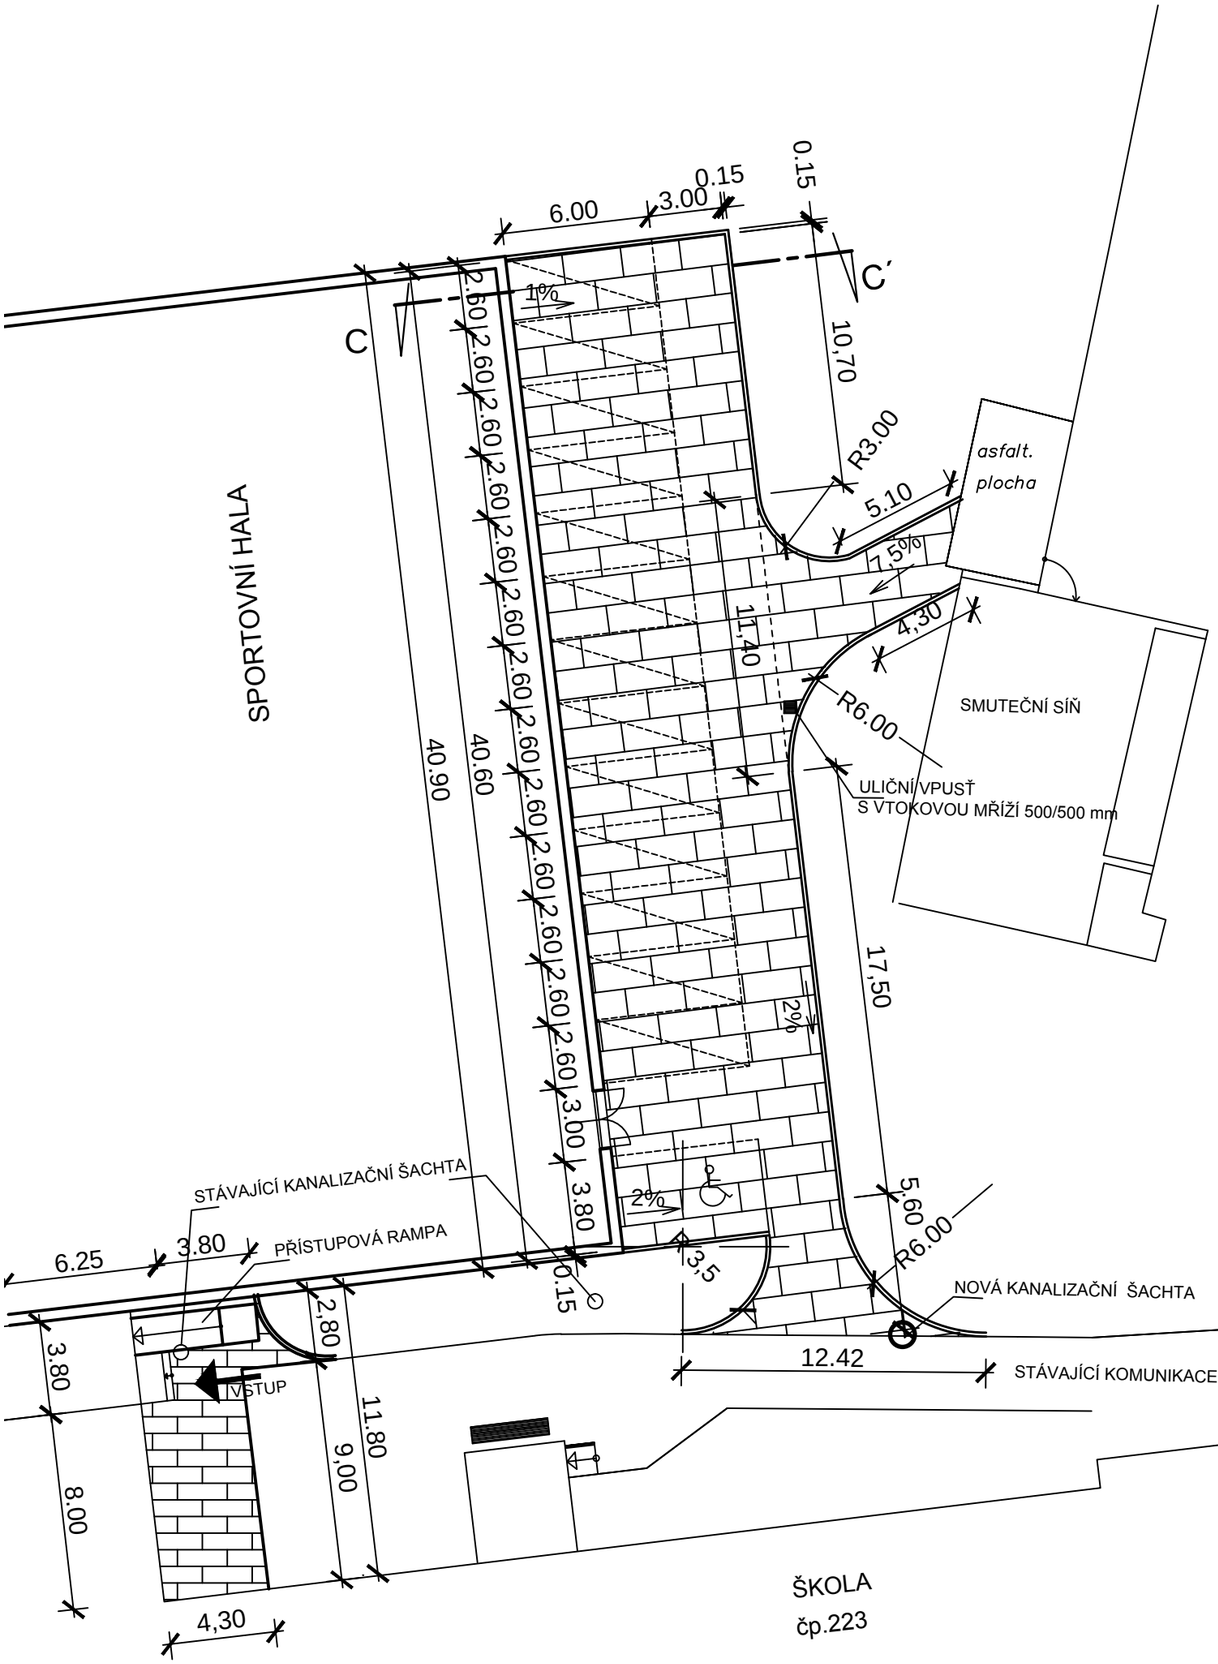

POZNÁMKA:

CELKOVÁ DÉLKA SINIČNÍCH OBRUBNÍKŮ, KTERÉ LEMUJÍ KOMUNIKACI A ZPEVNĚNOU PLOCHU ČINÍ-80 bm

DĚLENÍ ZPEVNĚNÉ PLOCHY BUDE POMOCÍ BAREVNÉ ZÁMKOVÉ DLAŽBY.

PŘED VSTUPEM DO SPORTOVNÍ HALY BUDE PROSTOR VYDLÁŽDĚN ZÁMKOVOU DLAŽBOU-STÁVAJÍCÍ KANALIZAČNÍ ŠACHTA ZASAHUJE DO NAVRŽENÉ PŘÍSTUPOVÉ RAMPY - DETAIL VIZ ZÁMEČNICKÉ VÝROBKY.

-	-	-
Revize	*Revizi provedl*	*Datum revize*

PROJEKTY VODAM s.r.o.
Galašova 158, 753 01 Hranice
tel.: 581 607 107, fax: 581 604 878
E-mail: vodam@vodam.cz
www.vodam.cz

HIP	ING. PETR MATUŠKA	DATUM	
ZODPOVĚDNÝ PROJEKTANT	ING. BLANKA VYBÍRALOVÁ	11/2016	
VYPRACOVAL	EVA KOBLIHOVÁ	AUTORIZAČNÍ PODPIS	
TECHNICKÁ KONTROLA	ING. PETR MATUŠKA		
ZADAVATEL	MĚSTYS HUSTOPEČE NAD BEČVOU	ZAK. ČÍSLO	04.179
OKRES	PŘEROV	ARCH. ČÍSLO	2108
KRAJ	OLOMOUCKÝ	MĚŘÍTKO	1:250
PROJEKT	SPORTOVNÍ HALA HUSTOPEČE NAD BEČVOU		PARÉ
OBJEKT	SO 03 KOMUNIKACE A ZPEVNĚNÉ PLOCHY		STUPEŇ DPS
PŘÍLOHA	SITUACE KOMUNIKACE, ZPEVNĚNÉ PLOCHY		ČÍSLO PŘÍLOHY D-2.2.2.2