
VZOROVÝ ŘEZ C-C´ ZPEVNĚNÝMI PLOCHAMI A PARKOVIŠTI

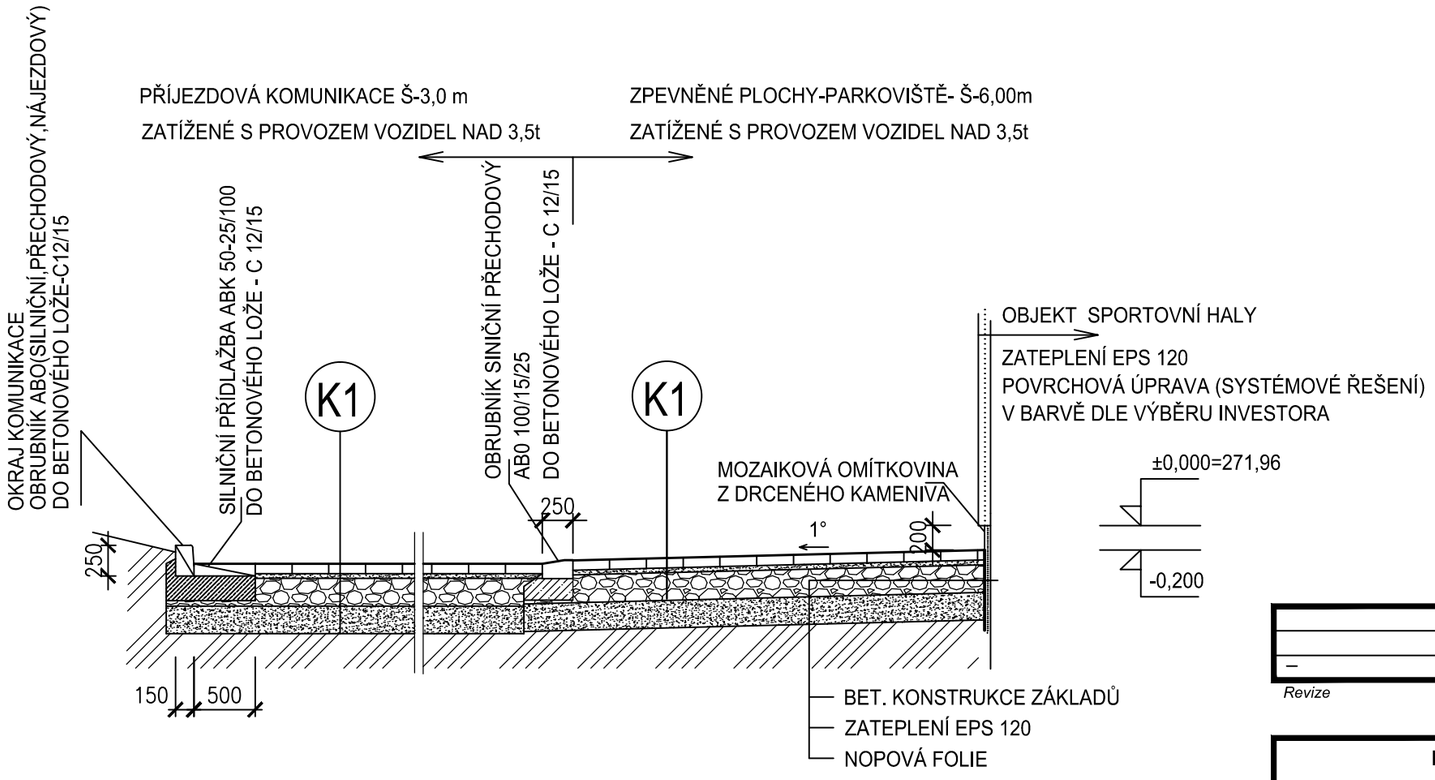

K1 ZPEVNĚNÉ PLOCHY A PARKOVIŠTĚ
S POJEZDEM VOZIDEL NAD 3,5 t

- ZÁMKOVÁ DLAŽBA TL. 100 mm
- LOŽE Z KAMENNÉDRTĚ 4/8 TL.40 mm
- PODKLADNÍ NOSNÁ VRSTVA KAMENNÁ DRŤ 11/22,16/32 TL.250 mm
- OCHRANNÁ VRSTVA-KAMENNÁ DRŤ 0/32, 32/63 TL. 250 mm
- VYSPÁD. ZEMNÍ PLÁŇ-MODUL PŘETVÁRNOSTI PODLOŽÍ 45 MPa

–	–	–
Revize	*Revizi provedl*	*Datum revize*

PROJEKTY VODAM s.r.o.
Galašova 158, 753 01 Hranice
tel.: 581 607 107, fax: 581 604 878
E–mail: vodam@vodam.cz
www.vodam.cz

HIP	ING. PETR MATUŠKA	DATUM	
ZODPOVĚDNÝ PROJEKTANT	ING. BLANKA VYBÍRALOVÁ	11/2016	
VYPRACOVAL	EVA KOBLIHOVÁ	AUTORIZAČNÍ PODPIS	
TECHNICKÁ KONTROLA	ING. PETR MATUŠKA		
ZADAVATEL	MĚSTYS HUSTOPEČE NAD BEČVOU	ZAK. ČÍSLO	04.179
OKRES	PŘEROV	ARCH. ČÍSLO	2108
KRAJ	OLOMOUCKÝ	MĚŘÍTKO	1:25

PROJEKT

SPORTOVNÍ HALA
HUSTOPEČE NAD BEČVOU

PARÉ

OBJEKT
SO 03 KOMUNIKACE A ZPEVNĚNÉ PLOCHY

STUPEŇ
DPS

PŘÍLOHA
VZOROVÝ PŘÍČNÝ ŘEZ

ČÍSLO PŘÍLOHY
D-2.2.2.3