
DRUH POVRCHU ÚZENÍ | ZÁMKOVÁ DLAŽBA
KATASTRÁLNÍ ÚZEMÍ | K.Ú. HUSTOPEČE NAD BEČVOU
KRAJ : OLOMOUCKÝ


PODÉLNÝ PROFIL

SO 03 KOMUNIKACE A ZPEVNĚNÉ PLOCHY

MĚŘÍTKO 1:500 / 1:100

SKLONOVÉ POMĚRY

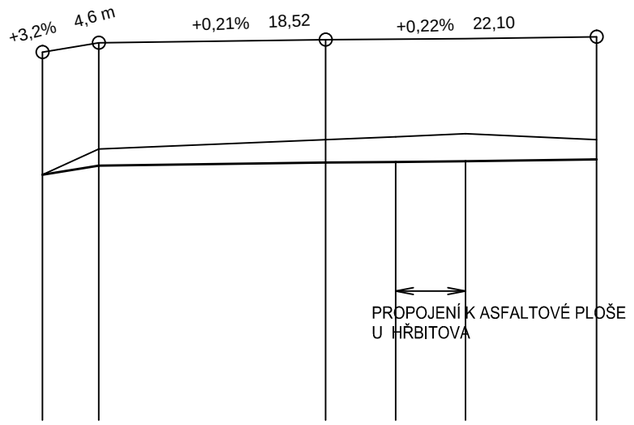

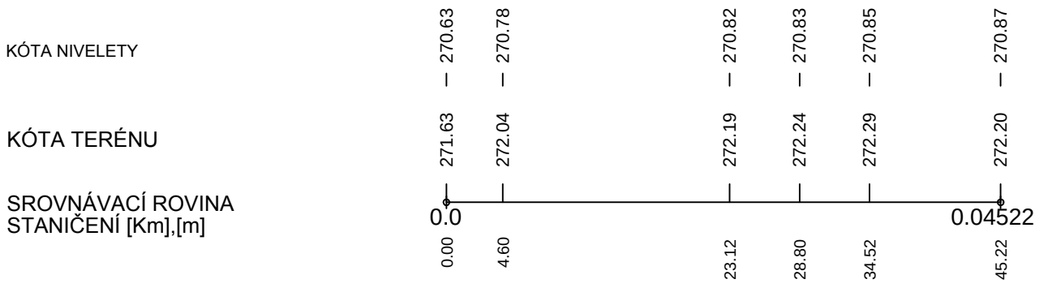

-	-	-
Revize	*Revizi provedl*	*Datum revize*

PROJEKTY VODAM s.r.o. Galašova 158, 753 01 Hranice tel.: 581 607 107, fax: 581 604 878 E-mail: vodam@vodam.cz www.vodam.cz			
HIP	ING. PETR MATUŠKA	DATUM	11/2016
ZODPOVĚDNÝ PROJEKTANT	ING. BLANKA VYBÍRALOVÁ		
VYPRACOVAL	EVA KOBLIHOVÁ	AUTORIZAČNÍ PODPIS	
TECHNICKÁ KONTROLA	ING. PETR MATUŠKA		
ZADAVATEL	MĚSTYS HUSTOPEČE NAD BEČVOU	ZAK. ČÍSLO	04.179
OKRES	PŘEROV	ARCH. ČÍSLO	2108
KRAJ	OLOMOUCKÝ	MĚŘÍTKO	1:25
PROJEKT SPORTOVNÍ HALA HUSTOPEČE NAD BEČVOU			PARÉ
OBJEKT SO 03 KOMUNIKACE A ZPEVNĚNÉ PLOCHY			STUPEŇ DPS
PŘÍLOHA KOMUNIKACE- PODÉLNÝ PROFIL			ČÍSLO PŘÍLOHY D-2.2.2.4