HUSTOPEČE NAD BEČVOU
SPORTOVNÍ HALA

CELKOVÁ SITUACE STAVBY
M 1:500

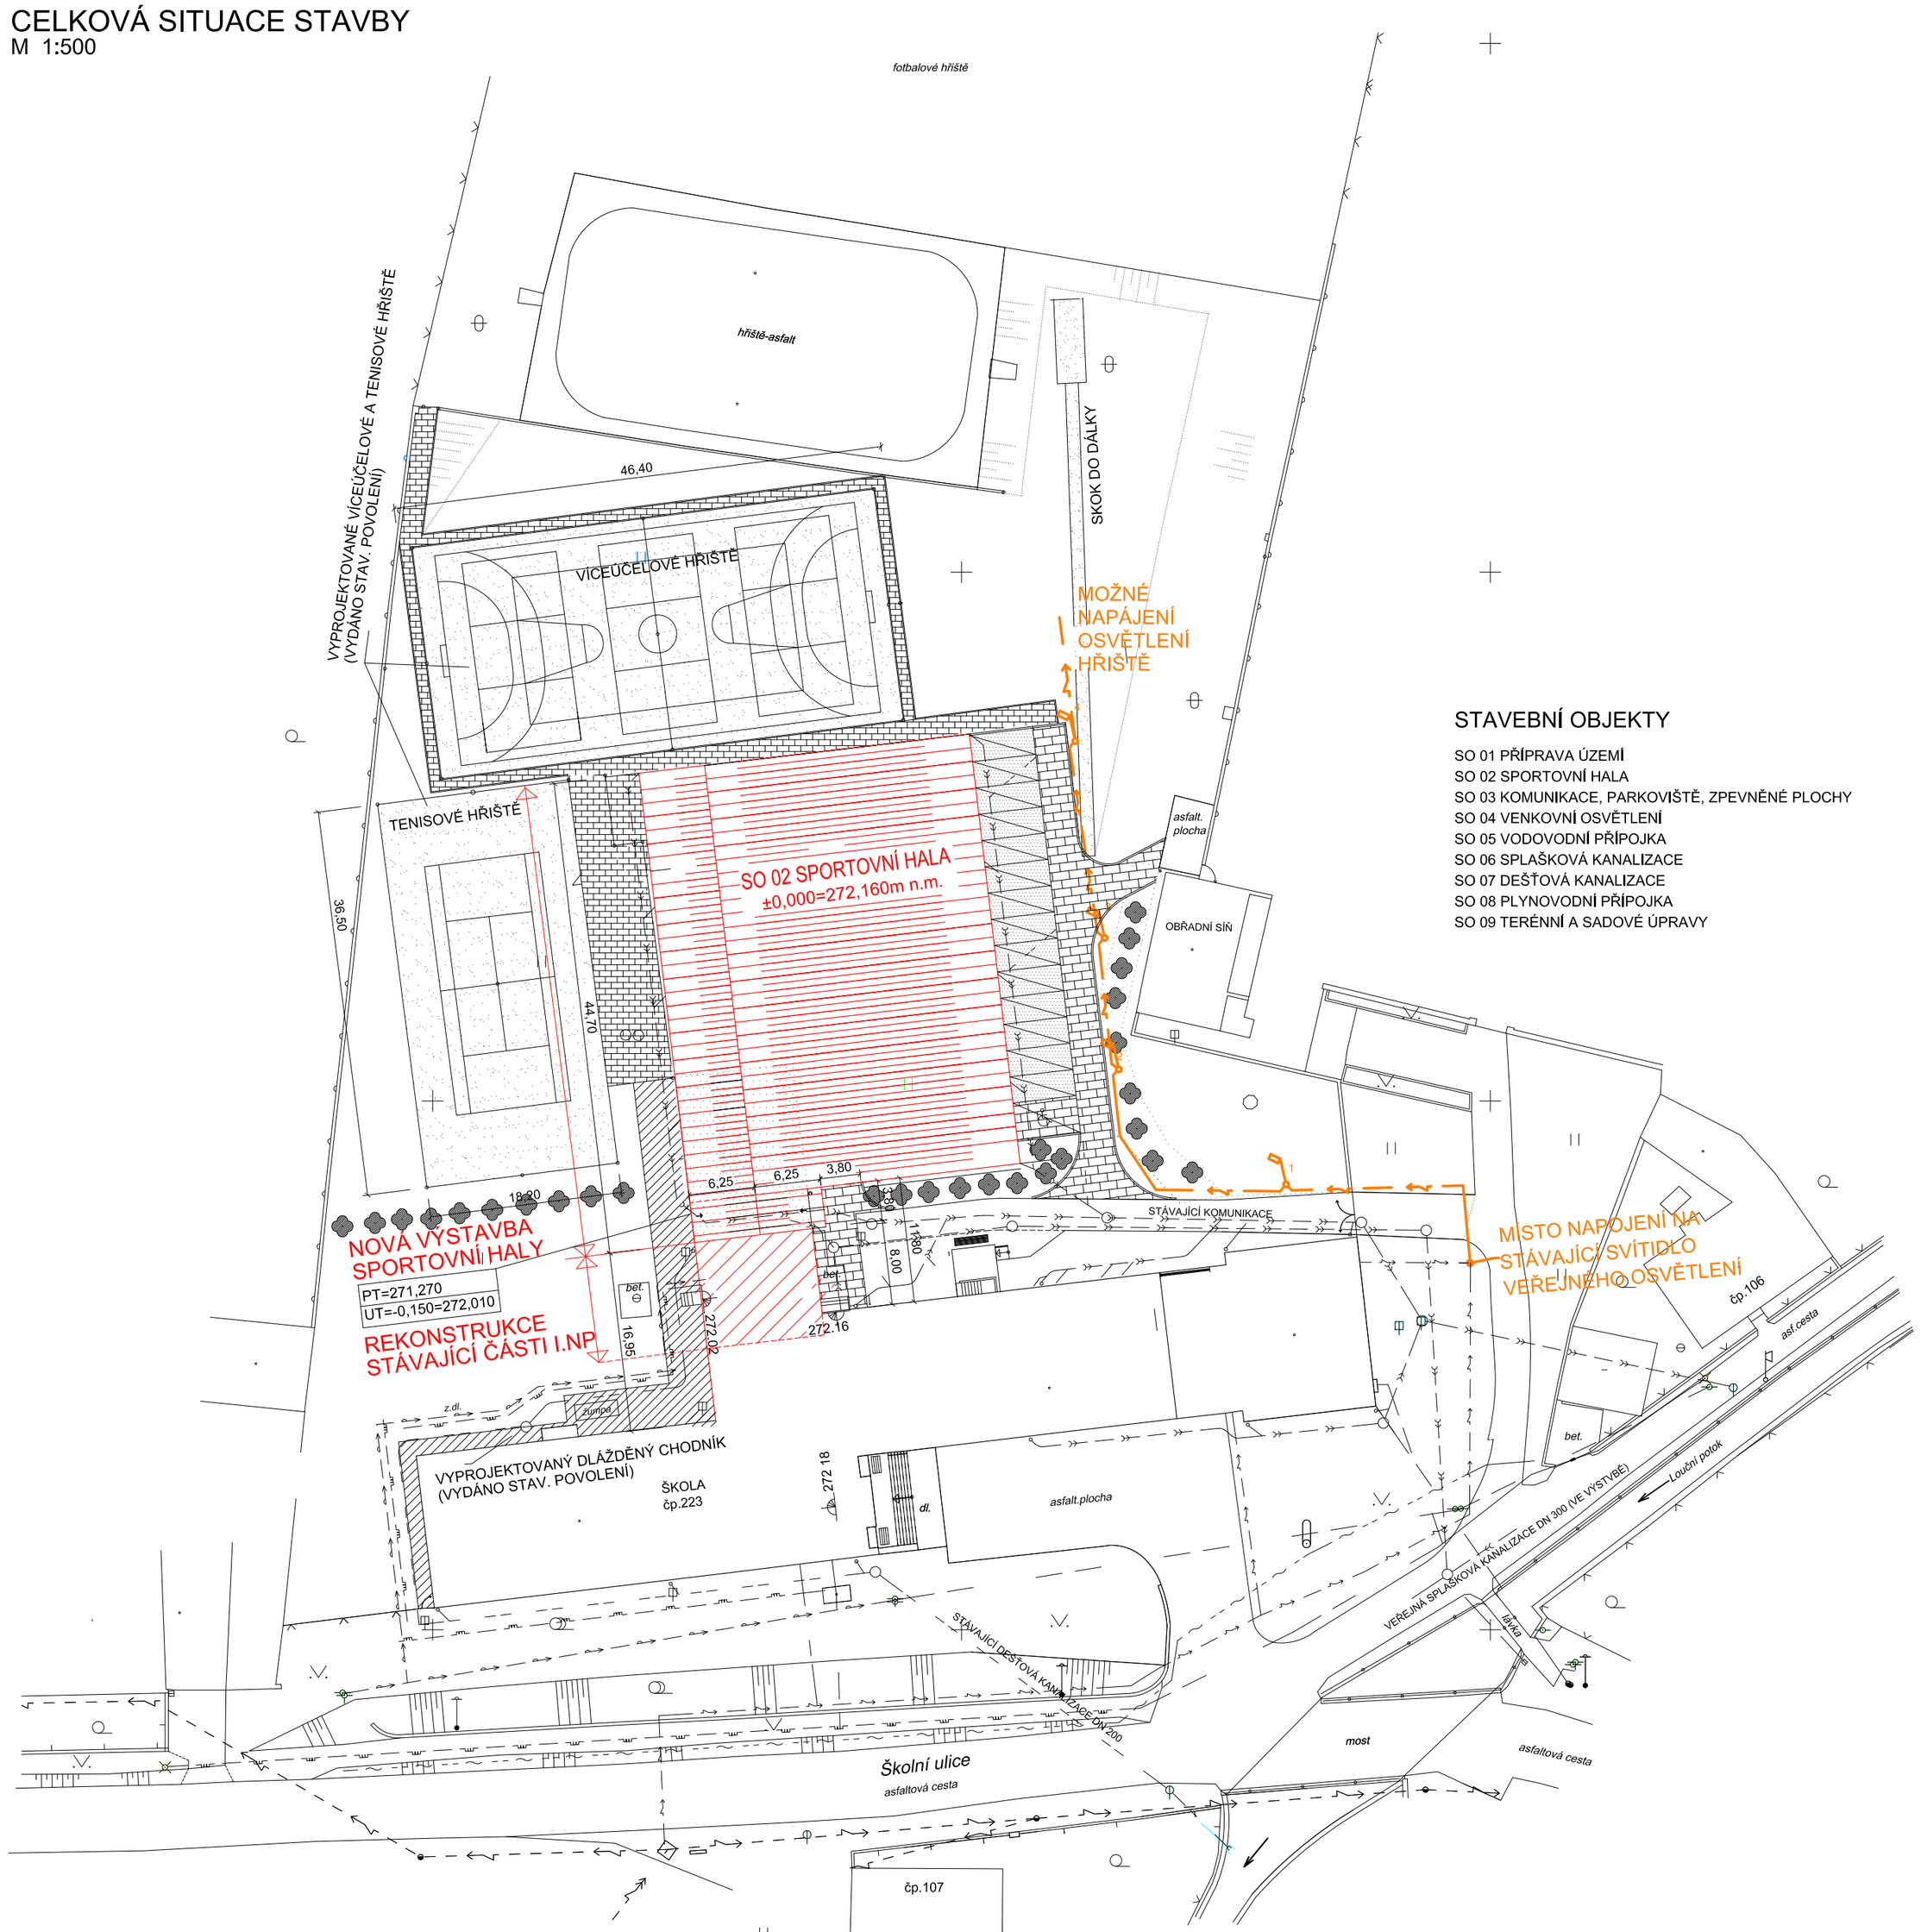

STAVEBNÍ OBJEKTY

SO 01 PŘÍPRAVA ÚZEMÍ
SO 02 SPORTOVNÍ HALA
SO 03 KOMUNIKACE, PARKOVIŠTĚ, ZPEVNĚNÉ PLOCHY
SO 04 VENKOVNÍ OSVĚTLENÍ
SO 05 VODOVODNÍ PŘÍPOJKA
SO 06 SPLAŠKOVÁ KANALIZACE
SO 07 DEŠŤOVÁ KANALIZACE
SO 08 PLYNOVODNÍ PŘÍPOJKA
SO 09 TERÉNNÍ A SADOVÉ ÚPRAVY

LEGENDA

- STÁVAJÍCÍ OBJEKTY - HŘIŠTĚ, KOMUNIKACE, ZPEVNĚNÉ PLOCHY...
- STÁVAJÍCÍ OBJEKTY - OPLOCENÍ
- VÍCEÚČELOVÉ HŘIŠTĚ 44x22m (stavebně povoleno)
- TENISOVÉ HŘIŠTĚ 18,27x36,57m (stavebně povoleno)
- CHODNÍKY , ZPEVNĚNÉ PLOCHY (stavebně povoleno)
- DLÁŽDĚNÝ CHODNÍK (stavebně povoleno)
- VYBOURÁNÍ STÁVAJÍCÍ TĚLOCVIČNY
- VYBOURÁNÍ STÁVAJÍCÍ KOMUNIKACE

- NOVÁ DEŠŤOVÁ KANALIZACE
- NOVÁ SPLAŠKOVÁ KANALIZACE
- TELEFONNÍ VEDENÍ KABELOVÉ A VZD.
- STÁVAJÍCÍ DEŠŤOVÁ KANALIZACE
- NTL PLYN
- VODOVOD
- KABEL A VZDUŠNÉ VEDENÍ NN

- NAVRHOVANÝ OBJEKT SPORTOVNÍ HALY
- REKONSTRUKCE ČÁSTI I.NP ZÁKLADNÍ ŠKOLY
- PARKOVIŠTĚ - 14 STÁNÍ (ZATRAVŇOVACÍ DLAŽBA)- 210 m2
- PARKOVIŠTĚ - 1 STÁNÍ PRO IMOBILNÍ (ZATRAVŇOVACÍ DLAŽBA)- 21m2
- NOVÁ PŘÍJEZDOVÁ KOMUNIKACE A ZPEVNĚNÉ PLOCHY (ZÁMKOVÁ DLAŽBA)-183m2
- NOVÁ VÝSADBA

LEGENDA :

č.1-4 — SVÍTIDLO VO - typ LED (38W) na stožáru v. 5m

KABELOVÉ VEDENÍ VO - kabel AYKY-J 4x16mm2

ROZVODNÁ SOUSTAVA : 3+PEN ~ 50 Hz, 400V/TN-C
OCHRANA PŘED ÚRAZEM EL. PROUDEM: - AUTOMATICKÝM ODPOJENÍM OD ZDROJE

-	-	-
Revize	*Revizi provedl*	*Datum revize*

PROJEKTY VODAM s.r.o.
Galašova 158, 753 01 Hranice
tel.: 581 607 107, fax: 581 604 878
E-mail: vodam@vodam.cz
www.vodam.cz

HIP	ING. PETR MATUŠKA	DATUM	LISTOPAD 2016
ZODPOVĚDNÝ PROJEKTANT	ING. PETR MATUŠKA		
VYPRACOVAL	ING. VÍTĚZSLAV HUMPLÍK	AUTORIZAČNÍ PODPIS	
TECHNICKÁ KONTROLA			
ZADAVATEL	MĚSTYS HUSTOPEČE NAD BEČVOU	ZAK. ČÍSLO	04.179
OKRES	PŘEROV	ARCH. ČÍSLO	2108
KRAJ	OLOMOUCKÝ	MĚŘÍTKO	1:500

PROJEKT
SPORTOVNÍ HALA
HUSTOPEČE NAD BEČVOU
D-2 DOKUMENTACE TECHNICKÝCH ZAŘÍZENÍ

PARÉ

OBJEKT
D-2.2.3 SO 04 VENKOVNÍ OSVĚTLENÍ

STUPEŇ
DPS

PŘÍLOHA
PŮDORYS I. NP – DISPOZICE ROZVODŮ NN

ČÍSLO PŘÍLOHY
D-2.2.3.2