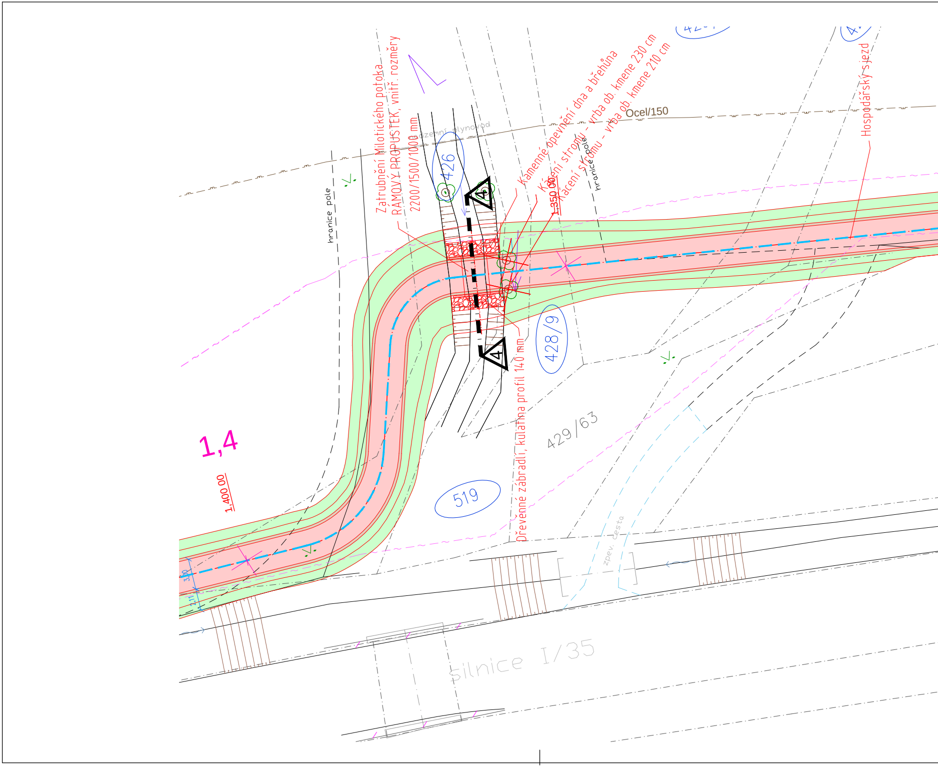
Zatrubnění Milotického potoka
RÁMOVÝ PROPUSTEK, vnitř. rozměry
2200/1500/1000 mm
podzemní plynovod
Ocel/150
426
4
4
Kamenné opevnění dna a břehůna
Kácení stromu - vrba ob. kmene 230 cm
Kácení stromu - vrba ob. kmene 210 cm
1,350.00
hranice pole
hranice pole
Hospodářský sjezd
428/9
429/63
519
Dřevěné zábradlí, kulatina profil 140 mm
1,4
1,400.00
3,00
2,11
zpev. cesta
silnice I/35

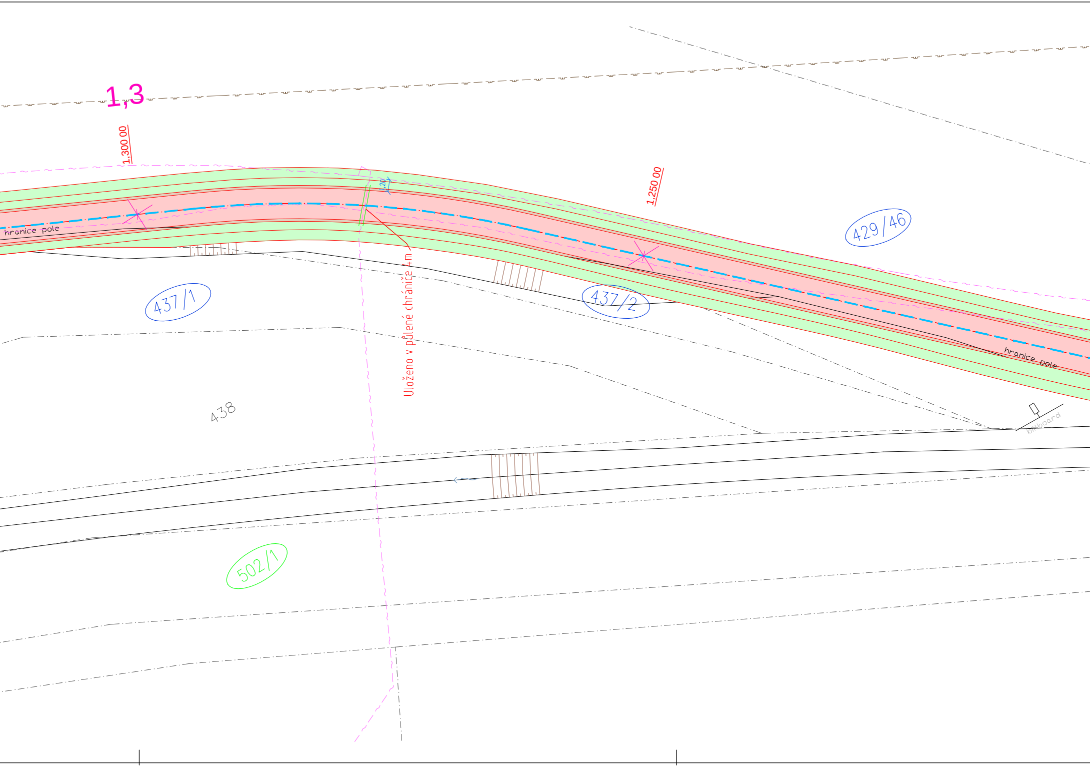
1,3
1,300 00
1,250 00
1,20
hranice pole
429/46
437/1
437/2
Uloženo v půlené chráničce 4m
hranice pole
438
billboard
502/1

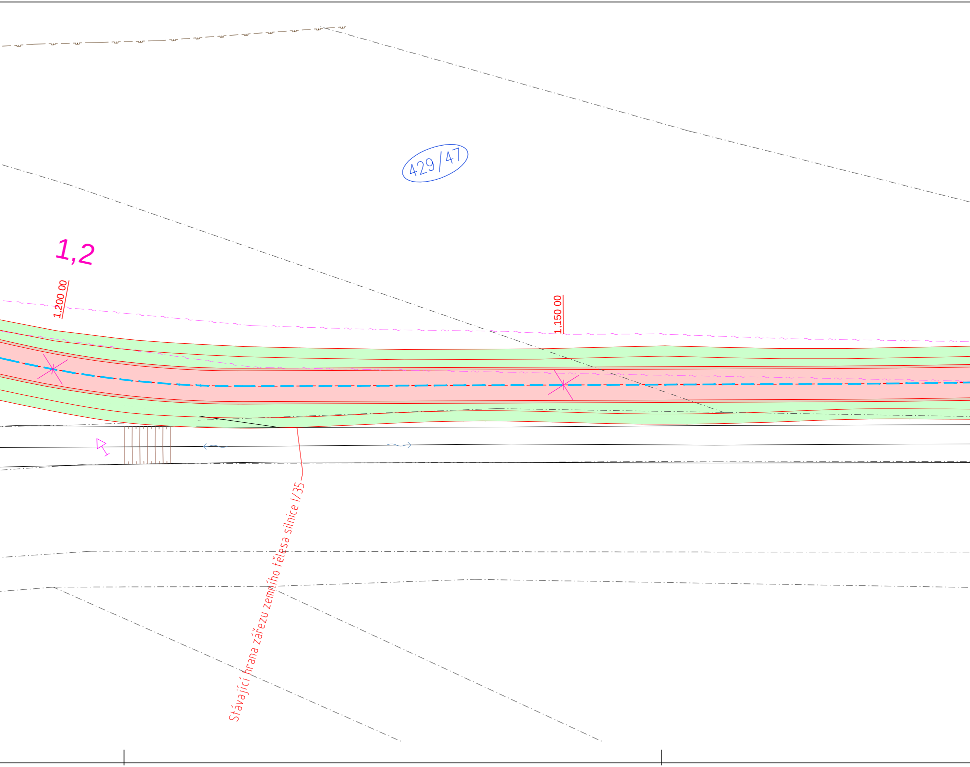
429/47
1,2
1,200 00
1,150 00
Stávající hrana zářezu zemního tělesa silnice I/35

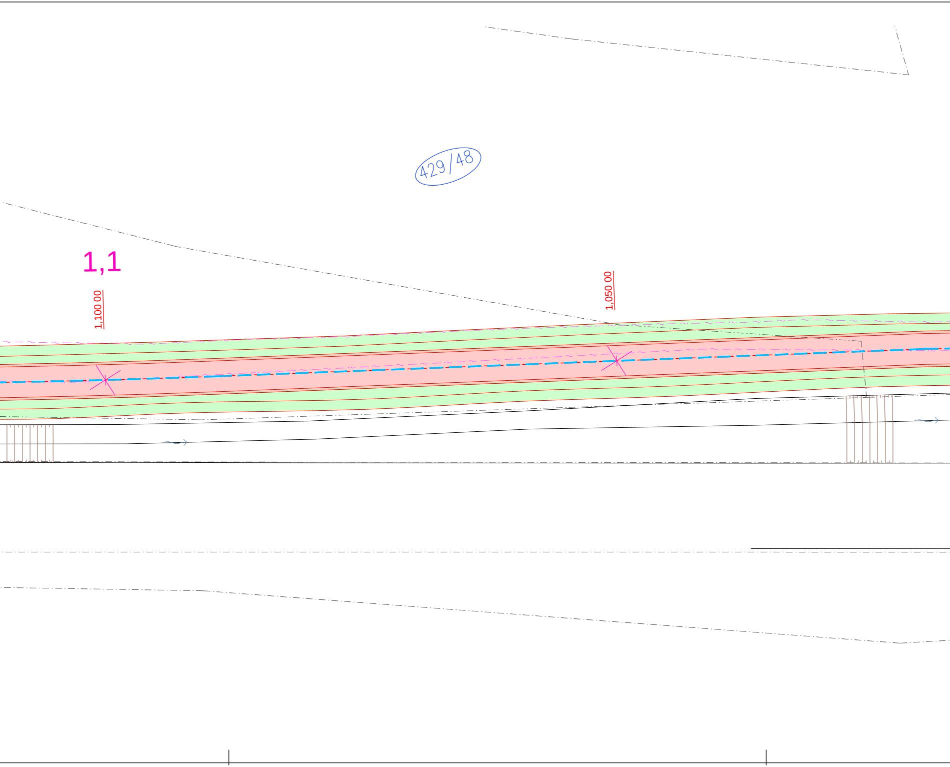
429/48
1,1
1,100 00
1,050 00

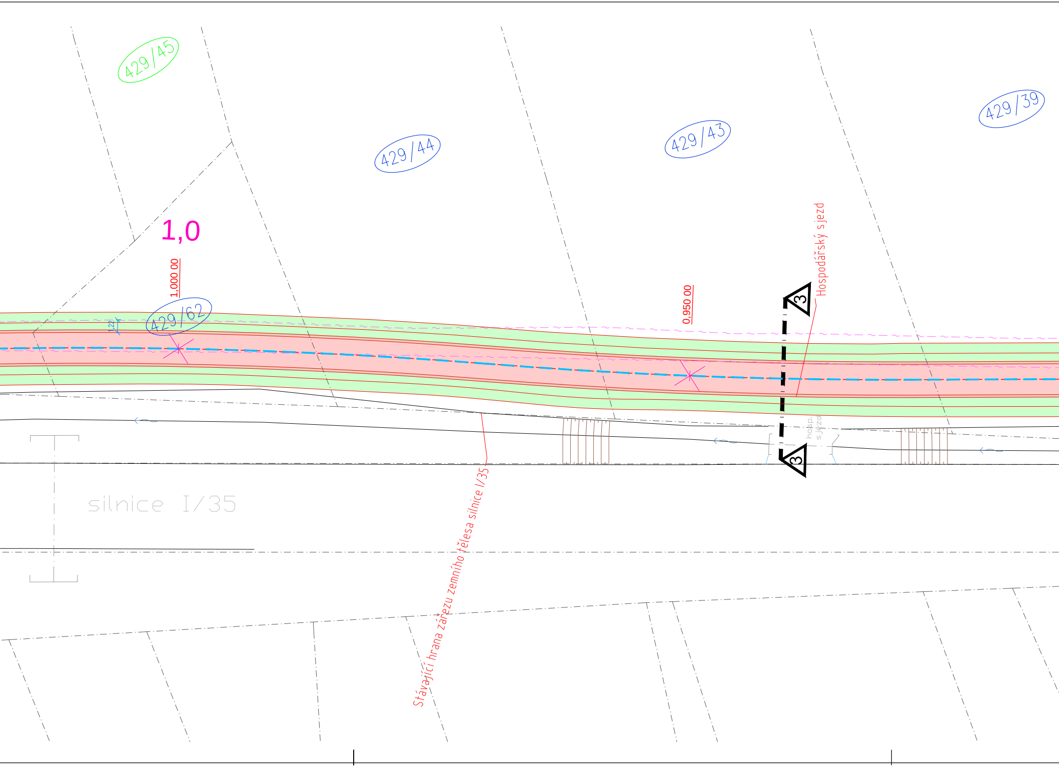
429/45
429/44
429/43
429/39
1,0
1,000 00
0,950 00
Hospodářský sjezd
3
429/62
1,22
hosp. sjezd
3
silnice I/35
Stávající hrana zářezu zemního tělesa silnice I/35

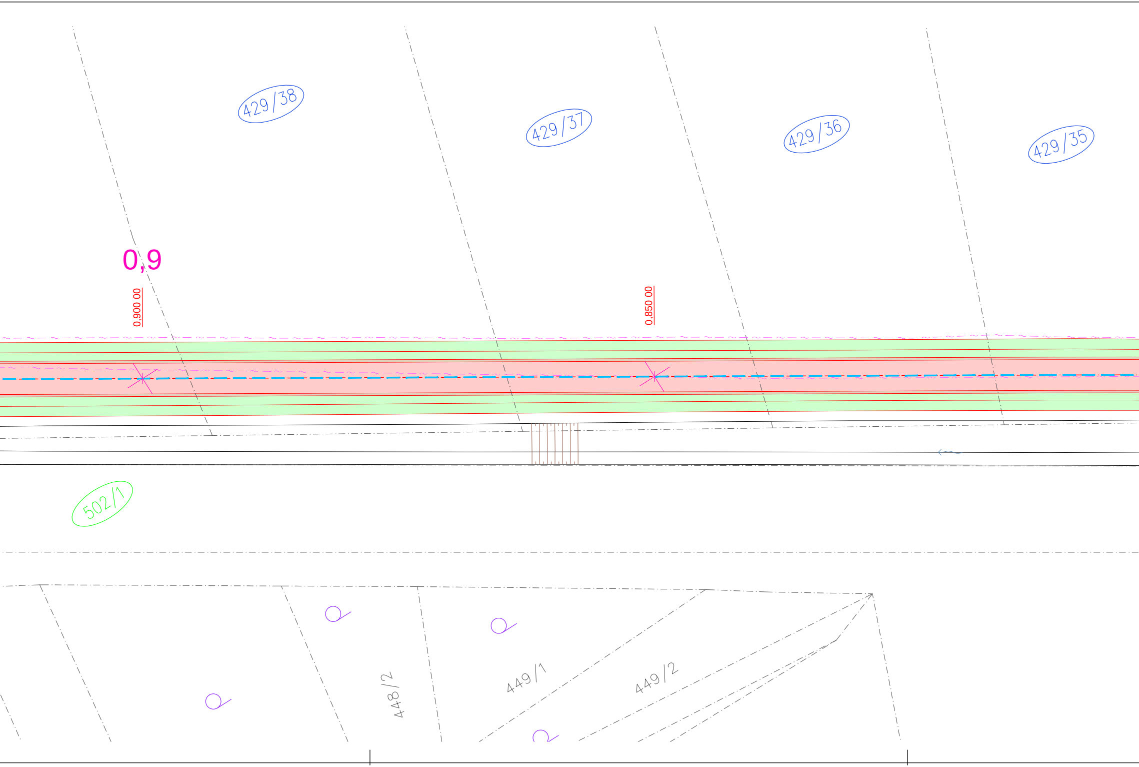
429/38
429/37
429/36
429/35
0,9
0,900 00
0,850 00
502/1
448/2
449/1
449/2

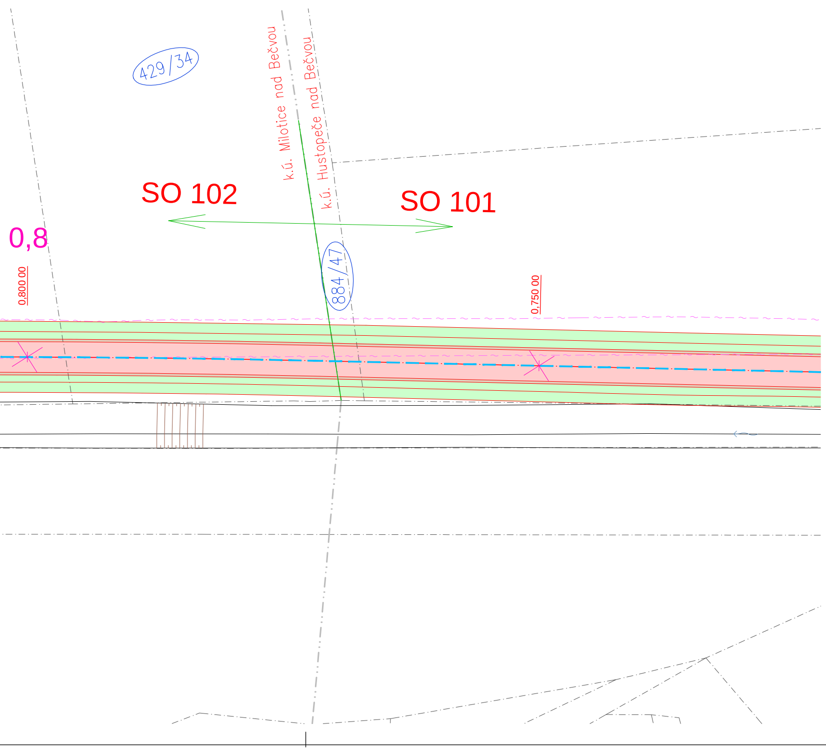
429/34
k.ú. Milotice nad Bečvou
k.ú. Hustopeče nad Bečvou
SO 102
SO 101
0,8
0,800 00
884/47
0,750 00

LEGENDA INŽENÝRSKÝCH SÍTÍ:

stav	návrh	
—»»—»»—		KANALIZACE–JEDNOTNÁ
—→—→—		VODOVOD
—ш—ш—		PLYNOVOD
━⤳━⤳━		DISTRIB. ROZVOD VN–VZDUŠNÝ
━ ━ ━ ━		DISTRIB. ROZVOD VN–ZEMNÍ
—⤳—⤳—		DISTRIB. ROZVOD NN–VZDUŠNÝ
- - - - - -		DISTRIB. ROZVOD NN–ZEMNÍ
— — —VO—		ROZVOD VO–ZEMNÍ
—~—~—		SDĚLOVACÍ KABELY
-·-·-·-·-		HRANICE PARCEL–DLE KN
———		STÁVAJÍCÍ POLOHOPIS
———		NOVĚ NAVRŽENÉ KONSTRUKCE

LEGENDA OBJEKTŮ:

stav	návrh	
1		RODINNÉ DOMY
	.14	OZNAČENÍ DOTČENÝCH POZEMKŮ STAVBOU
	500/1	OZNAČENÍ SOUSEDÍCÍCH PARCEL DOTČENÝCH STAVBOU

LEGENDA PLOCH:

stav	návrh	
	🟥	CYKLOSTEZKA–ŽIVIČNÝ POVRCH
	🟫	NEZPEVNĚNÁ KRAJNICE–ZEMINA, TRÁVA
	🟩	ZATRAVNĚNÁ PLOCHA–dotčená stavebními pracemi

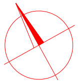

SOUŘADNICOVÝ SYSTÉM: JTSK
VÝŠKOVÝ SYSTÉM: Balt p.v.
POLOHA STÁVAJÍCÍCH INŽENÝRSKÝCH SÍTÍ JE INFORMATIVNÍ

VYPRACOVAL: Ing. Rostislav Grebík	ZODP.PROJEKT. Ing. Petr Sotolář	KRESLIL: Ing. Rostislav Grebík	Ing. Rostislav Grebík projektová a inženýrská činnost Sobáčov 99, Mladeč tel.: 602 262 270
KRAJ: OLOMOUCKÝ	KAT. Ú.: HUSTOPEČE, MILOT. N. BEČVOU	FORMÁT	14xA4
STAVEBNÍK: Mikroregion Hranicko		DATUM	8/2017
AKCE: STEZKA PRO CYKLISTY A CHODCE SE SPOLEČNÝM PROVOZEM HUSTOPEČE NAD BEČVOU - MILOTICE NAD BEČVOU		STUPEŇ	DSP, DPS
		ZAKÁZK. ČÍSLO	-/2017
OBSAH: SITUACE 1 SO 102		MĚŘÍTKO: 1:250	ČÍSLO VÝKRESU C.3.