


# HUSTOPEČE NAD BEČVOU REKONSTRUKCE ZŠ, II ETAPA

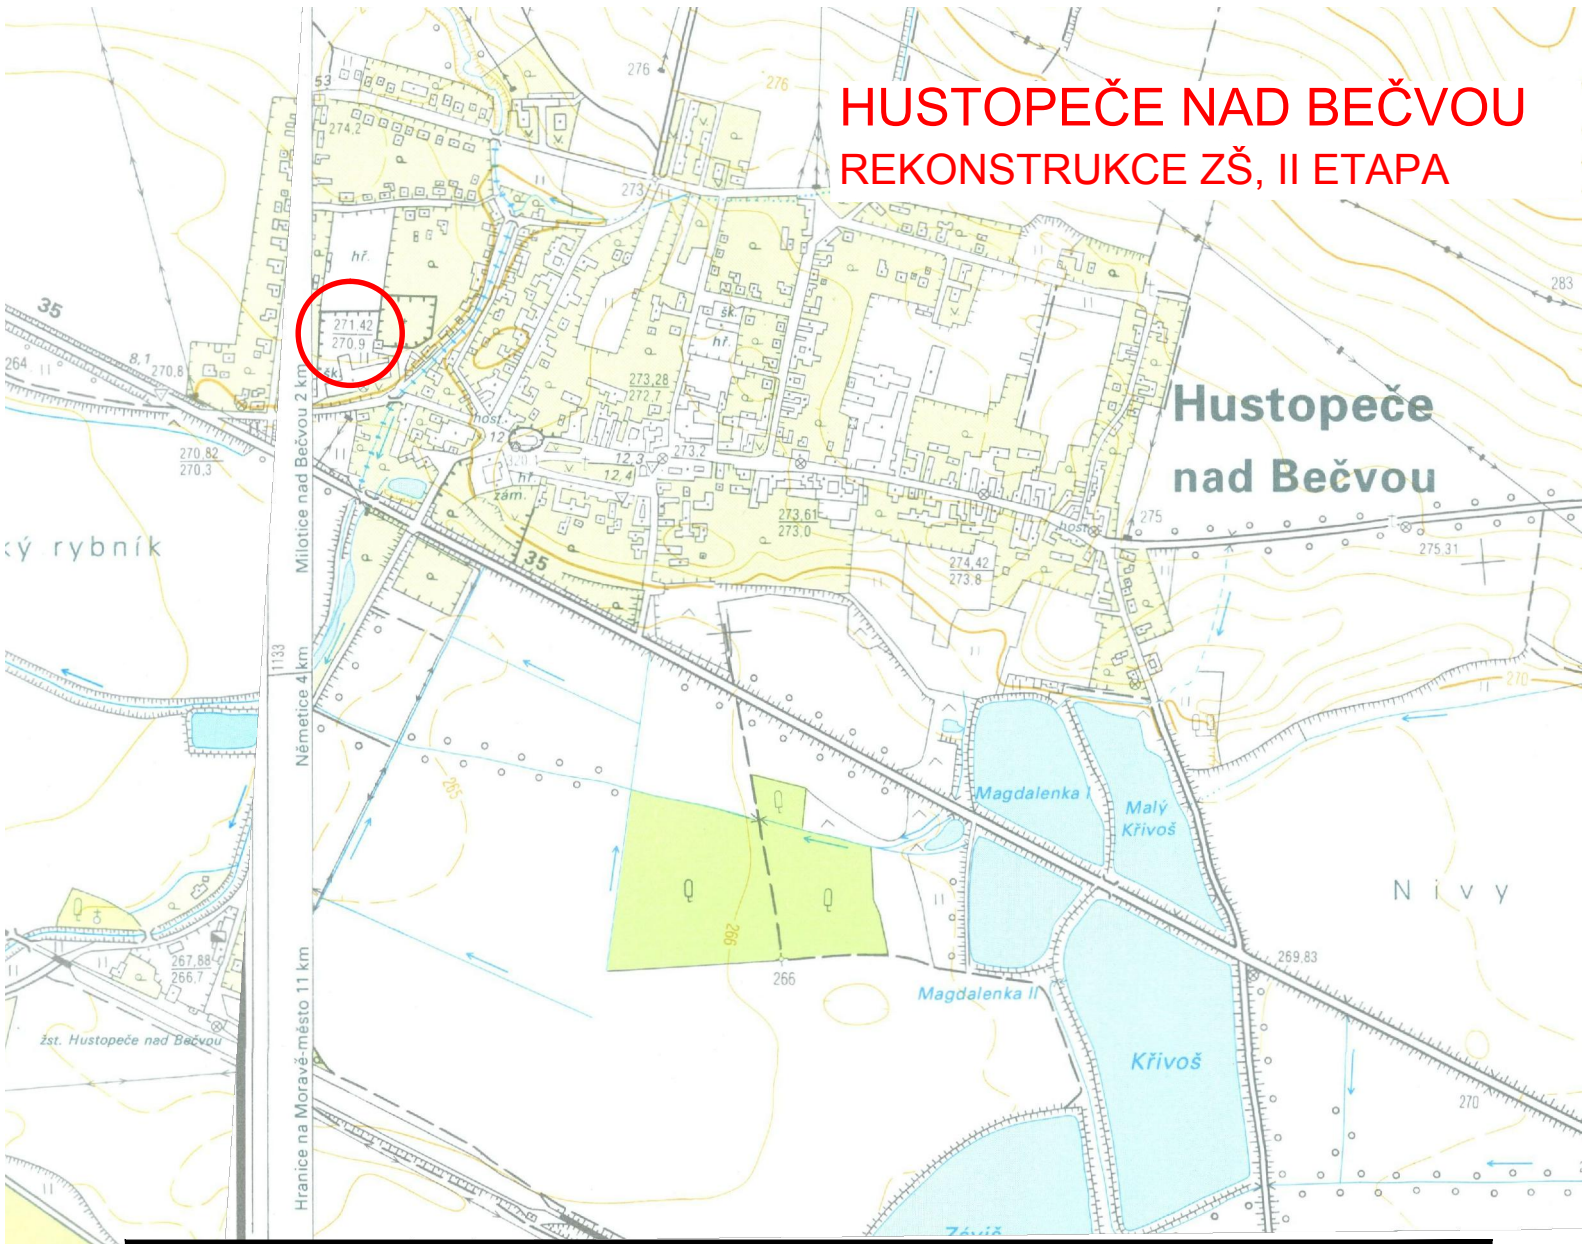


--	--	--

Revize

Revizi provedl

Datum revize

<p><b>PROJEKTY VODAM s.r.o.</b>                  Galašova 158, 753 01 Hranice                  tel.: 581 607 107, fax: 581 604 878                  E-mail: vodam@vodam.cz                  www.vodam.cz</p>			
HIP	ING. PETR MATUŠKA	DATUM	02/2017
ZODPOVĚDNÝ PROJEKTANT	ING. BLANKA VYBÍRALOVÁ	AUTORIZAČNÍ PODPIS	
VYPRACOVAL	EVA KOBLIHOVÁ		
TECHNICKÁ KONTROLA			
ZADAVATEL	MĚSTYS HUSTOPEČE NAD BEČVOU	ZAK. ČÍSLO	04.181
OKRES	PŘEROV	ARCH. ČÍSLO	2133
KRAJ	OLOMOUCKÝ	MĚŘÍTKO	1:10 000
PROJEKT	<p><b>HUSTOPEČE NAD BEČVOU REKONSTRUKCE ZŠ, II. ETAPA</b></p>		PARÉ
OBJEKT	SITUACE		STUPĚŇ RD
PŘÍLOHA	SITUAČNÍ VÝKRES ŠIRŠÍCH VZTAHŮ		ČÍSLO PŘÍLOHY C.1