


HUSTOPEČE NAD BEČVOU REKONSTRUKCE ZŠ, II ETAPA


CELKOVÁ SITUACE V MĚŘÍTKU KATASTRÁLNÍ MAPY

M 1:1000

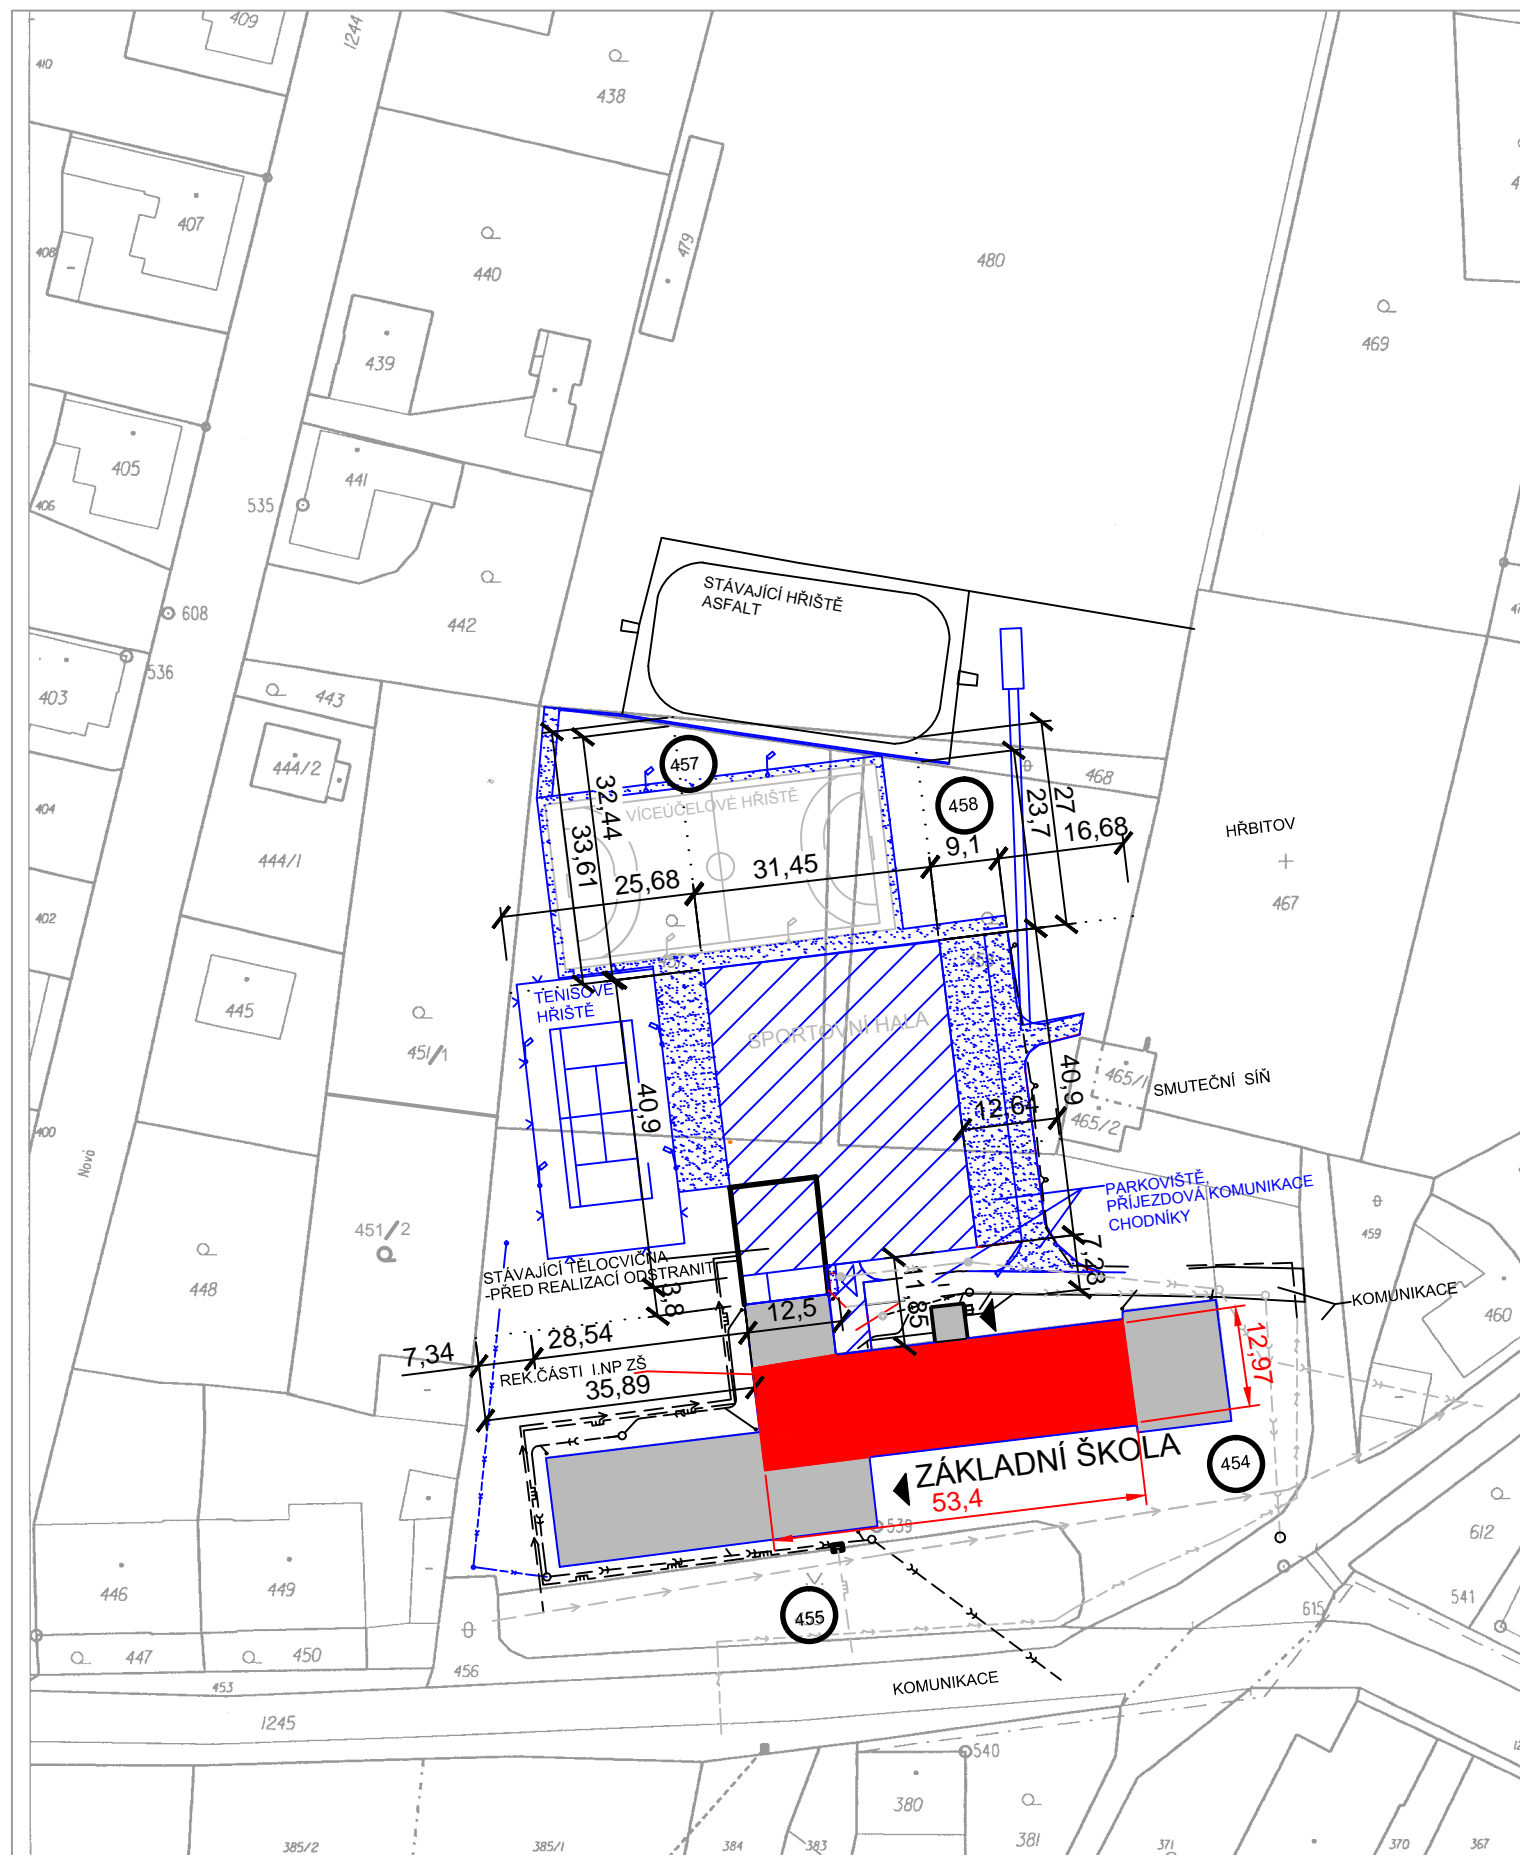

LEGENDA

- HRANICE POZEMKŮ DLE KATASTRÁLNÍ MAPY
- OZNAČENÍ PARCELNÍHO ČÍSLA DOTČENÉHO POZEMKU
- REKONSTRUKCE ZŠ, II. ETAPA
- STAVEBNĚ POVOLENÁ SPORTOVNÍ HALA - DOPOSUD NEZREALIZOVÁNA
- STAVEBNĚ POVOLENÁ HŘIŠTĚ - DOPOSUD NEZREALIZOVÁNA
- VÍCEÚČELOVÉ HŘIŠTĚ 44x22 m (VYSTAVĚNO)
- NAVRŽENÁ DEŠŤOVÁ KANALIZACE - POVOLENA VEŘEJNOPRÁVNÍ SMLOUVOU V RÁMCI DŮR
- NAVRŽENÁ SPLAŠKOVÁ KANALIZACE - POVOLENA VEŘEJNOPRÁVNÍ SMLOUVOU V RÁMCI DŮR
- NAVRŽENÁ VODOVODNÍ PŘÍPOJKA - POVOLENA VEŘEJNOPRÁVNÍ SMLOUVOU V RÁMCI DŮR
- NAVRŽENÉ ROZVODY VENK. OSVĚTLENÍ - POVOLENA VEŘEJNOPRÁVNÍ SMLOUVOU V RÁMCI DŮR
- NAVRŽENÁ PLYNOVODNÍ ODBOČKA - POVOLENA VEŘEJNOPRÁVNÍ SMLOUVOU V RÁMCI DŮR
- STÁVAJÍCÍ OBJEKT ZÁKLADNÍ ŠKOLY
- STÁVAJÍCÍ SPLAŠKOVÁ KANALIZACE
- STÁVAJÍCÍ DEŠŤOVÁ KANALIZACE
- STÁVAJÍCÍ VODOVOD
- STÁVAJÍCÍ PLYNOVOD
- STÁVAJÍCÍ ROZVODY EL.

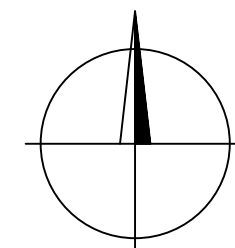

Revize	Revizi provedl	Datum revize
--------	----------------	--------------

PROJEKTY VODAM s.r.o. Galašova 158, 753 01 Hranice tel.: 581 607 107, fax: 581 604 878 E-mail: vodam@vodam.cz www.vodam.cz			
HIP	ING. PETR MATUŠKA	DATUM	01/2017
ZODPOVĚDNÝ PROJEKTANT	ING. BLANKA VYBÍRALOVÁ	AUTORIZAČNÍ PODPIS	
VYPRACOVAL	EVA KOBLIHOVÁ	ZAK. ČÍSLO	04.181
TECHNICKÁ KONTROLA	ING. PETR MATUŠKA	ARCH. ČÍSLO	2133
ZADAVATEL	MĚSTYS HUSTOPEČE NAD BEČVOU	MĚŘÍTKO	1:1000
OKRES	PŘEROV		
KRAJ	OLOMOUCKÝ		
PROJEKT	HUSTOPEČE NAD BEČVOU REKONSTRUKCE ZŠ, II. ETAPA		
OBJEKT	SITUAČNÍ VÝKRESY	STUPEŇ	RD
PŘÍLOHA	CELKOVÁ SITUACE V MĚŘÍTKU KATASTRÁLNÍ MAPY	ČÍSLO PŘÍLOHY	C-2