ŘEZ A-A'

MEZI HLAVNÍMI VAZBAMI

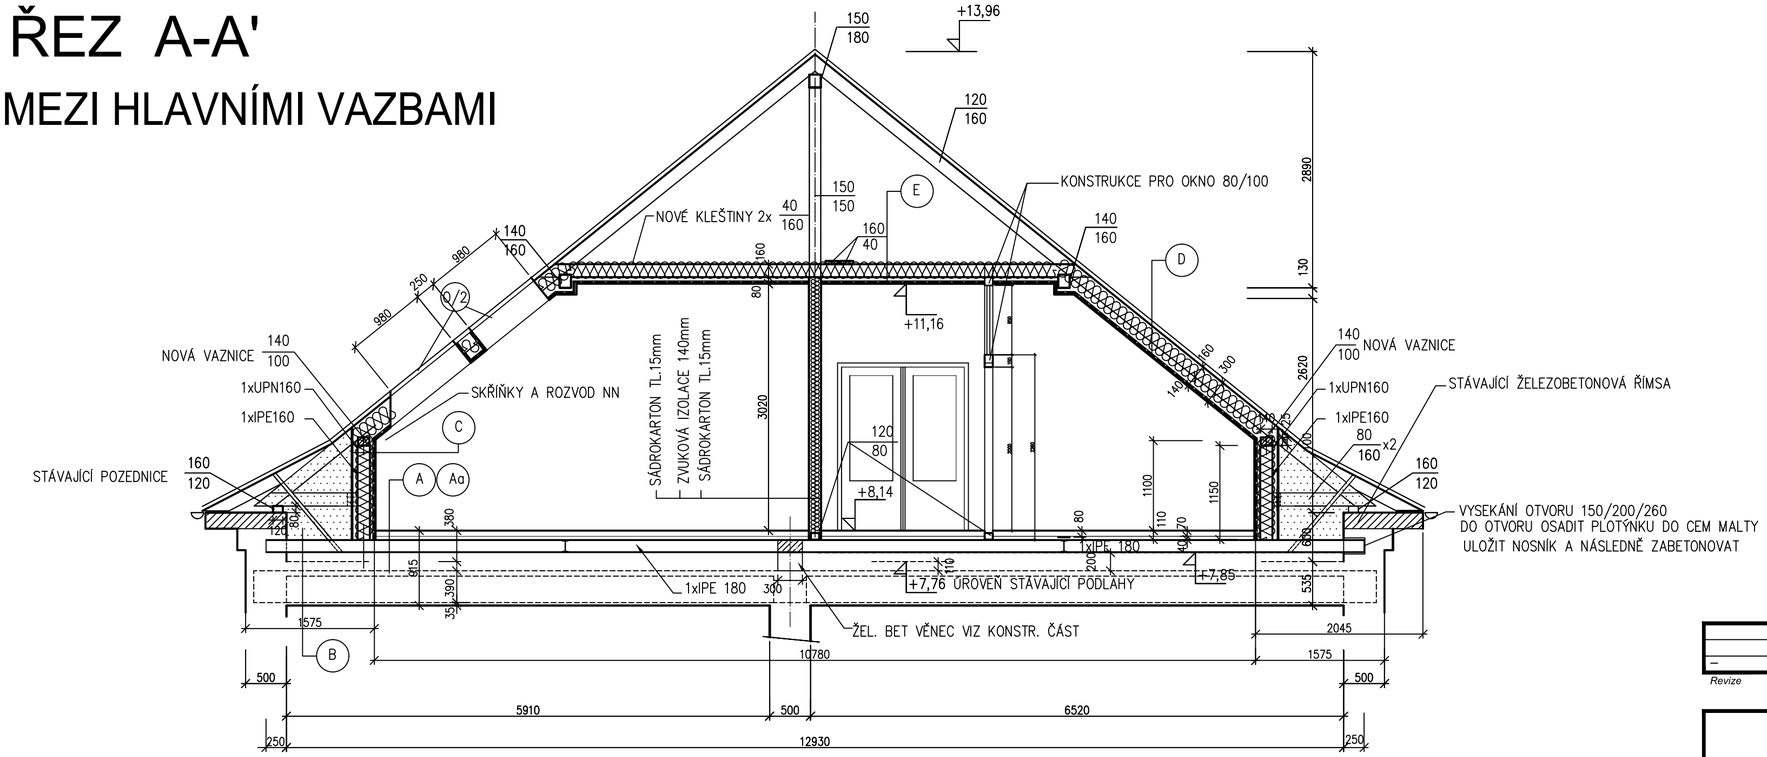

DETAIL

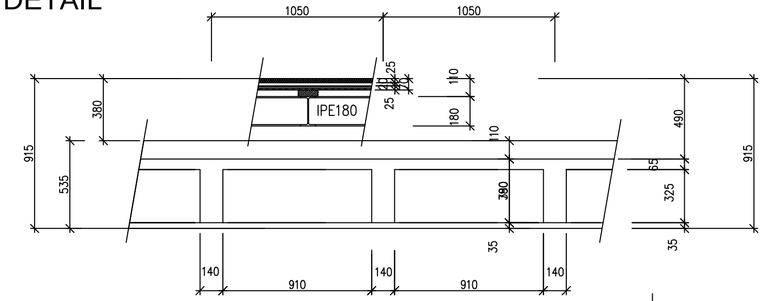

Revize	Revizi provedl	Datum revize
–	–	–

PROJEKTY VODAM s.r.o.
Galašova 158, 753 01 Hranice
tel.: 581 607 107, fax: 581 604 878
E-mail: vodam@vodam.cz
www.vodam.cz

HIP	ING. PETR MATUŠKA	DATUM	
ZODPOVĚDNÝ PROJEKTANT	ING. PETR MATUŠKA	LEDEN 2017	
VYPRACOVAL	ING. BLANKA VYBÍRALOVÁ	AUTORIZAČNÍ PODPIS	
TECHNICKÁ KONTROLA			
ZADAVATEL	MĚSTYS HUSTOPEČE NAD BEČVOU	ZAK. ČÍSLO	04.181
OKRES	PŘEROV	ARCH. ČÍSLO	2133
KRAJ	OLOMOUCKÝ	MĚŘÍTKO	1:50
PROJEKT	HUSTOPEČE NAD BEČVOU REKONSTRUKCE ZŠ, II.ETAPA		PARÉ
OBJEKT			STUPEŇ RD
PŘÍLOHA	ŘEZ A – A, MEZI HLAVNÍMI VAZBAMI		ČÍSLO PŘÍLOHY D-1.1.4