PŮDORYS III.NP A KROVU - BOURACÍ PRÁCE

M 1:100

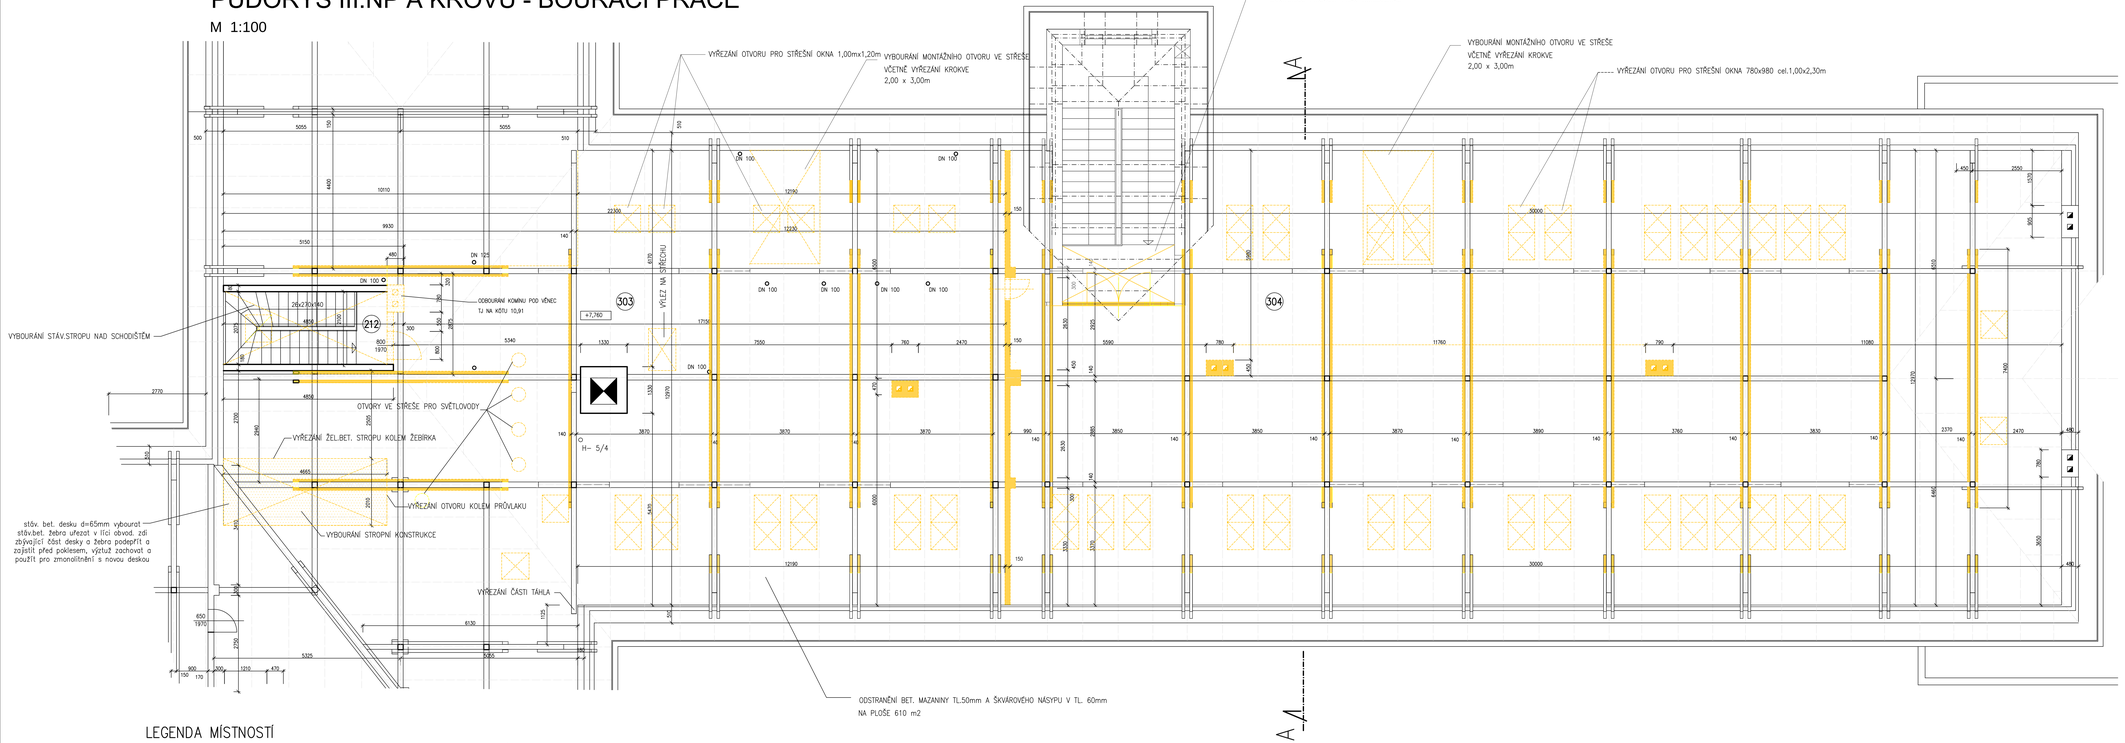

stáv. bet. desku d=65mm vybourat
stáv.bet. žebra ufezat v líci obvod. zdi
zbývající část desky a žebra podepřít a
zajistit před poklesem, výztuž zachovat a
použít pro zmonolitnění s novou deskou

LEGENDA MÍSTNOSTÍ

POL.	POPIS	PLOCHA m2	PODLAHA	POZNÁMKA
212	SCHODIŠTĚ	18,10	BET.MAZANINA	
301	PŮDNÍ PROSTOR 1	377,80	DTTO	
302	PŮDNÍ PROSTOR 2	153,50	DTTO	
303	PŮDNÍ PROSTOR 3	455,00	DTTO	
304	PŮDNÍ PROSTOR 4	388,40	DTTO	

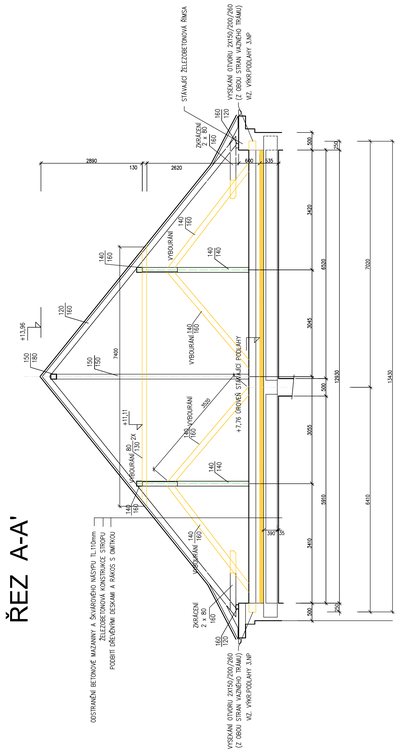

Revize	Revizi provedl	Datum revize
—	—	—

PROJEKTY VODAM s.r.o.
Sládkova 158, 753 01 Hranice
tel.: 581 607 157, fax: 581 604 878
E-mail: vodam@vodam.cz
www.vodam.cz

HIP	ING. PETR MATUŠŠKA	DATUM	
ZODPOVĚDNÝ PROJEKTANT	ING. PETR MATUŠŠKA	LEDEN 2017	
VYPRACOVAL	ING. BLANKA VYBÍRALOVÁ	AUTORIZNÍ PODPIS	
TECHNICKÁ KONTROLA			
ZADAVATEL	MĚSTYS HUSTOPEČE NAD BEČVOU	ZAK. ČÍSLO	04.161
OKRES	PŘEROV	ARCH. ČÍSLO	2133
KRAJ	OLOMOUCKÝ	MĚŘÍTKO	1:50
PROJEKT	HUSTOPEČE NAD BEČVOU REKONSTRUKCE ZŠ, II.ETAPA		PARÉ
OBJEKT			STUPEŇ RD
PŘÍLOHA	PŮDORYS 3.NP A KROVU – BOURACÍ PRÁCE		ČÍSLO PŘÍLOHY D-1.1.9