



Strop nad 2.NP - bourací práce

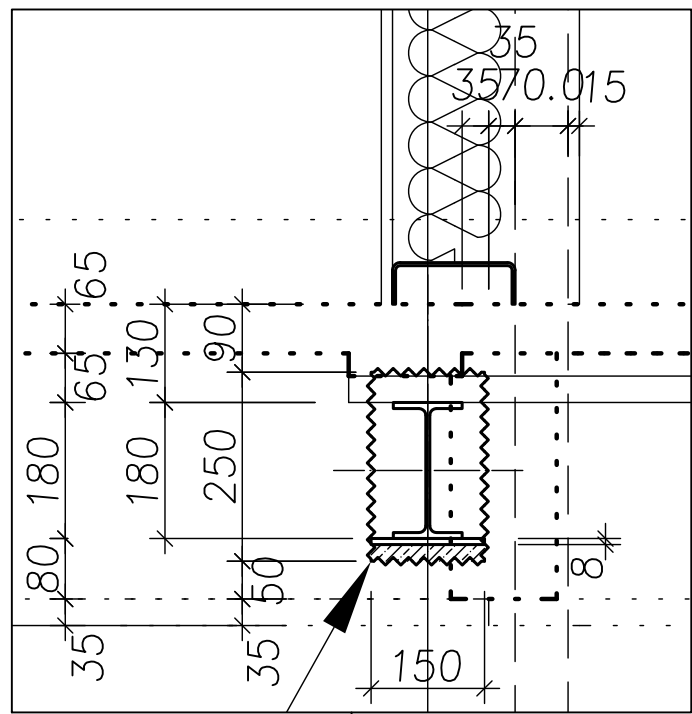

ŘEZ A-A*

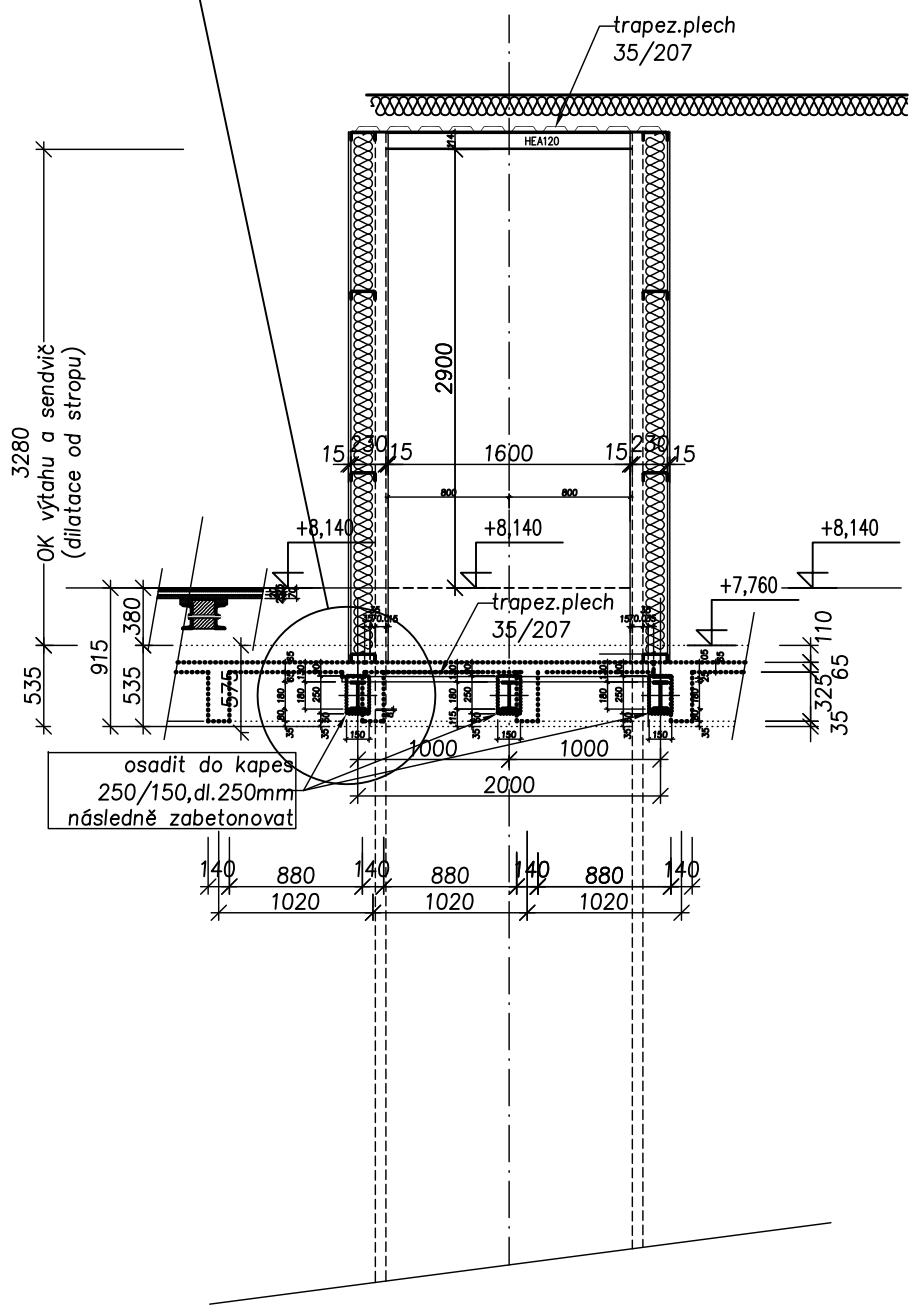


VÝKAZ VÝZTUŽE


Č.P.	Ø	Délka	Počet	Délka [m]
	[mm]	[m]		10505
20	R8	1.96	19	37.240
21	R8	0.69	20	13.800
Celková délka [m]				51.040
Specifická hmotnost [kg/m]				0.395
Celková hmotnost [kg]				20.161
Celková hmotnost [kg]				20.161

VÝKAZ TYPOVÝCH SÍTÍ


Pol.č.	KS	Typ sítě	Délka L [m]	Šířka B [m]	Plocha [m2]
2	1,0	KD-35	2.20	2.00	4.400
Celková plocha [m2]					4.400
Specifická hmotnost [kg/m2]					3.080
Celková hmotnost podle typu sítě [kg]					13.552
Celková hmotnost [kg]					13.552

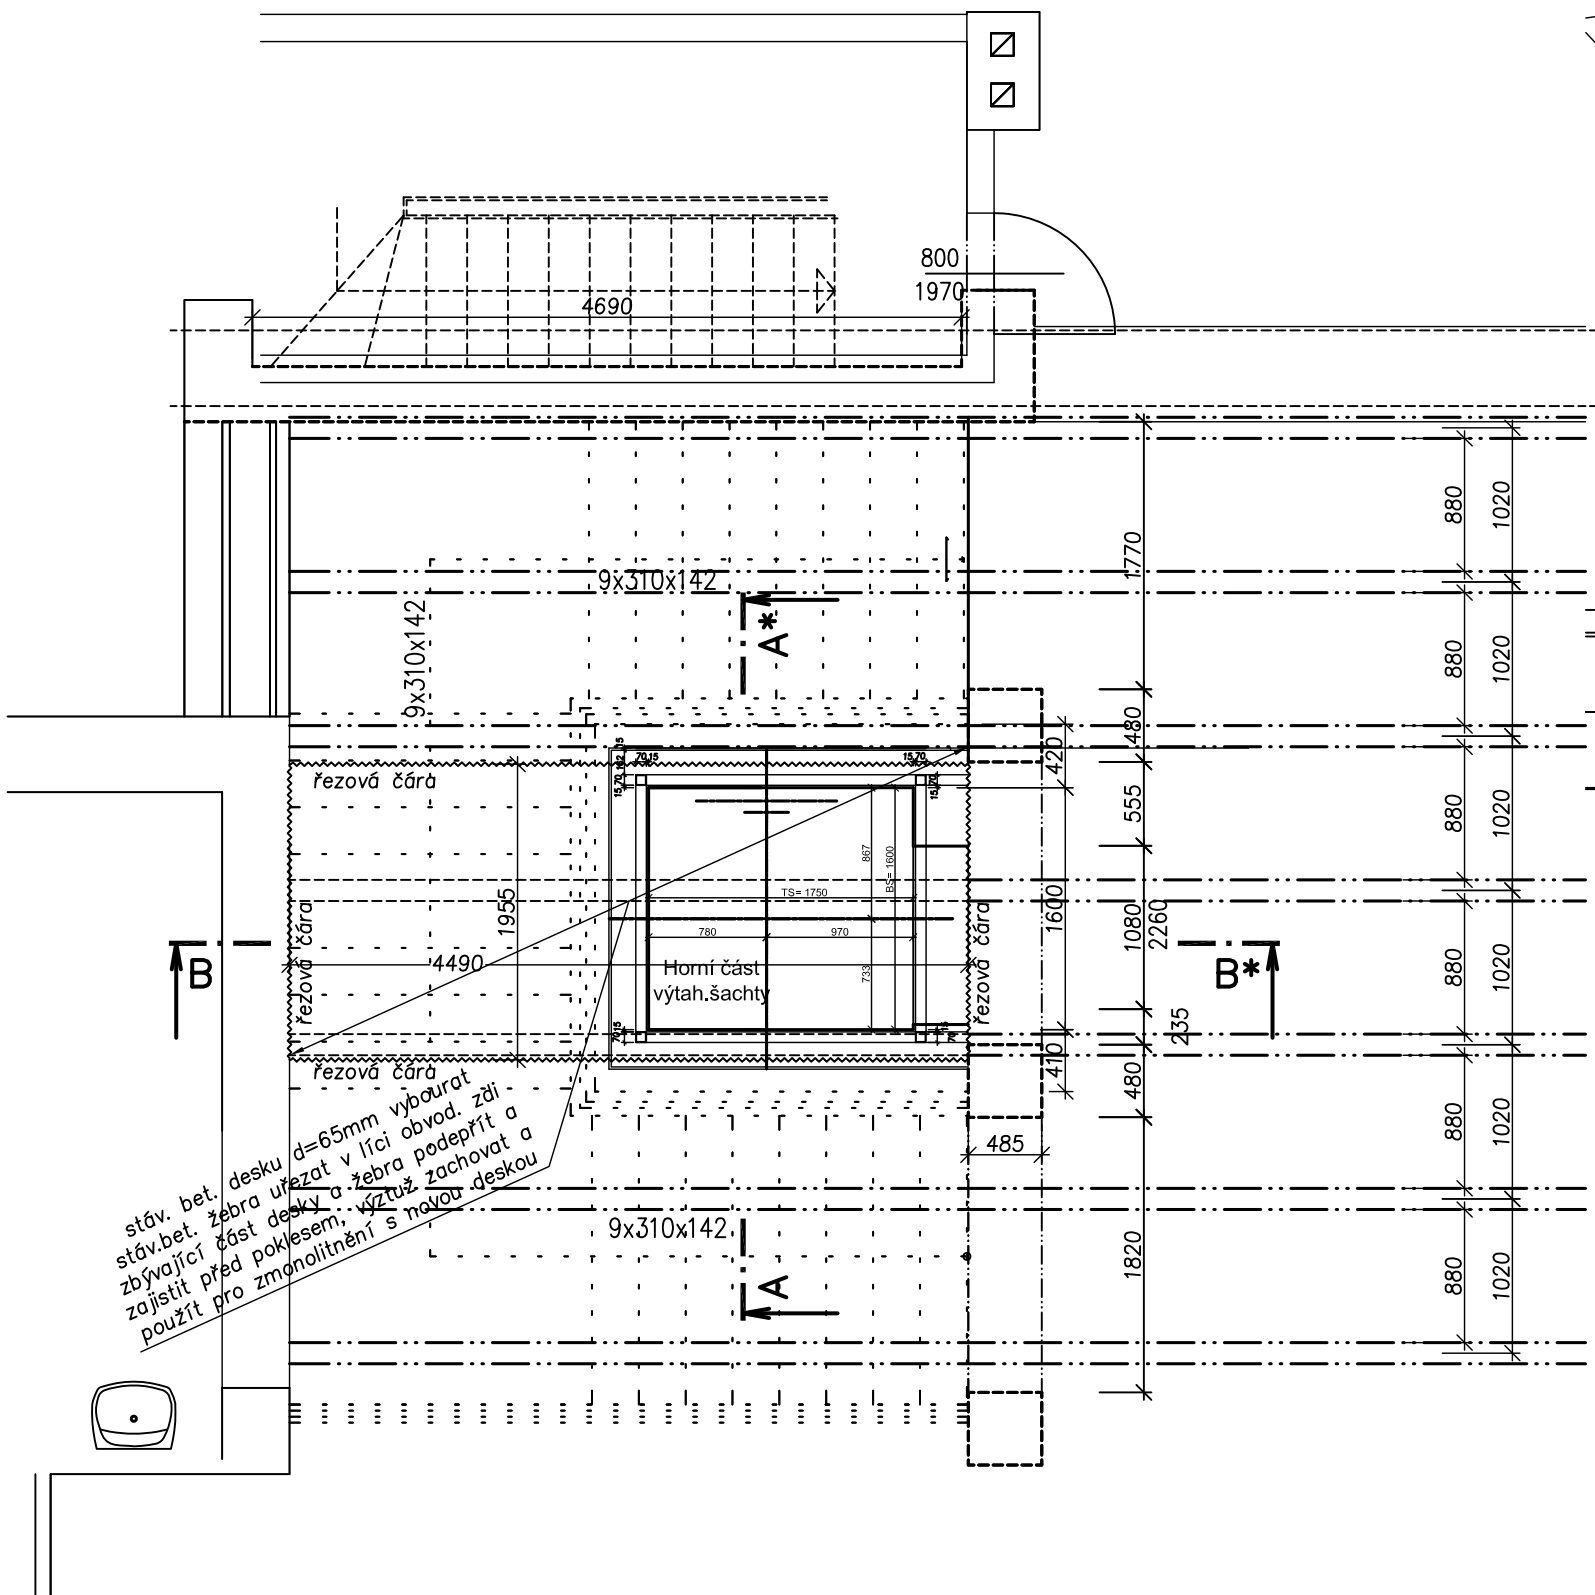

Řez B-B

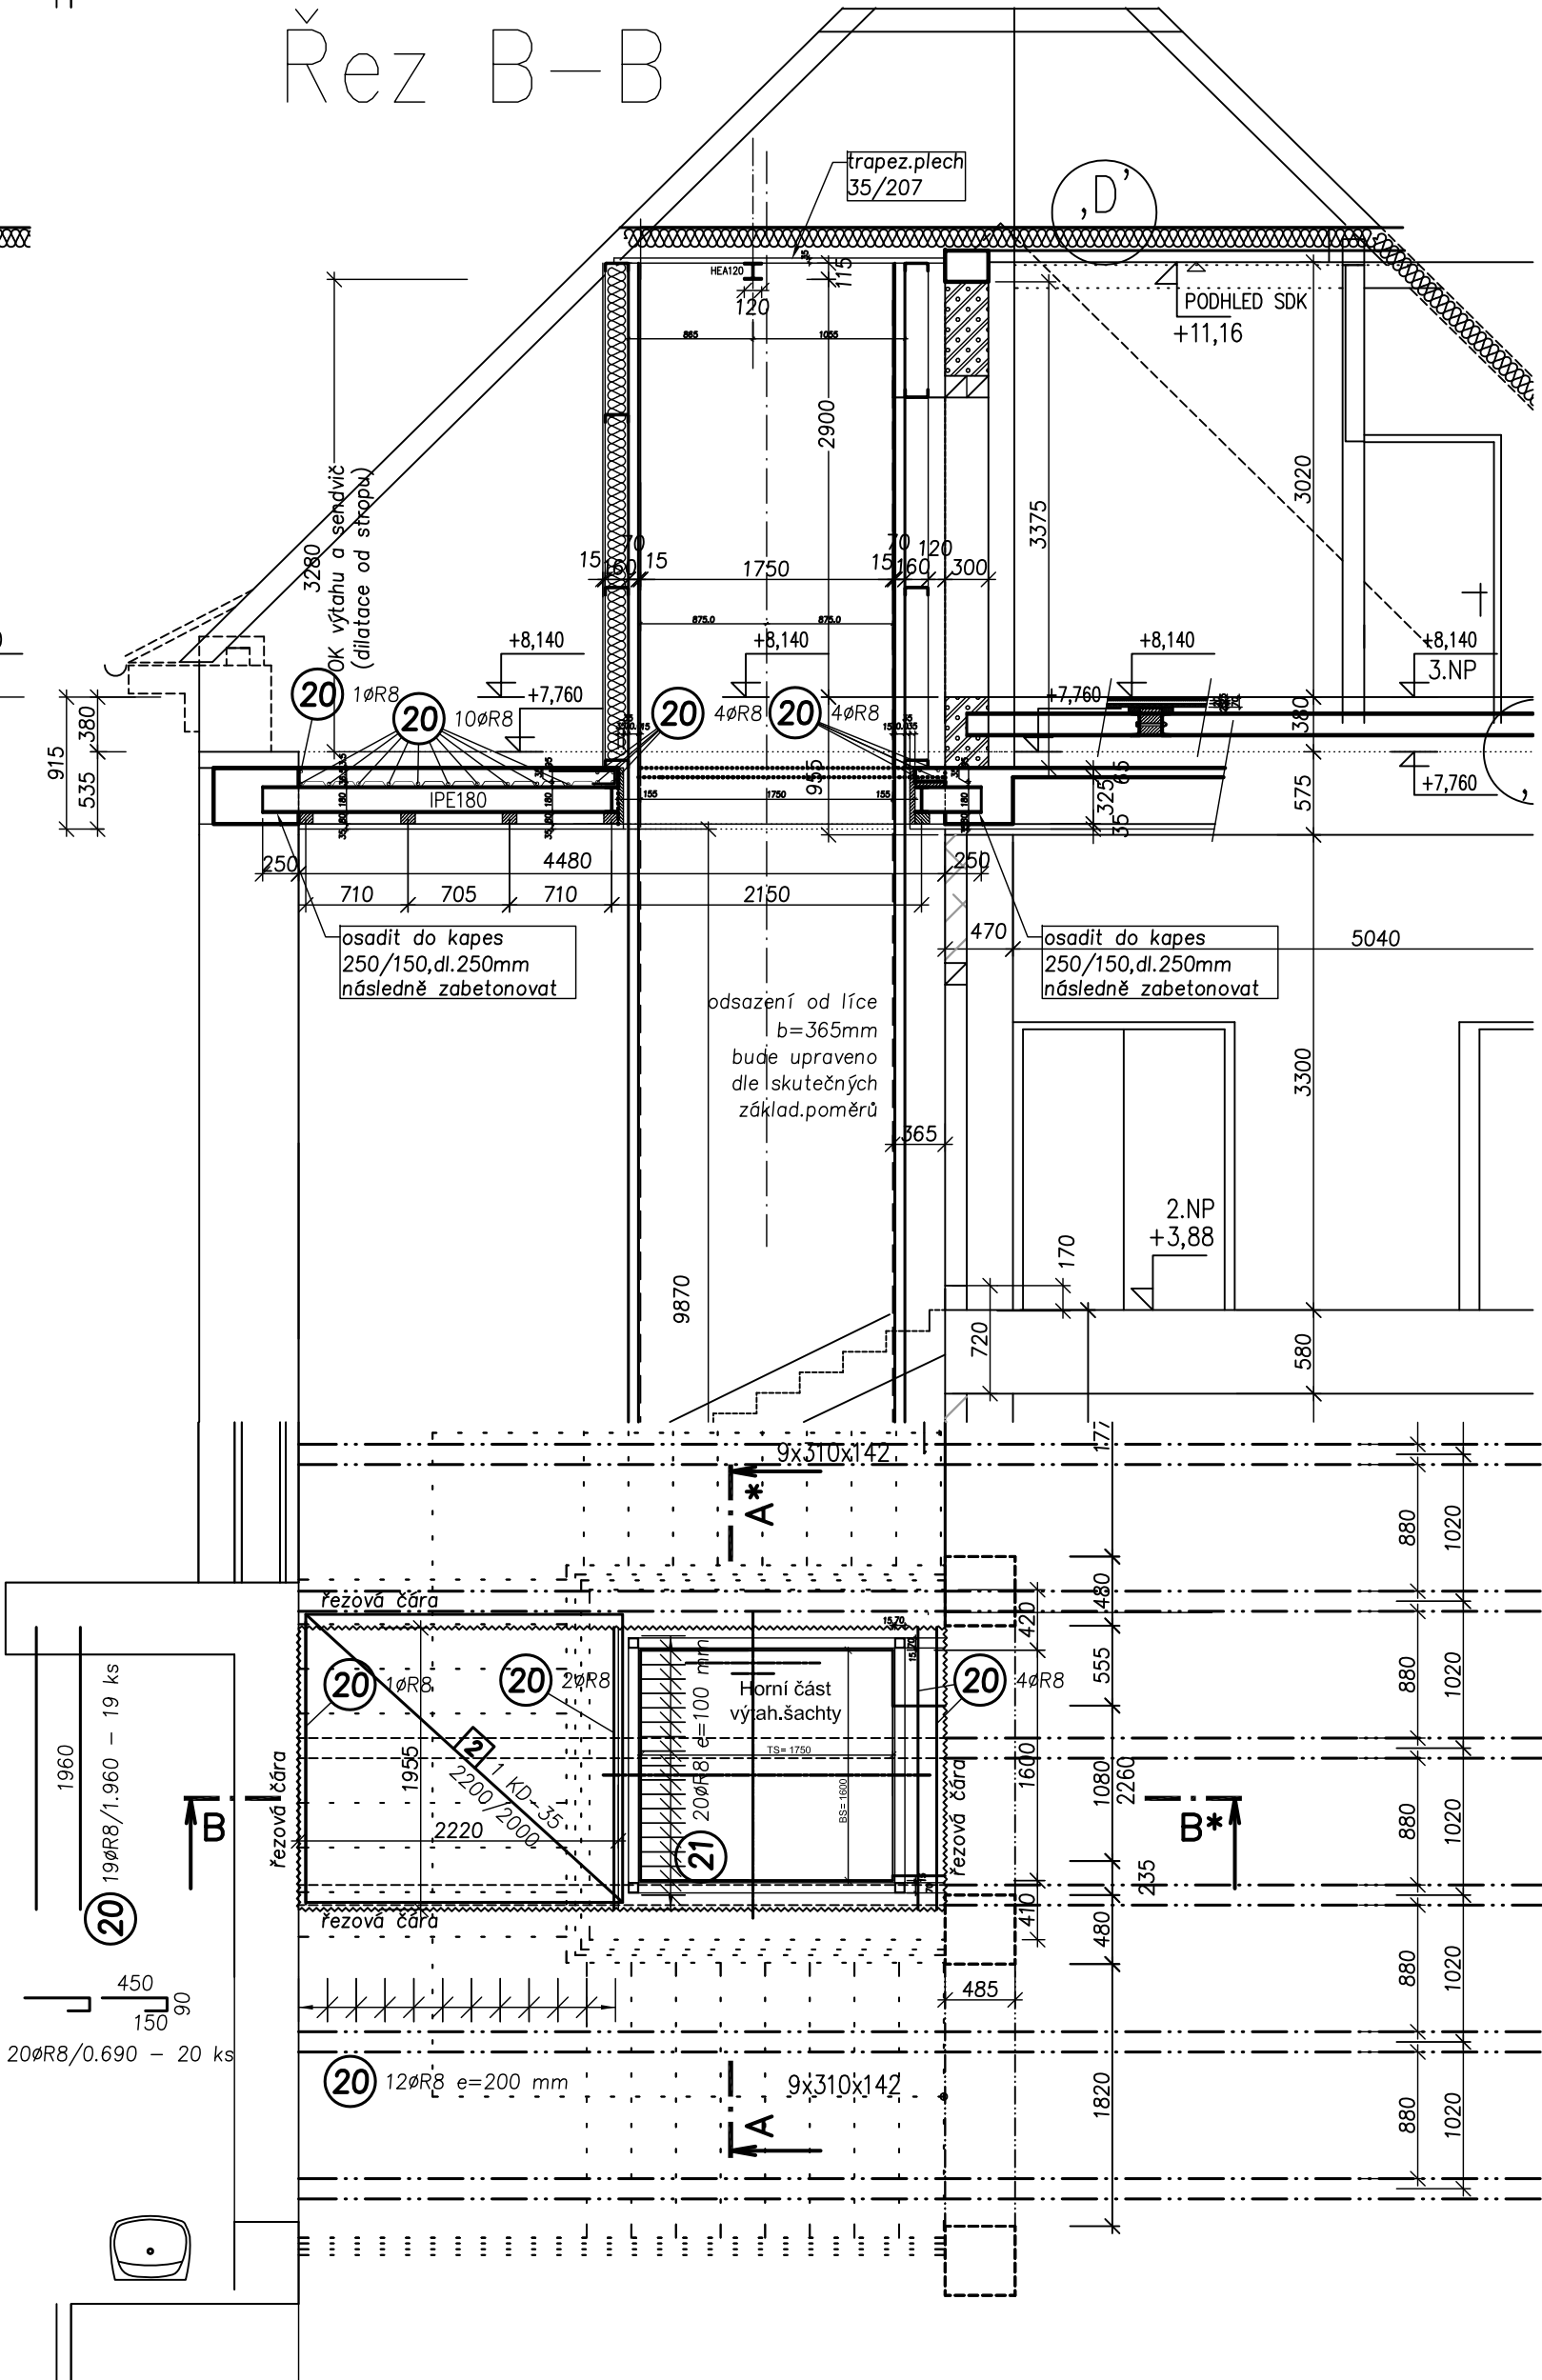


Strop nad 2.NP - ocelová k-ce

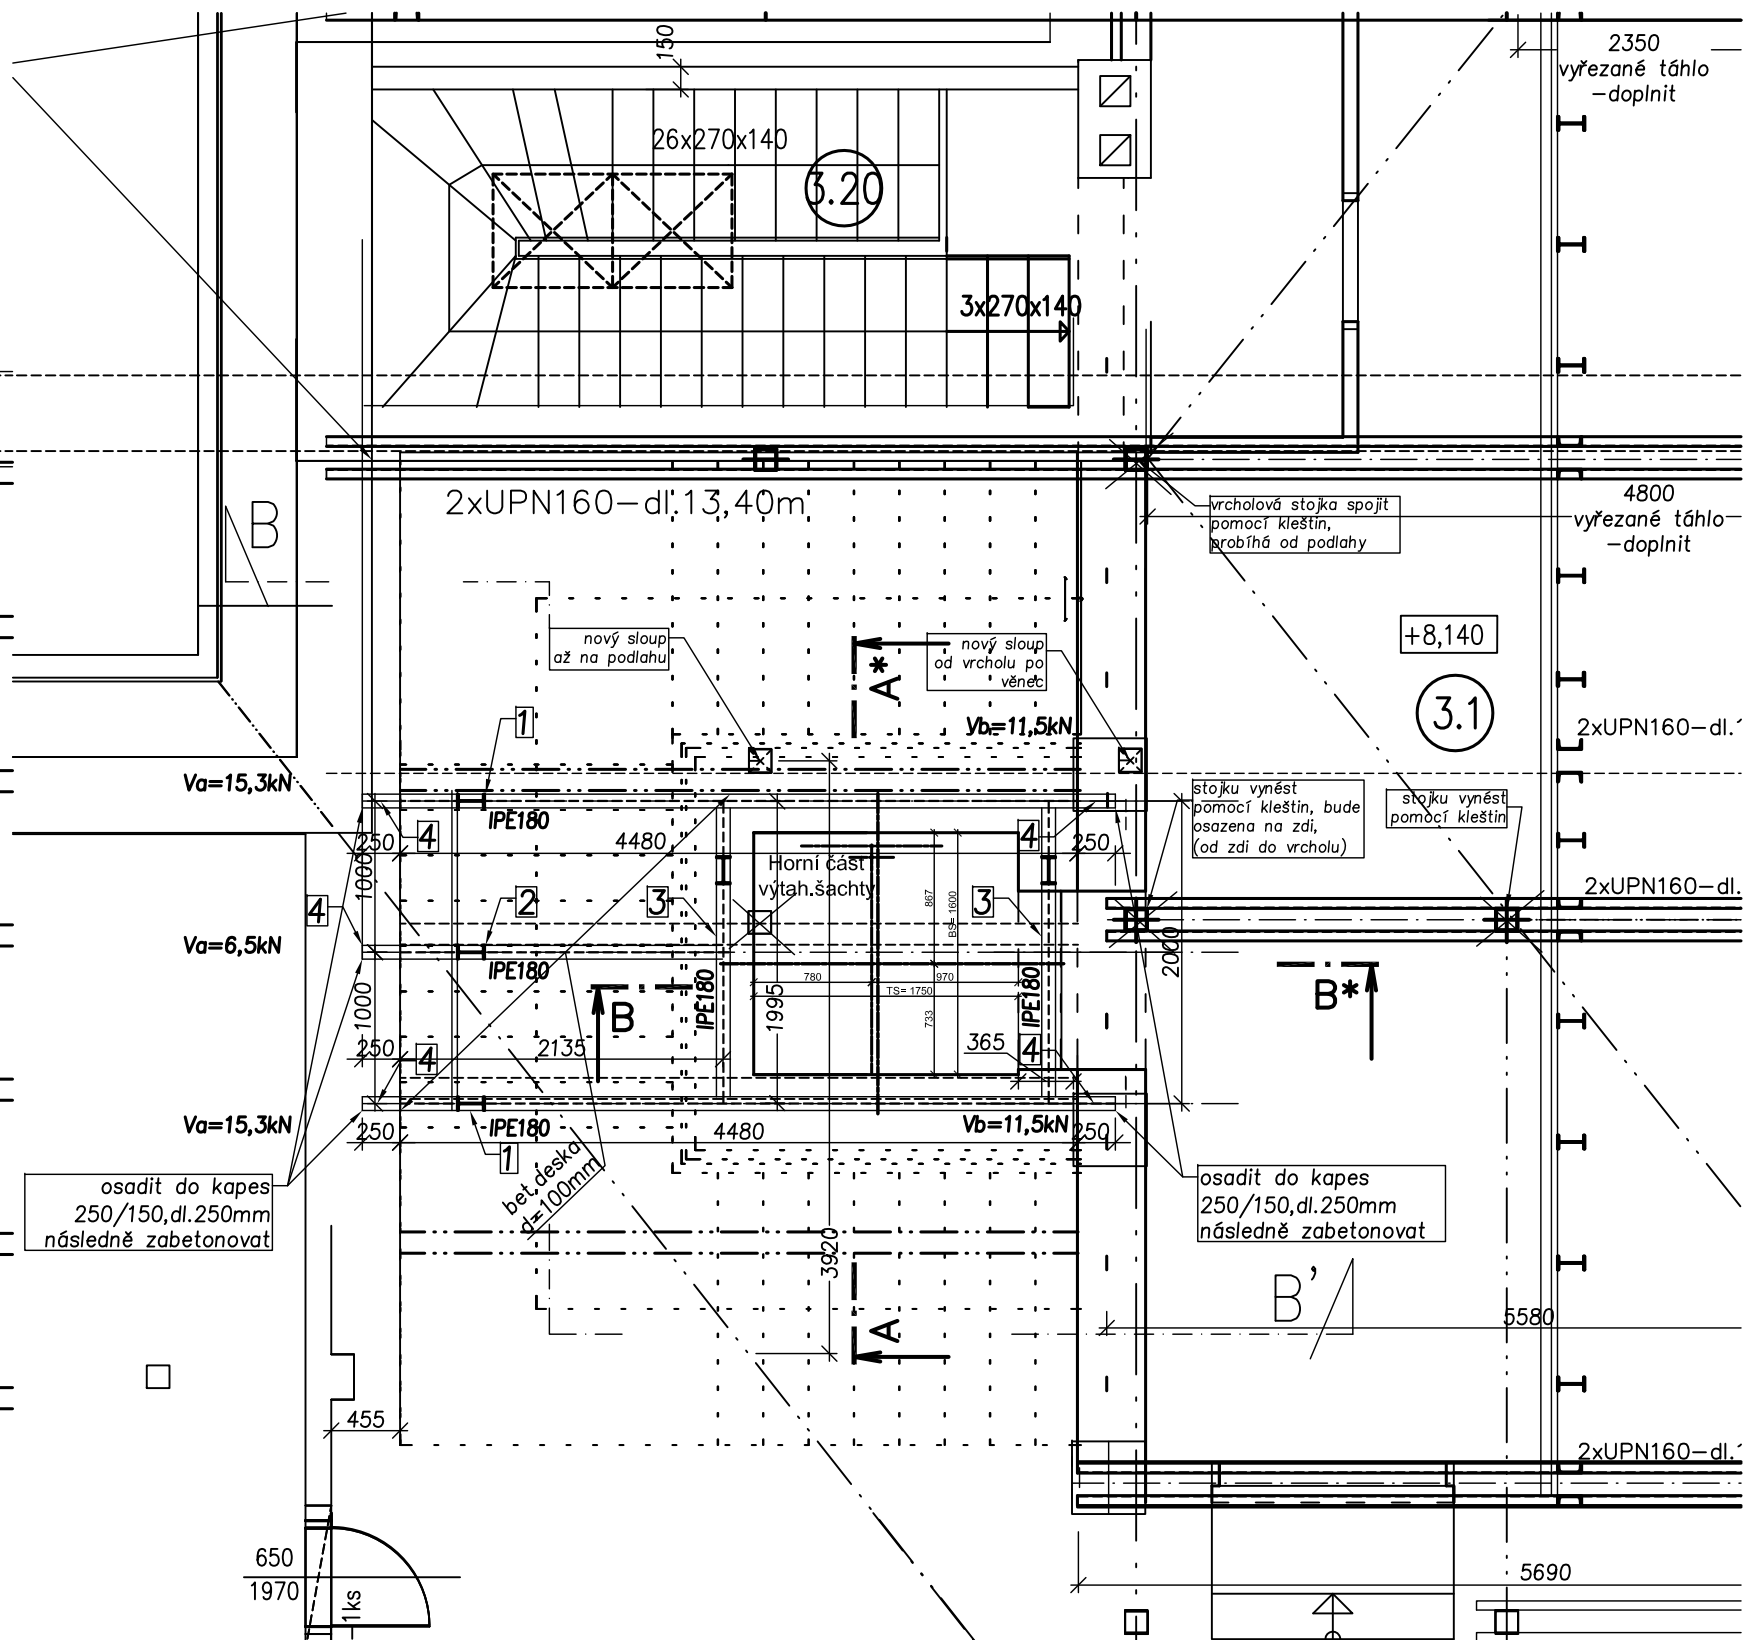

Výpis materiálu : ocel 11 373

Pos.	OZNAČENÍ PRŮŘEZU	POČET ks	DELKA		HMOTNOST	
			jednotl. mm	CELKEM m	jednotl. kg/m	CELKEM kg
1	IPE 180	2	4 980	9,96	18,80	187,25
2	IPE 180	1	2 385	2,39	18,80	44,84
3	IPE 180	2	1 995	3,99	18,80	75,01
4	plech 150 / 8	5	250	1,25	9,42	11,78
Hmotnost profilů celkem						319

Ocel OK: S235 (11373)
BETON : C25/30 (B30)
Ocel : 10505 (R), KARI-sítě
krytí α=20mm , od zeminy 40mm

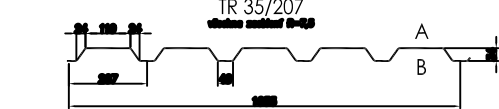

Trapézový plech TR35/207,
hm.6,08kg/m2, plocha 4,5m2

Poznámka :

- před zahájením bouracích prací postavit pod stropem montážní podpůrné bednění a stropní konstrukci podepřít
- rozměry a polohu stávajících žebířů stáv.stropu ověřit přeměřením na stavbě
- při bourání zachovat stávající výztuž a tuto později připojit do nové betonové desky
- při bourání kapes pro uložení ocelových nosníků postupovat obezřetně za podepření stropní k-ce, stávající výztuž zachovat
- ve vybouraných kapsách pro uložení nosníků IPE180 provést podkladní vrstvu z cementové malty a osadit podkladní plotýnky (pol.4) a tyto usadit do roviny
- po osazení nosníků IPE180 tyto ve zhlaví následně zabetonovat
- trapézový plech kotvit k ocelovým nosníkům pomocí samořezných šroubů
- po osazení nové výztuže napojit původní stávající výztuž a desku zabetonovat

Pro provádění je nutno vypracovat dílenskou dokumentaci.
Uvedené kóty ověřit přeměřením na stavbě dle skutečného provedení stavby.

Revize	Revizi provedl	Datum revize
--------	----------------	--------------

PROJEKTY VODAM s.r.o. Galašova 158, 753 01 Hranice tel.: 581 607 107, fax: 581 604 878 E-mail: vodam@vodam.cz www.vodam.cz			
HIP	ING. PETR MATUŠKA	DATUM	
ZODPOVĚDNÝ PROJEKTANT	ING. PETR KUREJKO	LEDEN 2017	
VYPRACOVAL	ING. PETR KUREJKO	AUTORIZAČNÍ PODPIS	
TECHNICKÁ KONTROLA			
ZADAVATEL	MĚSTYS HUSTOPEČE NAD BEČVOU	ZAK. ČÍSLO	04.181
OKRES	PREROV	ARCH. ČÍSLO	2133
KRAJ	OLOMOUCKÝ	MĚŘÍTKO	1:50
PROJEKT			PARÉ
HUSTOPEČE NAD BEČVOU REKONSTRUKCE ZŠ, II.ETAPA			
OBJEKT			STUPEŇ RD
PŘÍLOHA	VESTAVBA VÝTAHU-ÚPRAVA STROPU NAD 2.NP		ČÍSLO PŘÍLOHY D-1,2,3,2