
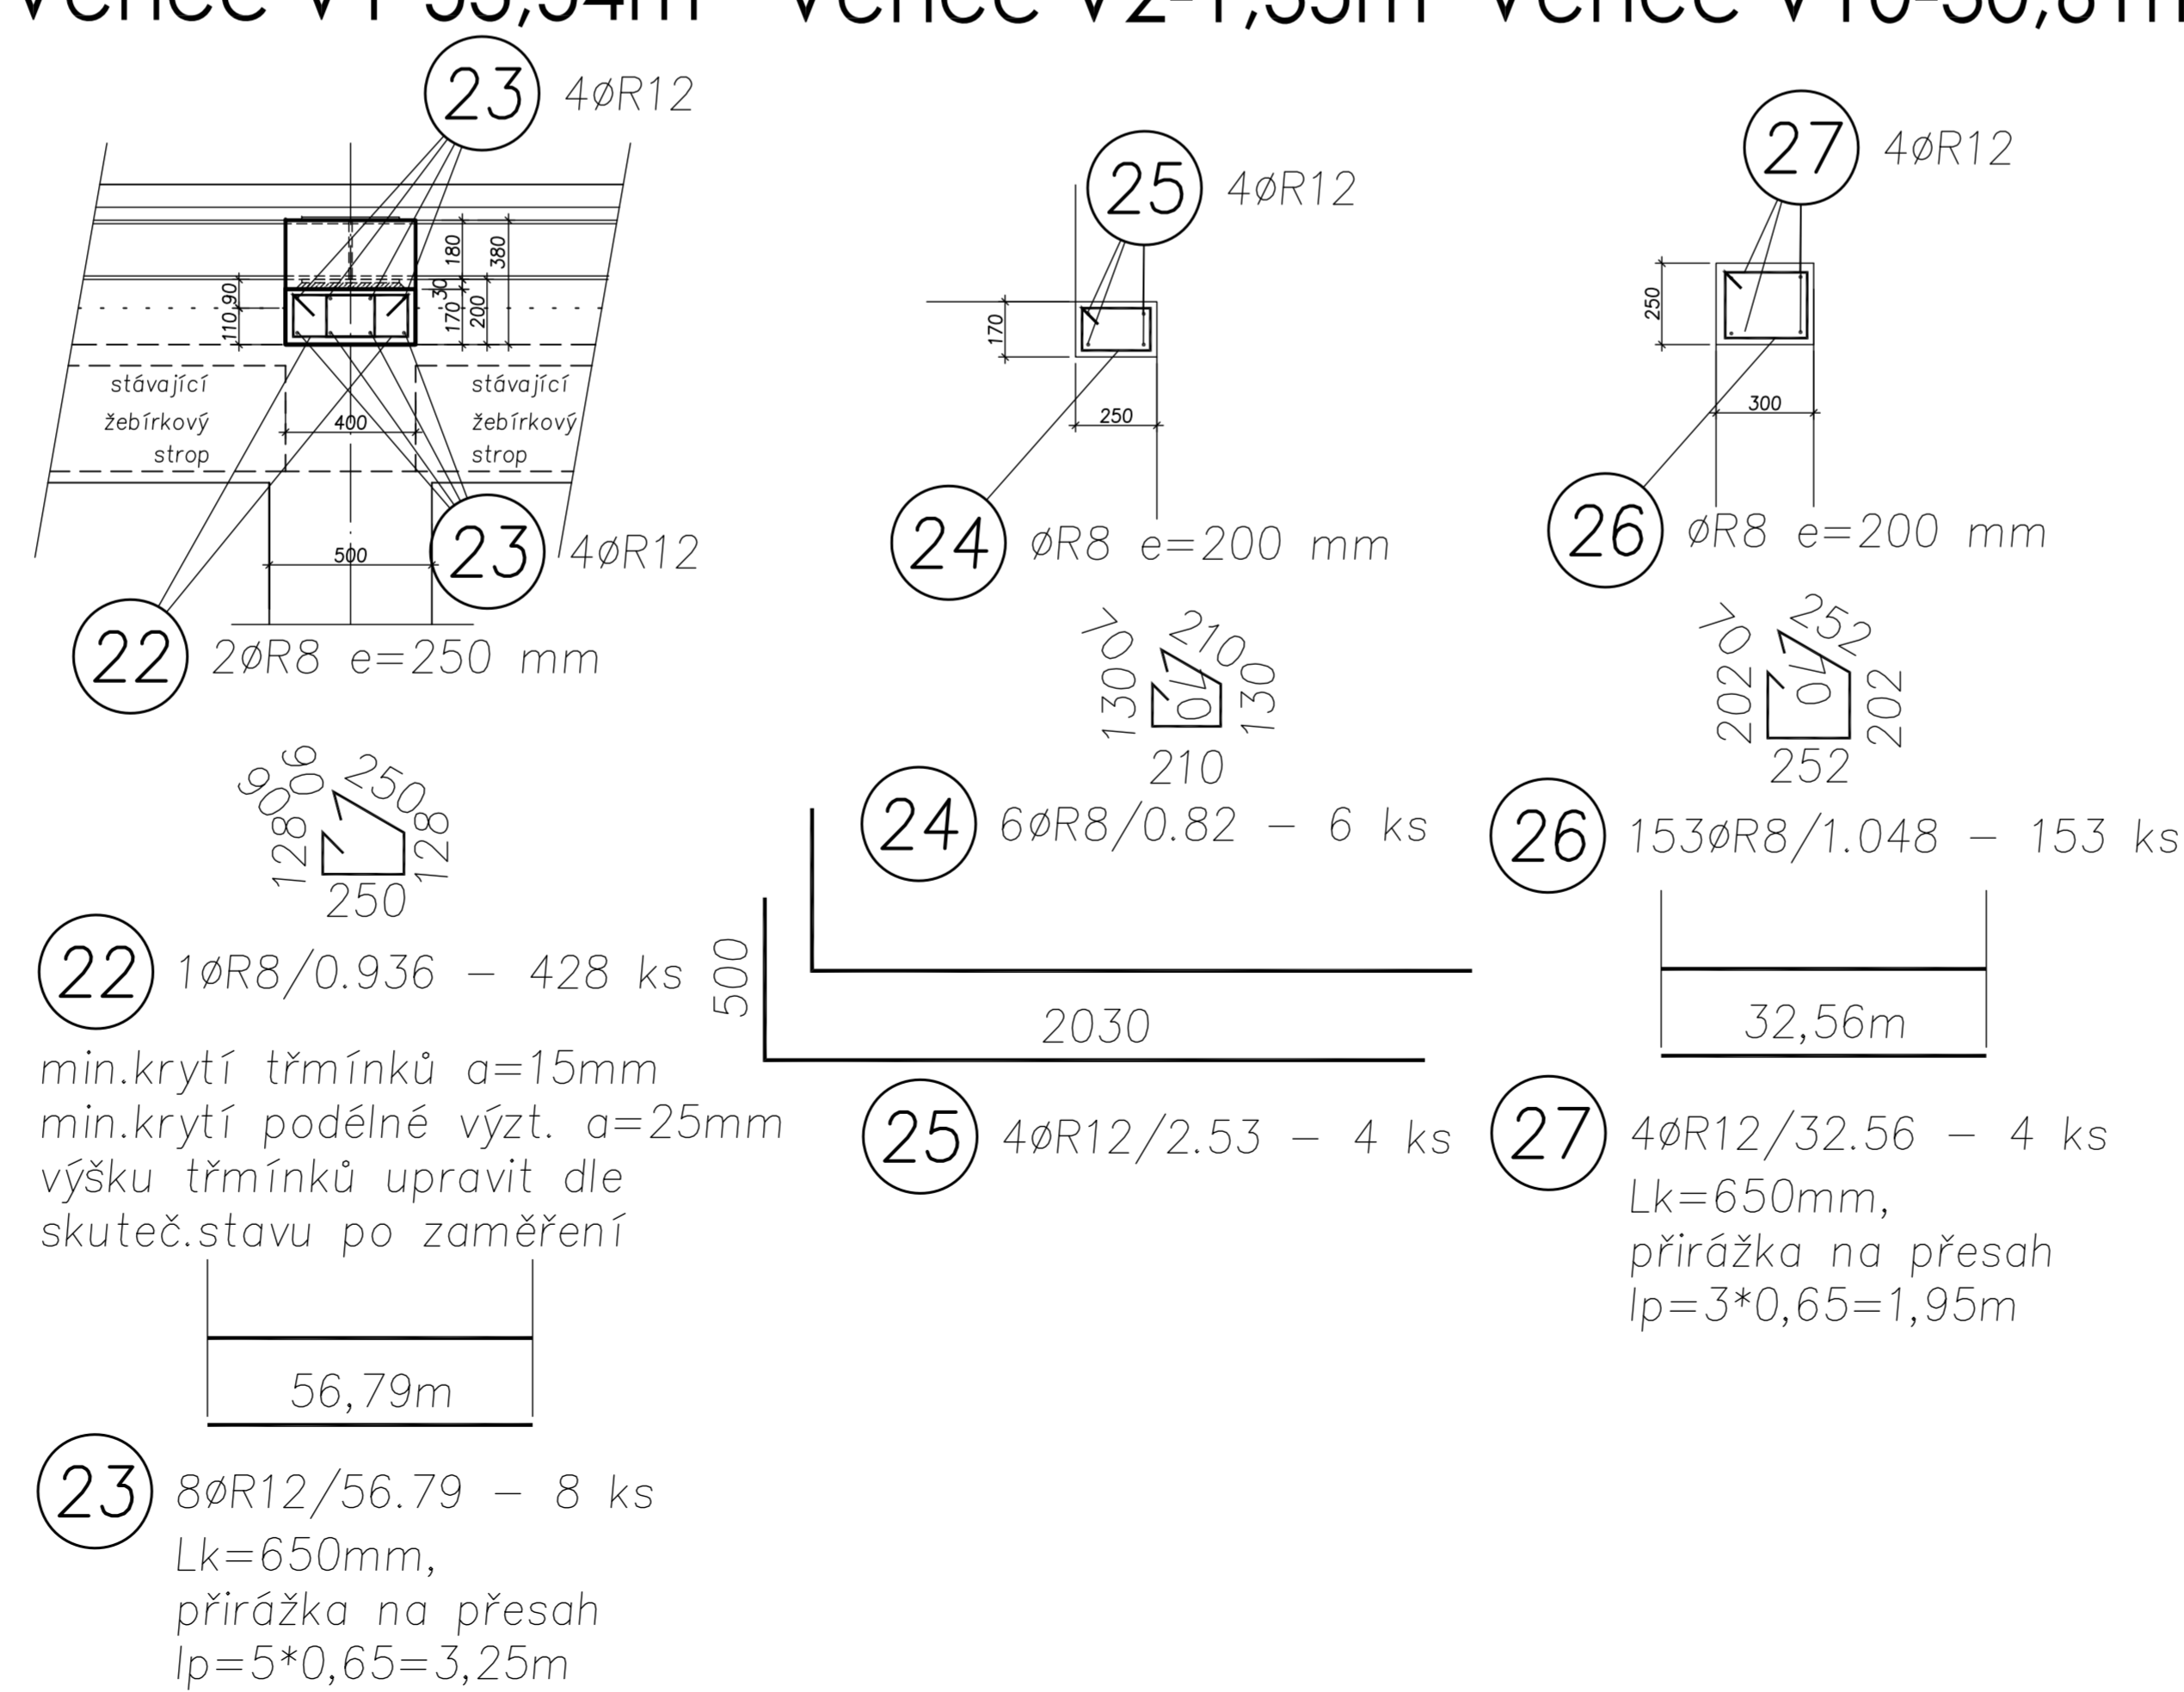


Věnc V1-53,54m Věnc V2-1,35m Věnc V10-30,61m

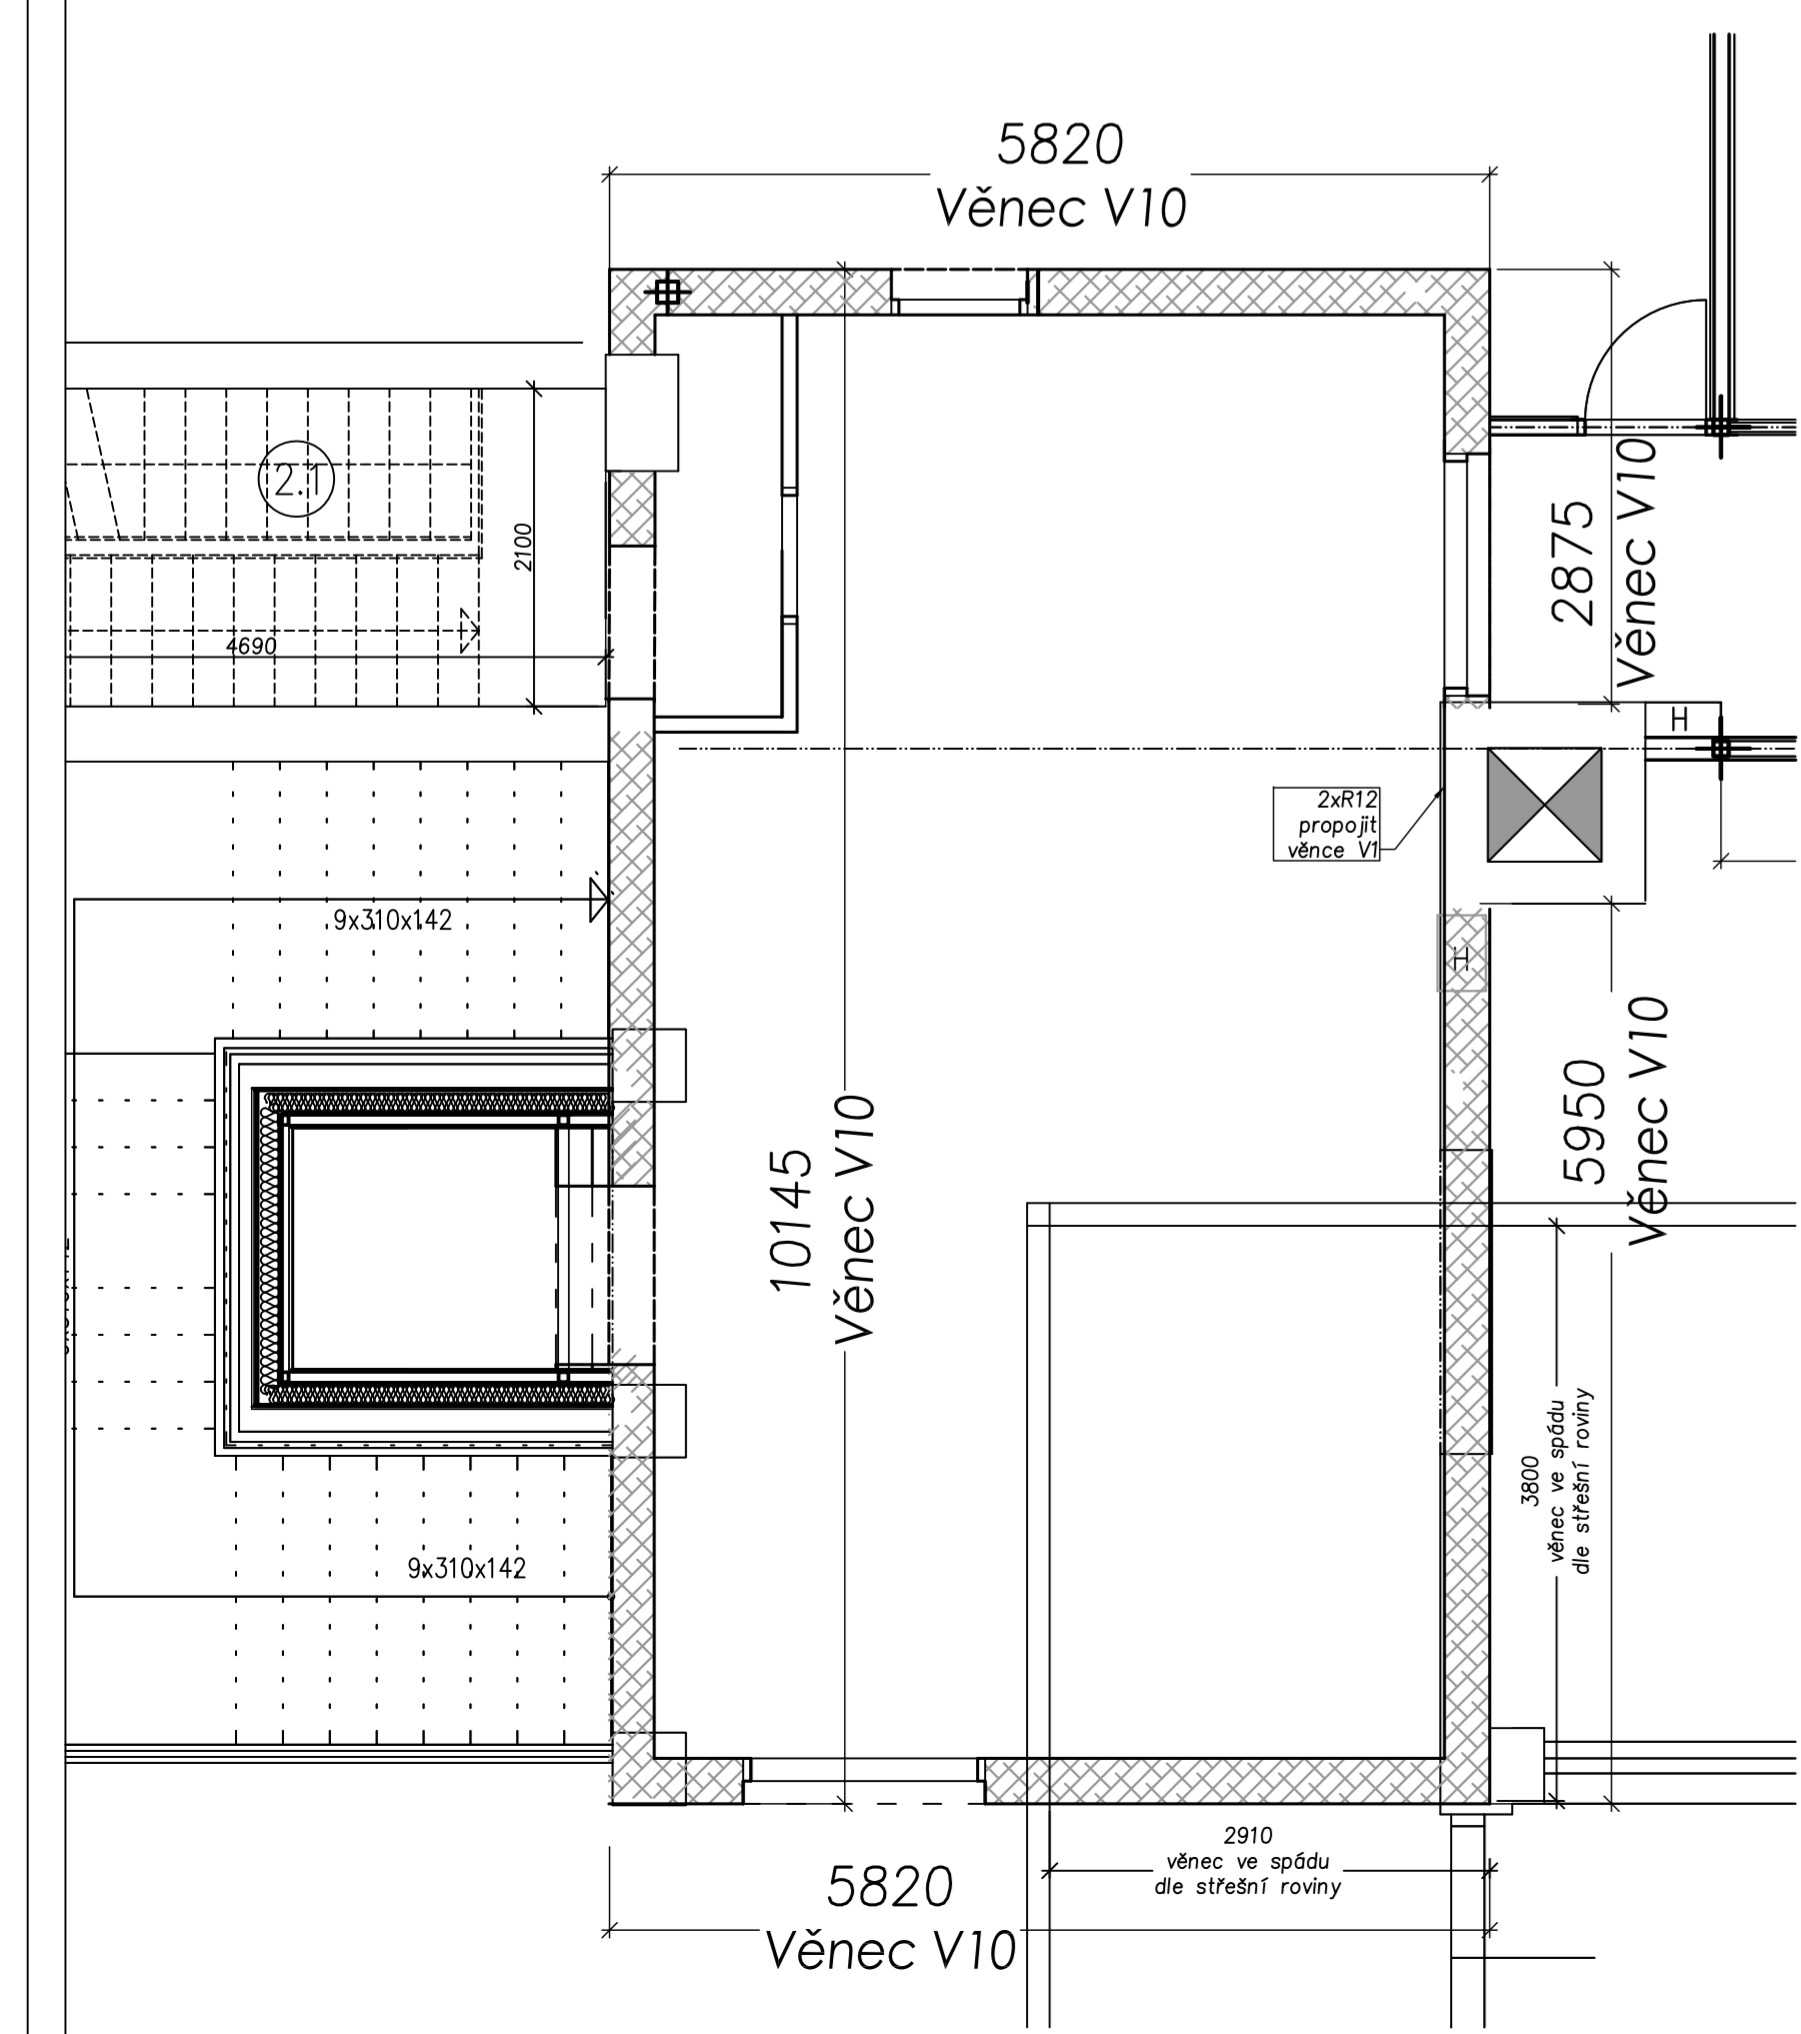

VÝKAZ VÝZTUŽE

C.P.	Ø	Délka [m]	Počet	Délka [m]	
				ØR	R12
22	R8	0.94	428	400.610	
23	R12	56.79	8		454.320
24	R8	0.82	6	4.920	10.120
25	R12	2.53	4		
26	R8	1.05	153	160.340	
27	R12	32.56	4		130.240
Celková délka [m]				565.870	594.680
Specifická hmotnost [kg/m]				0.395	0.688
Celková hmotnost [kg]				223.519	528.074
Celková hmotnost [kg]				751.594	

Poznámka :

- nové roznášecí věnce ve 3.NP jsou v patě stěny, jako roznášecí věnce pod ocelovou konstrukcí podlahy ve 3.NP
- výšku věnců upravit dle skutečného stavu po sejmutí násypových vrstev na stávajícím betonovém žebříkovém stropě nad 2.NP
- stávající povrch betonových konstrukcí očistit od prachu a před betonáží navhčít, popř. opatřit penetrací
- věnce kopírují nosné zdivo a nosnou k-ci stropu nad 2.NP, pro variabilní šířku je možno věnce upravit dle nosných stěn

BETON : C25/30 (B30)
 Ocel : 10505 (R), KARI-sítě
 krytí a=20mm , od zeminy 40mm

Pro provádění je nutno vypracovat dílenskou dokumentaci.
 Uvedené kóty ověřit přeměřením na stavbě dle skutečného provedení stavby.

<p>PROJEKTY VODAM s.r.o. Opatovská 158, 753 01 Hranice tel.: 581 607 107, fax: 581 604 878 E-mail: vodam@vodam.cz www.vodam.cz</p>			
HP	ING. PETR MATUŠKA	DATUM	LEDEN 2017
ZODPOVĚDNÝ PROJEKTANT	ING. PETR KUREJKO	AUTORIZAČNÍ PODPIS	
VYPRACOVAL	ING. PETR KUREJKO		
TECHNICKÁ KONTROLA			
ZADAVATEL	MĚSTYS HUSTOPEČE NAD BEČVOU	ZAK. ČÍSLO	04.181
OKRES	PŘEROV	ARCH. ČÍSLO	21333
KRAJ	OLOMOUCKÝ	MĚŘÍTKO	1:50
PROJEKT		PÁŘE	
<p>HUSTOPEČE NAD BEČVOU REKONSTRUKCE ZŠ, II. ETAPA</p>			
OBJEKT		STUPEŇ	RD
PŘÍLOHA	STROP NAD 2.NP- BETONOVÉ KONSTRUKCE	ČÍSLO PŘÍLOHY	D-1.2.3.5