


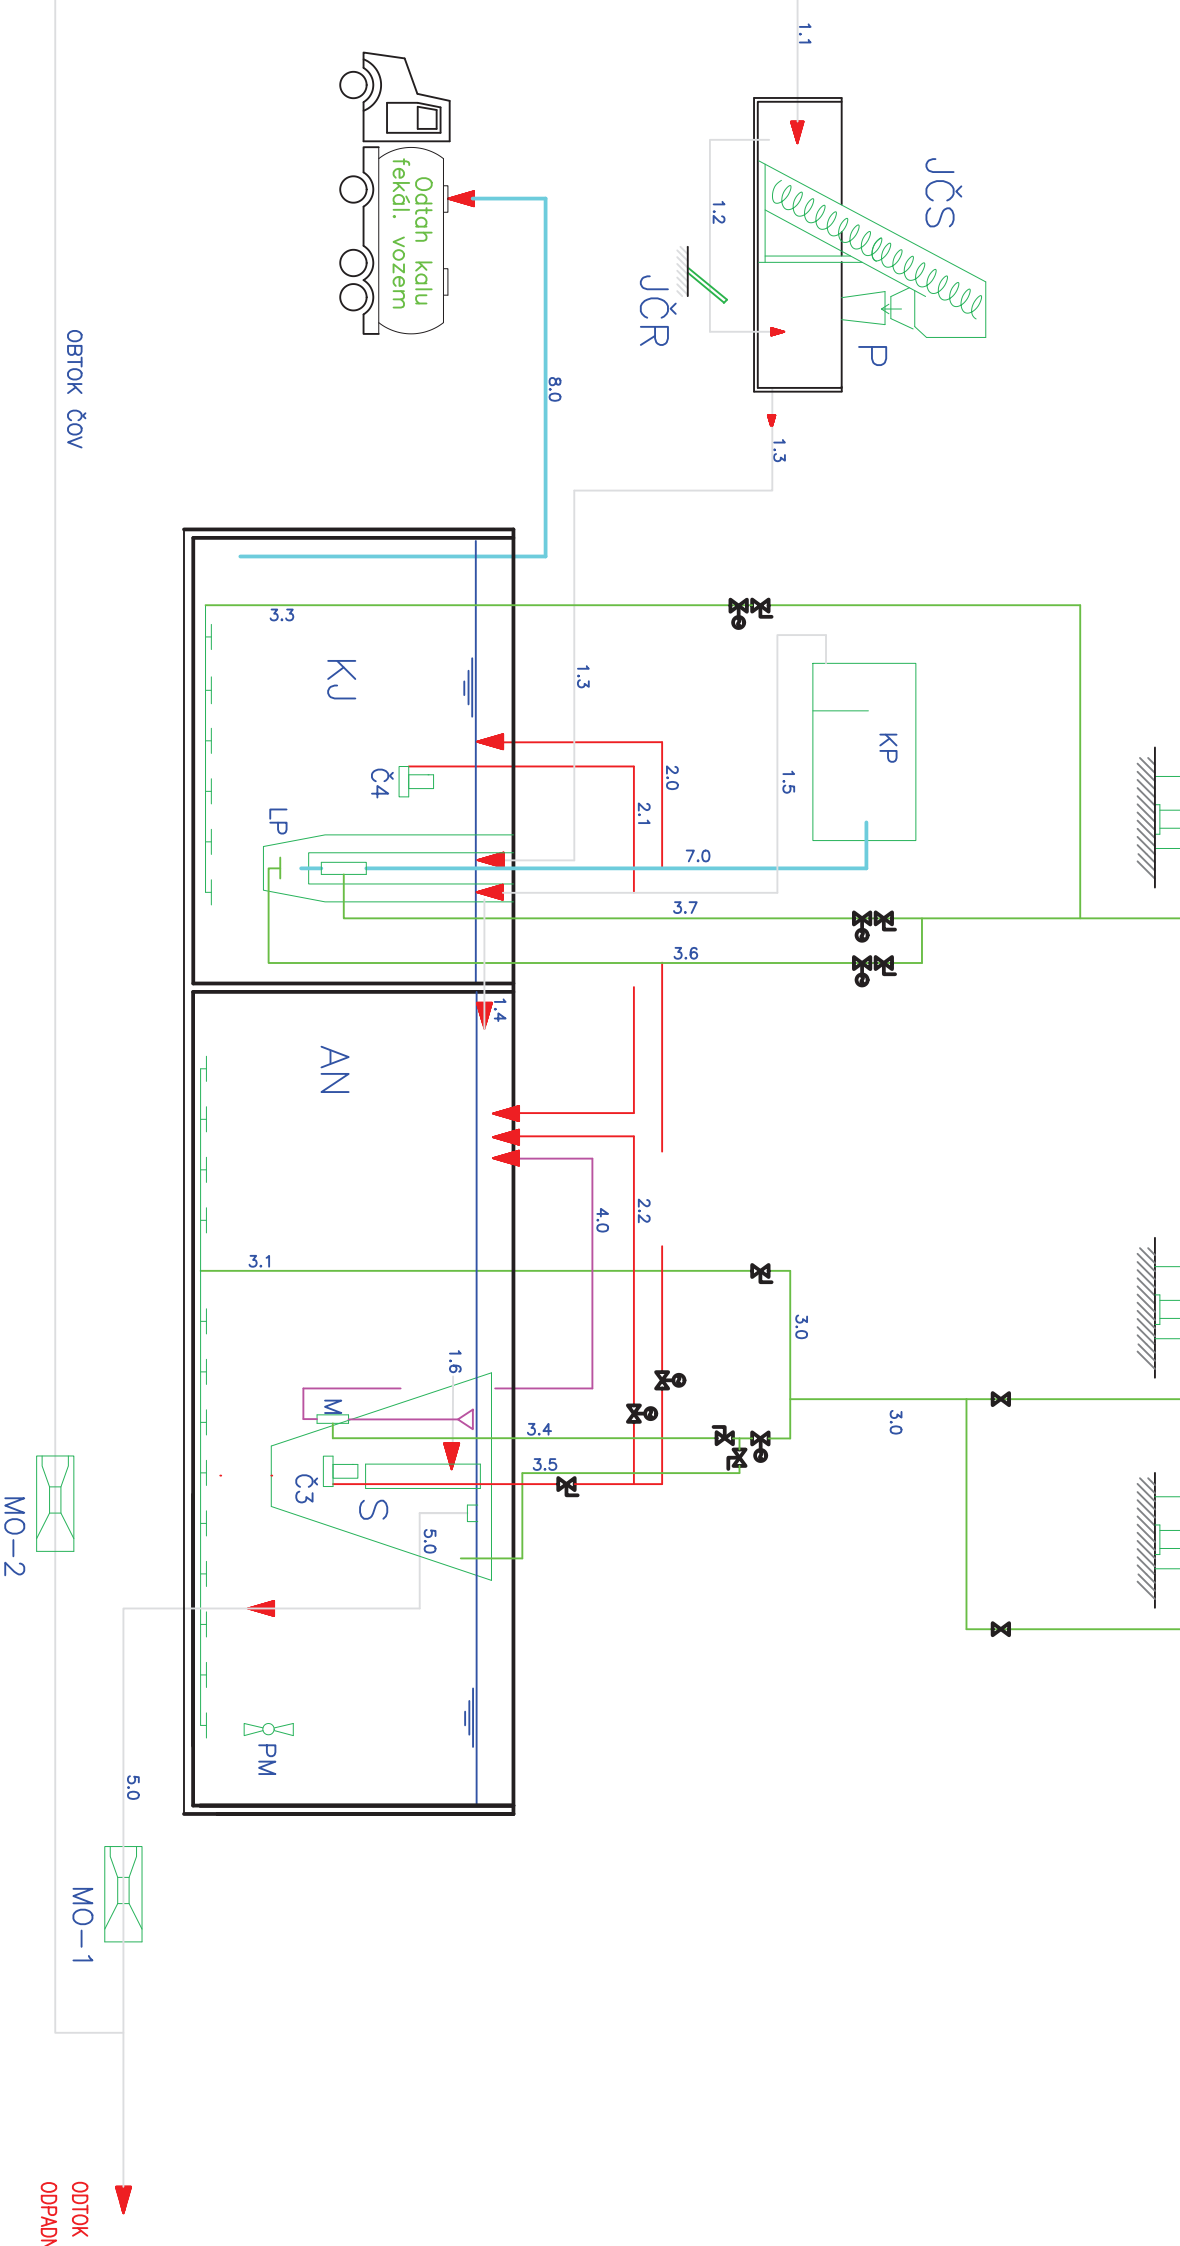

a potrubních rozvodů

Legenda strojů a zařízení

stoly

NK Nátokový koš

1 ks